


B



A

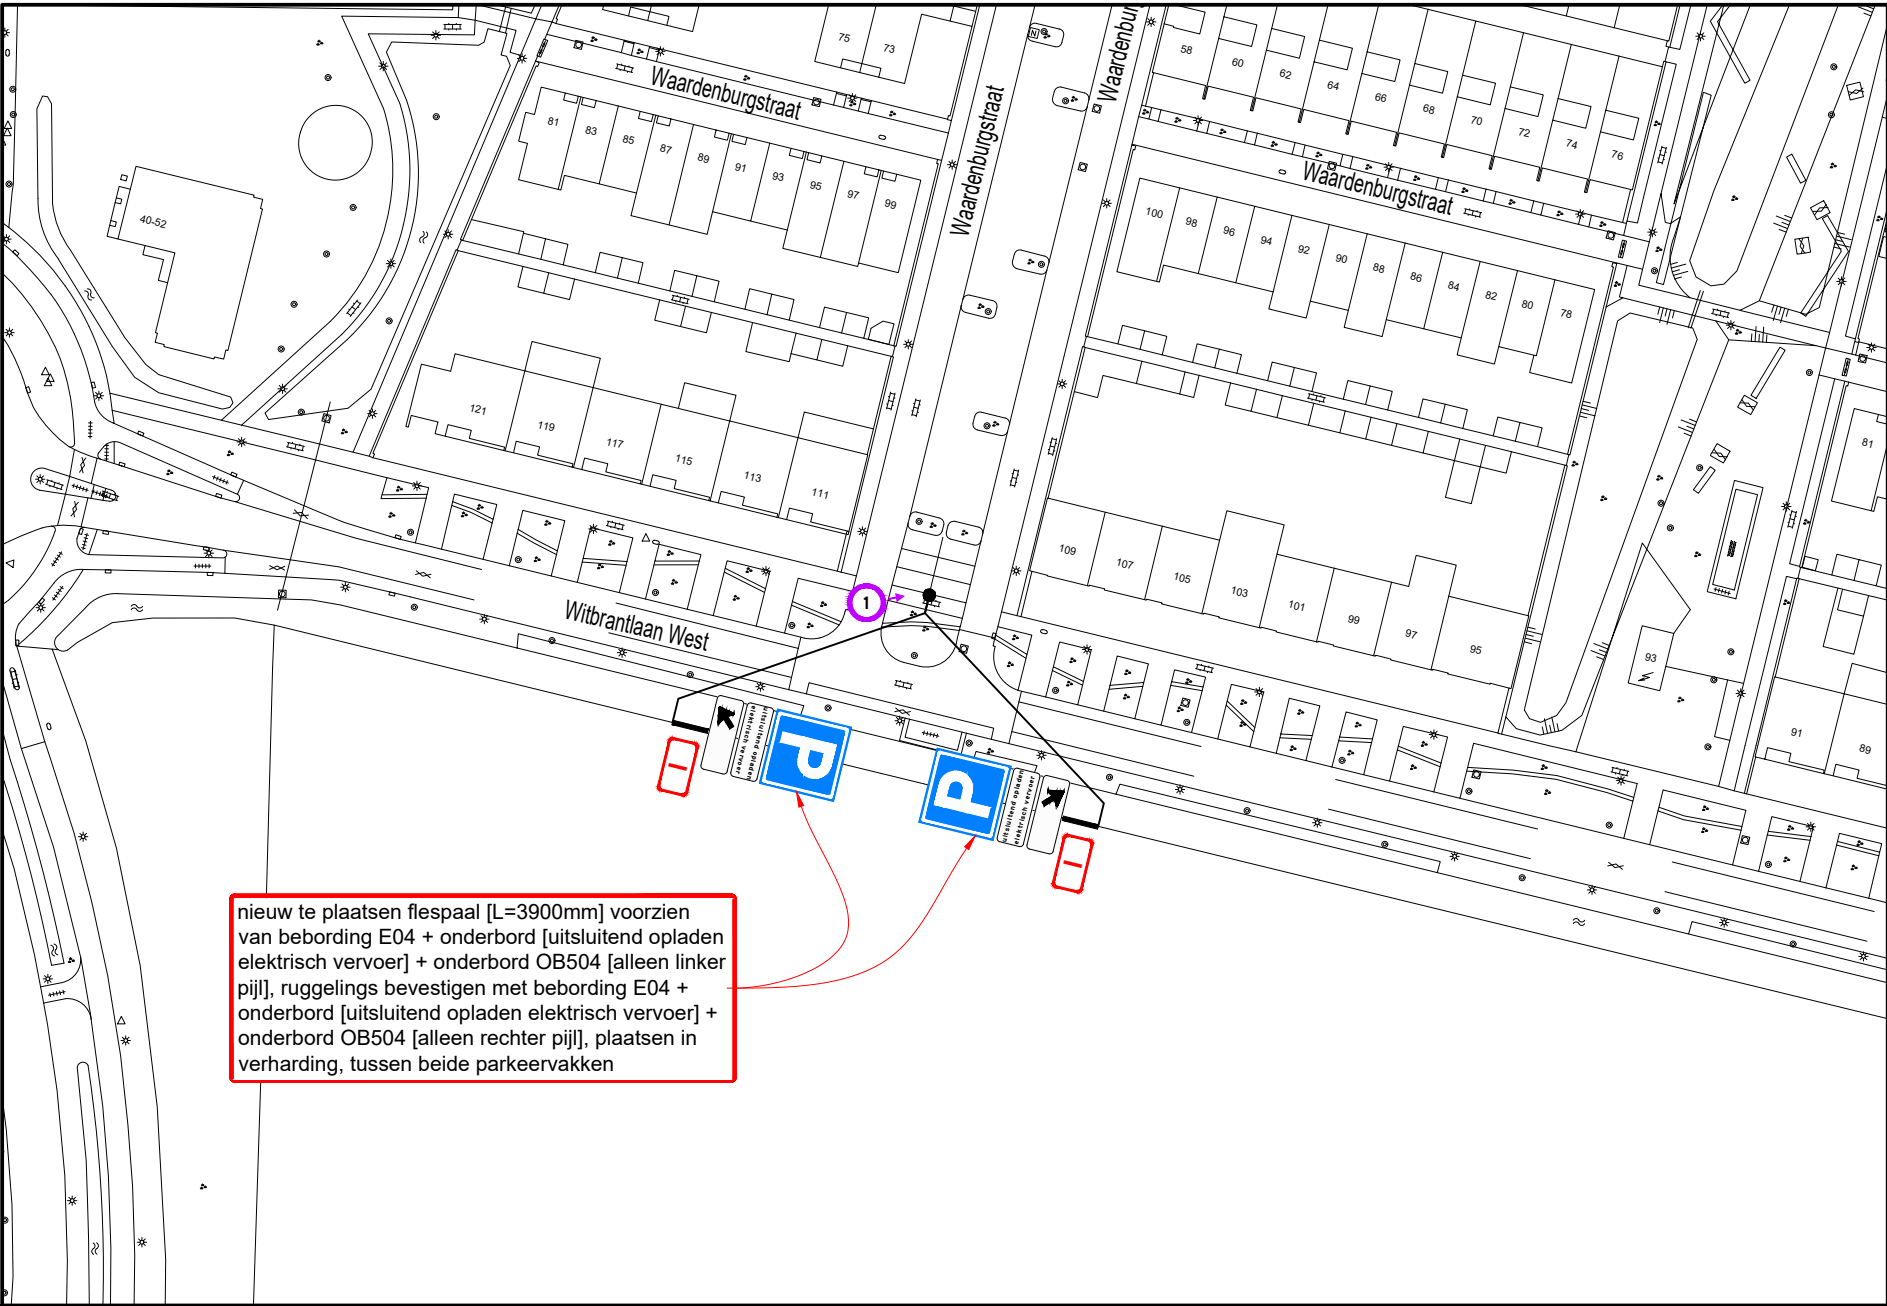

nieuw te plaatsen flespaal [L=3900mm] voorzien van bebording E04 + onderbord [uitsluitend opladen elektrisch vervoer] + onderbord OB504 [alleen linker pijl], ruggelings bevestigen met bebording E04 + onderbord [uitsluitend opladen elektrisch vervoer] + onderbord OB504 [alleen rechter pijl], plaatsen in verharding, tussen beide parkeervakken

B

Hoeveelhedenstaat

nieuw:
1x flespaal [L=3900mm] + E04-bord + onderbord 'uitsluitend opladen elektrisch vervoer' + onderbord OB504 [alleen linker pijl] + ruggelings bevestigd E04-bord + onderbord 'uitsluitend opladen elektrisch vervoer' + onderbord OB504 [alleen rechter pijl]; type I


verplaatsen:

-

verwijderen:

-

Locatie

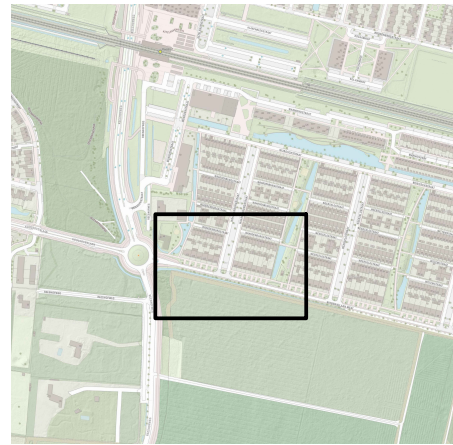

Legenda



afmetingen standaard RVV-bebording		type bord			
vormgeving bord	maat	I	II	III	IV
rond	diameter	400	600	800	1000
driehoek	zijde	500	700	900	1100
vierkant	zijde	400	600	800	1000
rechthoek	breedte	300	400	600	800
	hoogte	450	600	900	1200
achthoek	hoogte	X	700	900	X

plaatsing RVV-bebording
- hoogte onderkant bebording ten opzichte van verharding bedraagt minimaal 2,20 m
- bebording bevestigen op flespaal, tenzij anders vermeld

www.vevon.nl
Tel: 013-2132202

Laadpaal Witbrandlaan West 111 te Tilburg

Permanente verkeersmaatregelen
Verzamelverkeersbesluit 33

getekend:	W. Vaartjes	25-03-24
gecontroleerd:	P. Kraan	25-03-24
vrijgegeven:	M. Jacobs	25-03-24
versie:	v 2.0 - DEFINITIEF	
schaal:	1:1000	formaat: A3

© Vevon B.V.

tekeningsnummer: **202315604-342**