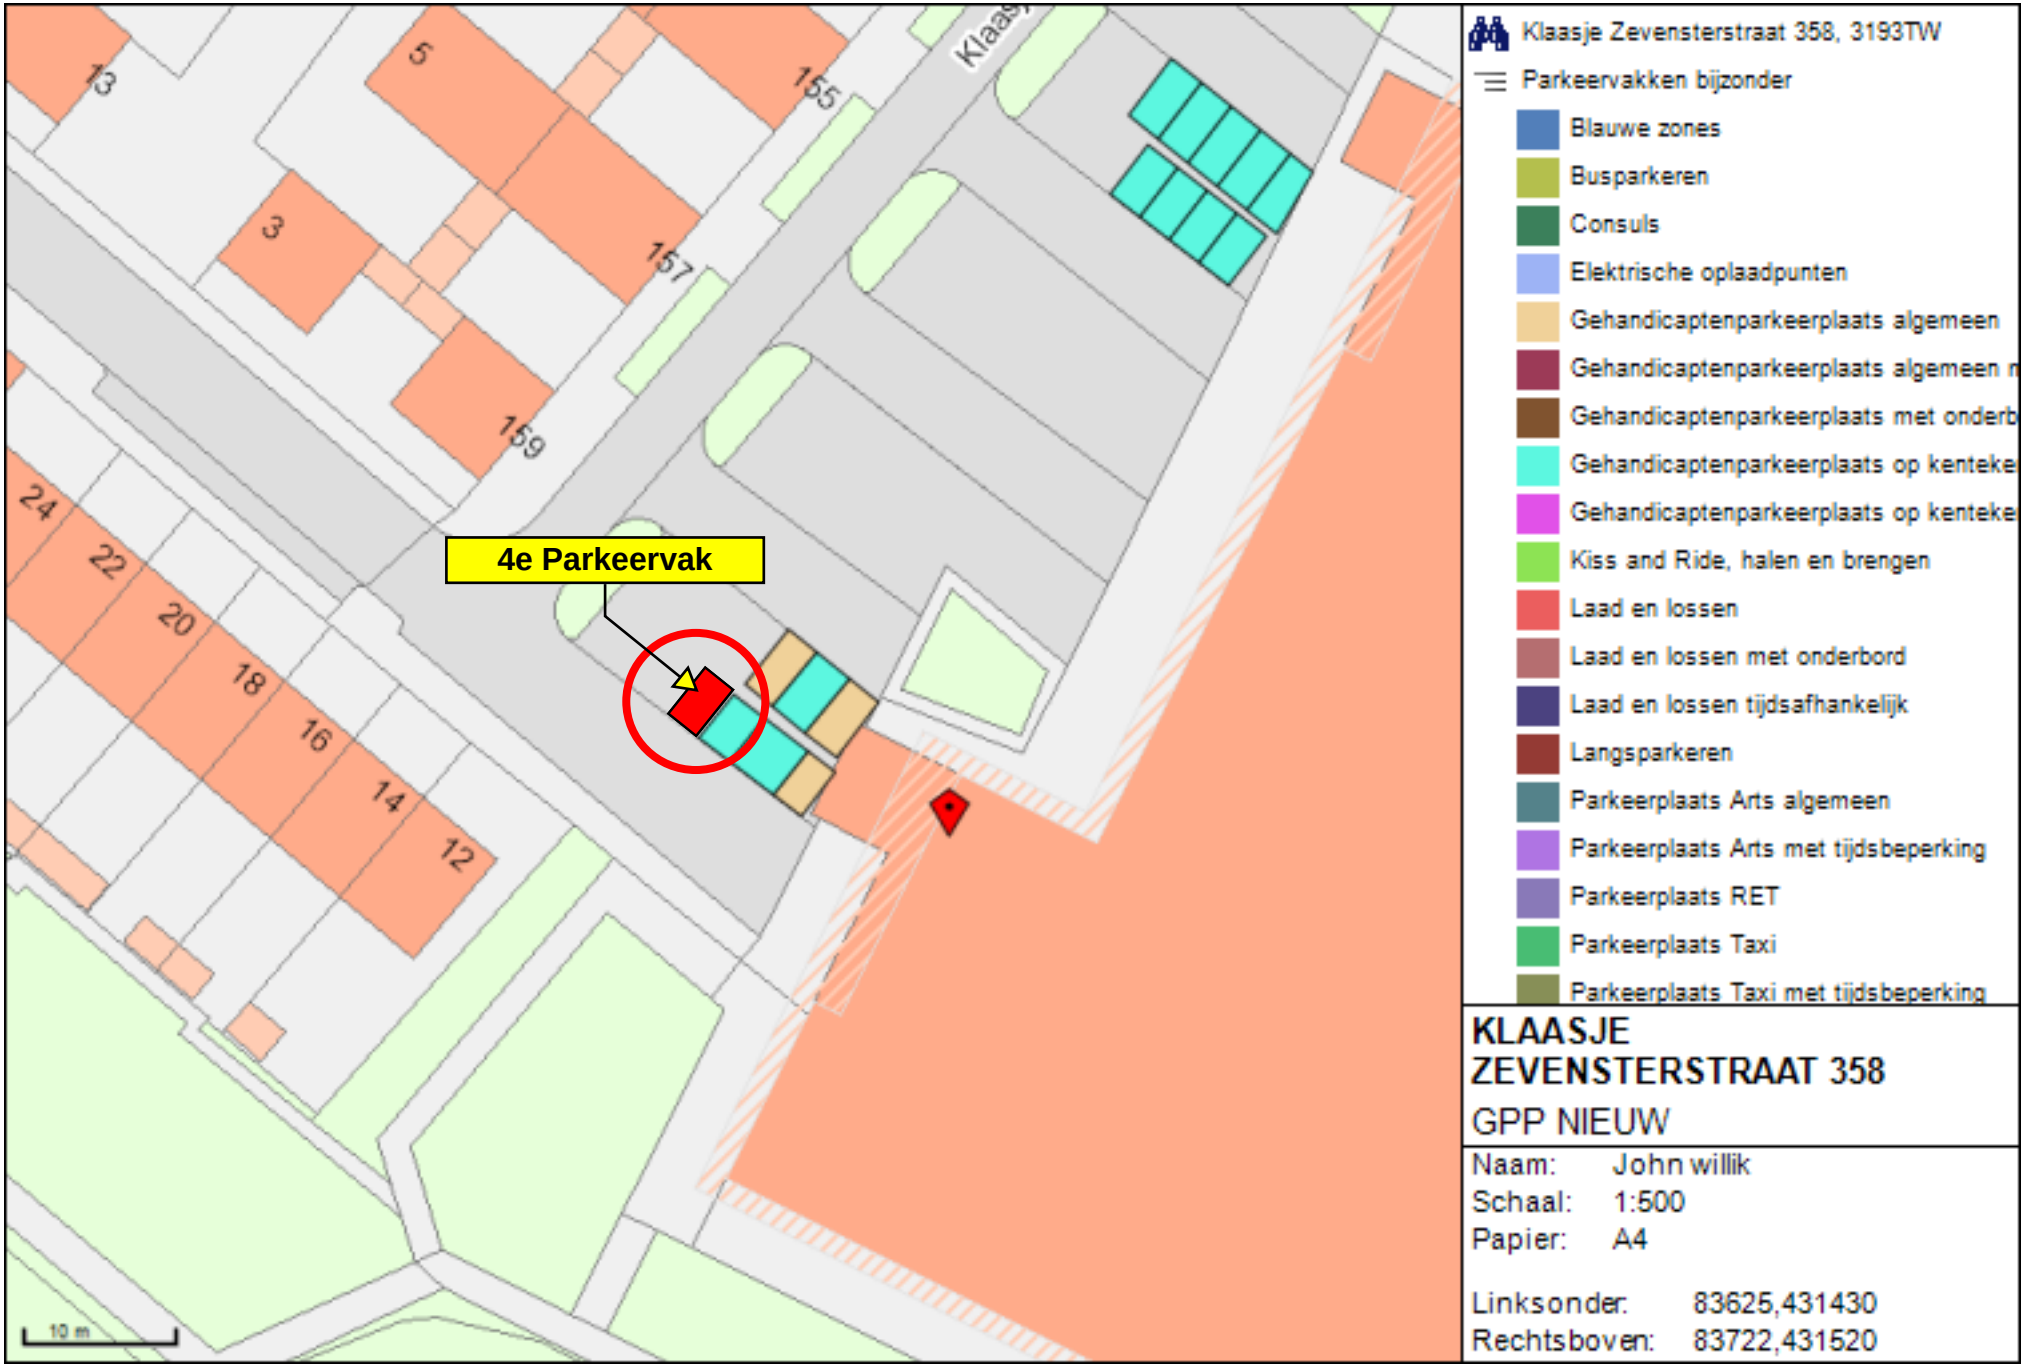
4e Parkeervak
13
5
155
3
157
159
24
22
20
18
16
14
12
10 m
Klaasje Zevensterstraat 358, 3193TW
Parkeervakken bijzonder
Blauwe zones
Busparkeren
Consuls
Elektrische oplaadpunten
Gehandicaptenparkeerplaats algemeen
Gehandicaptenparkeerplaats algemeen n
Gehandicaptenparkeerplaats met onderb
Gehandicaptenparkeerplaats op kenteke
Gehandicaptenparkeerplaats op kenteke
Kiss and Ride, halen en brengen
Laad en lossen
Laad en lossen met onderbord
Laad en lossen tijdsafhankelijk
Langsparkeren
Parkeerplaats Arts algemeen
Parkeerplaats Arts met tijdsbeperking
Parkeerplaats RET
Parkeerplaats Taxi
Parkeerplaats Taxi met tijdsbeperking
KLAASJE
ZEVENSTERSTRAAT 358
GPP NIEUW
Naam: John willik
Schaal: 1:500
Papier: A4
Linksonder: 83625,431430
Rechtsboven: 83722,431520