




 Boulevard 31, 3181NX

Aanbrengen GPP

eerste vak naast de hellingbaan
Boulevard 31

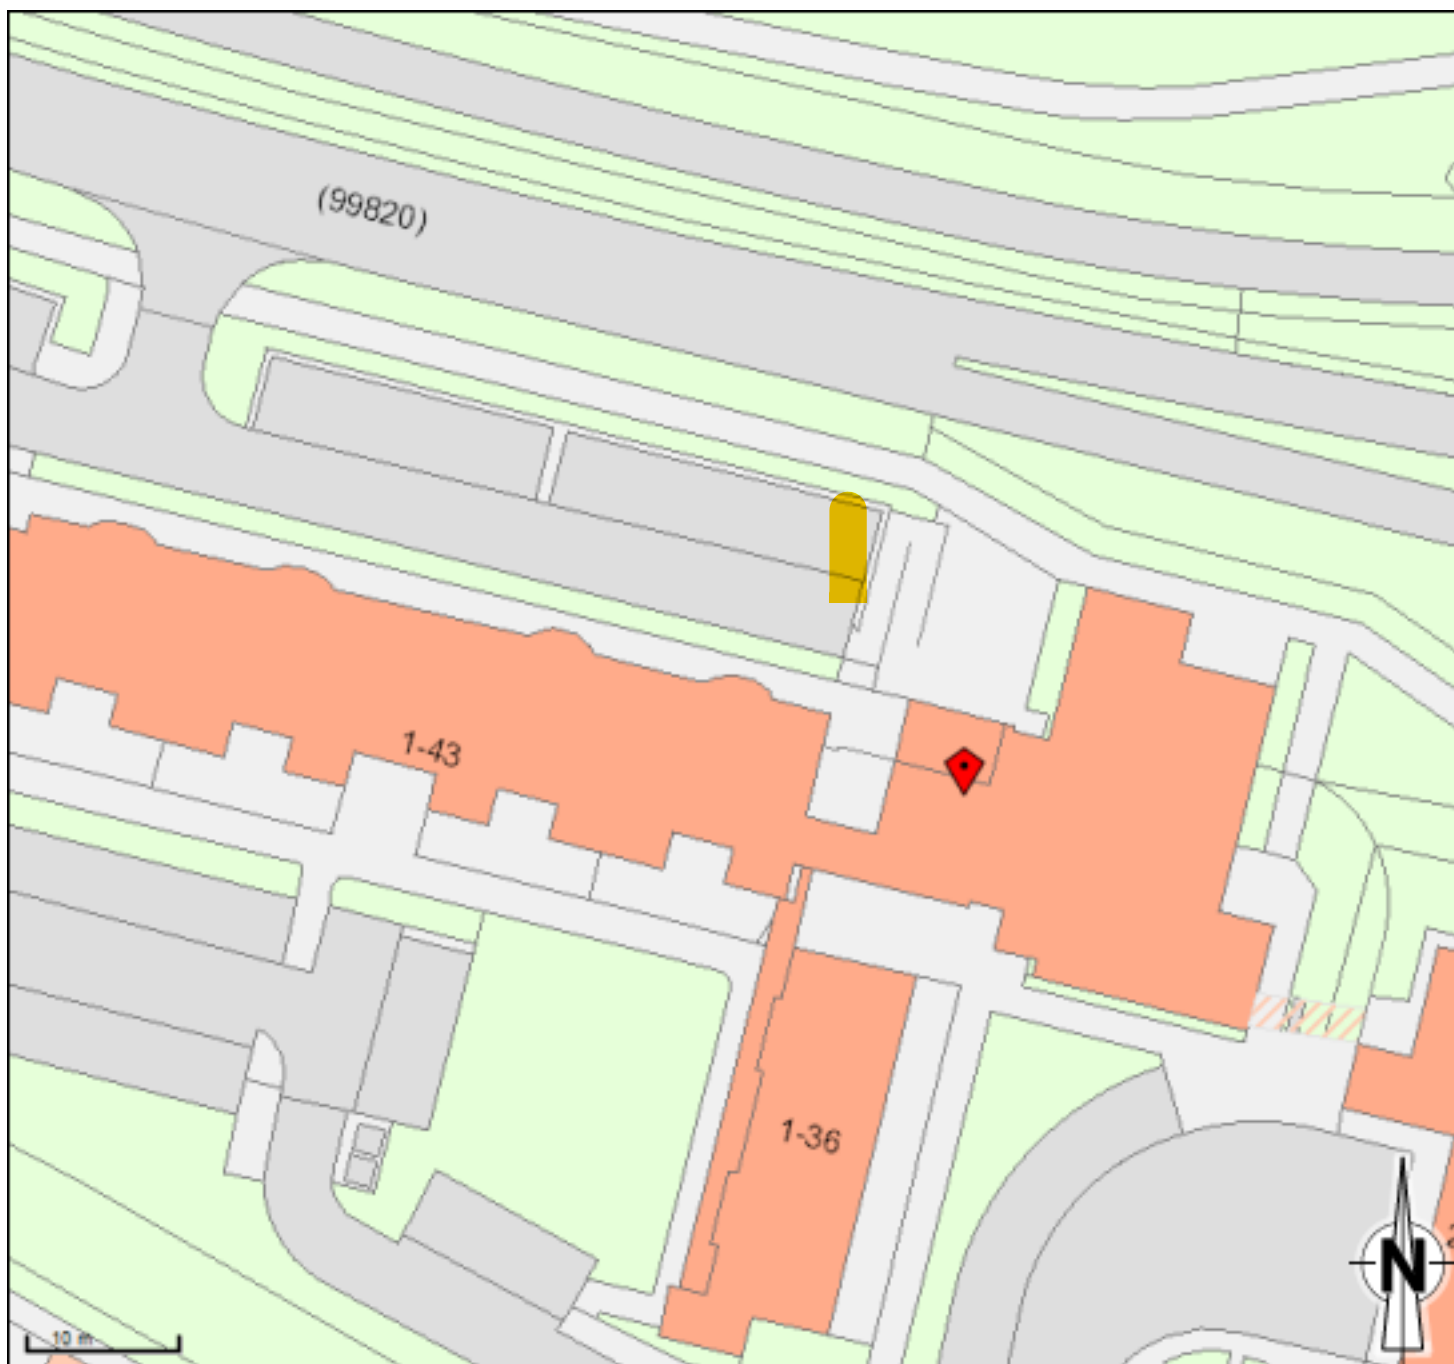

Gemeente Rotterdam

Naam: J.C. IJzerman

Schaal: 1:500

Datum: 08-04-2024

Papier: A4

Linksonder: 76288,436256

Rechtsboven: 76385,436346