


Te graven watergang | Watergang 1 Schapenschuur

SCHAAL 1 : 50

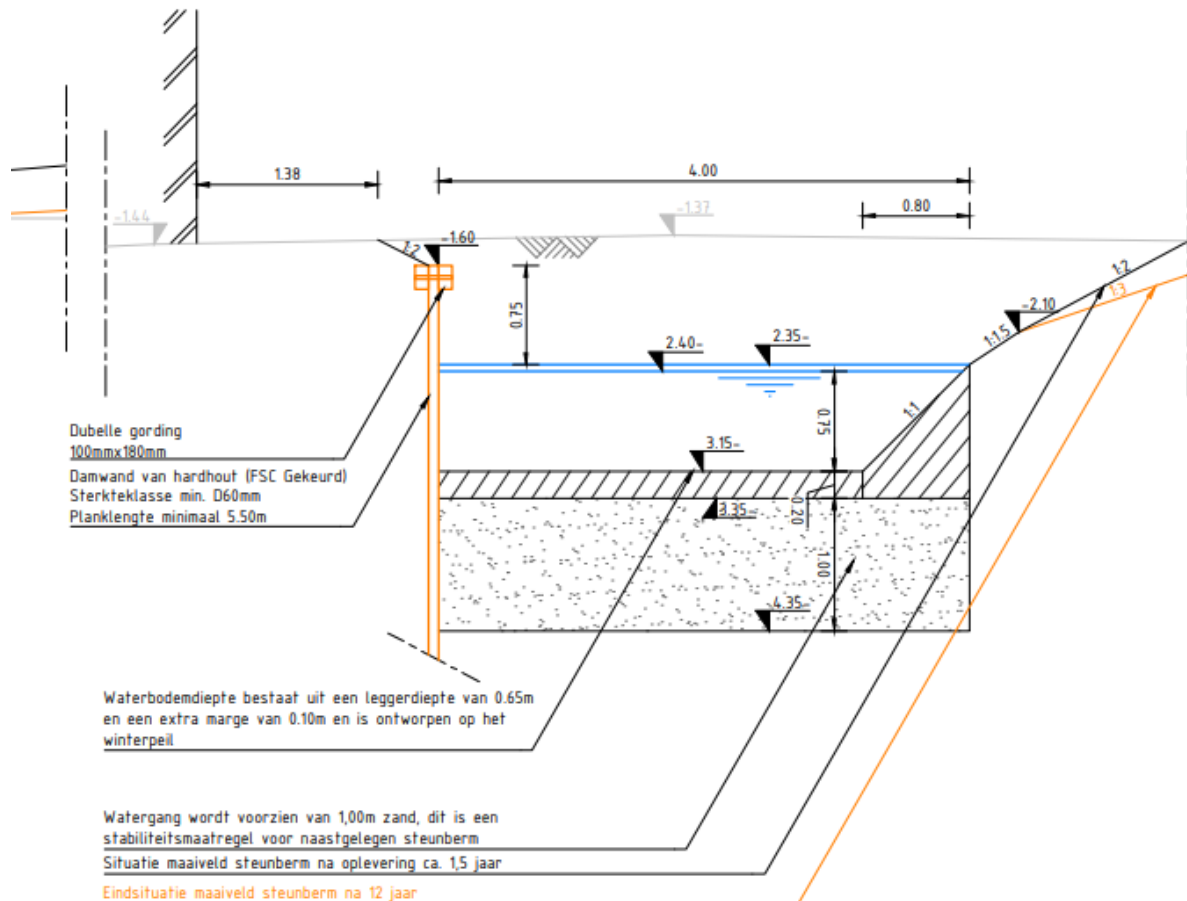

Uitsnede nieuw te graven watergang bij schapenschuur
19 december 2023