


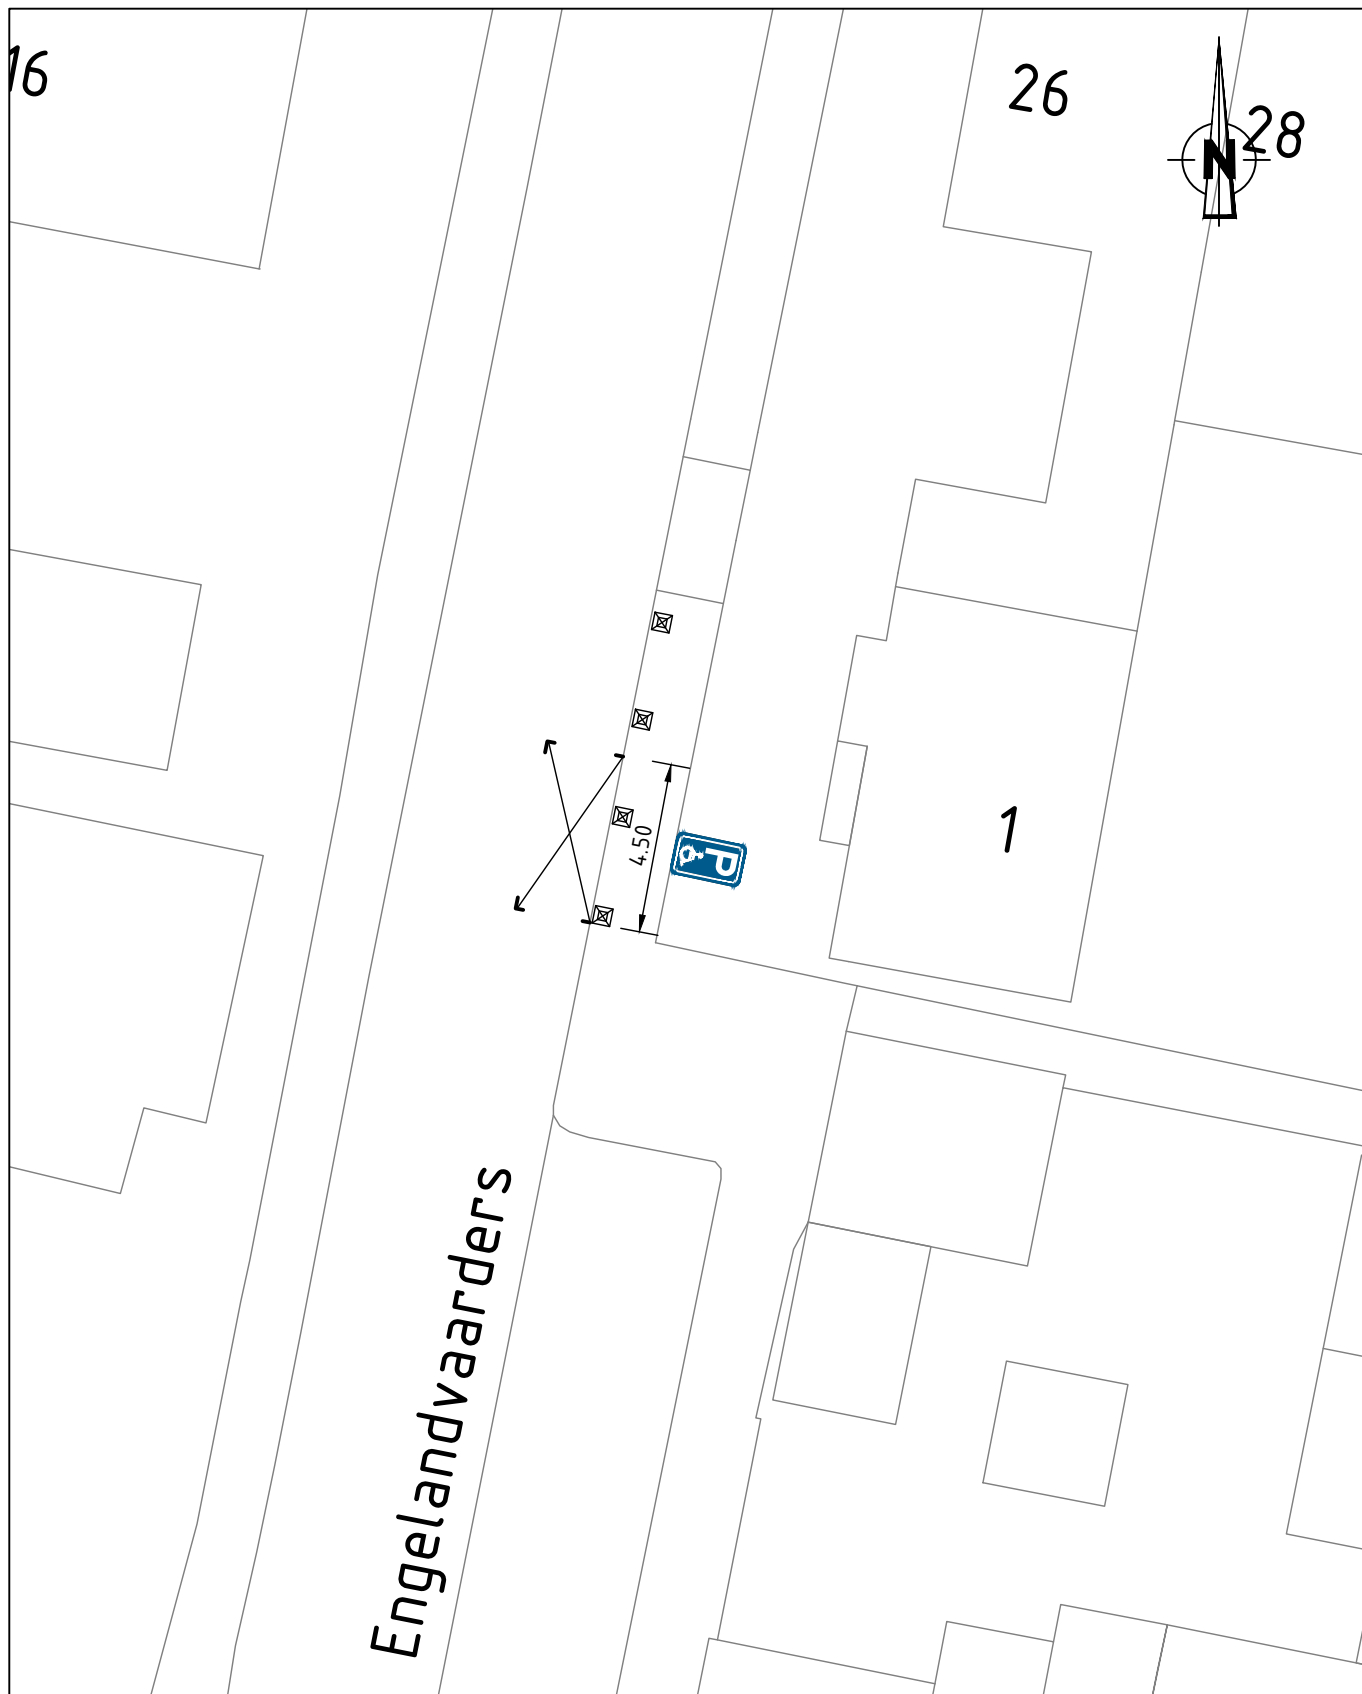

A	11/04/2024	Overzicht	BK	WVDW
Wijz	Datum	Omschrijving	Getekend:	Gecontroleerd:

GEMEENTE BUNSCHOTEN

Beheer & Realisatie Openbare Ruimte

Besluit d.d. 10 april 2024



Titel

Aanwijzing gereserveerde gehandicapten-
parkeerplaats Engelandvaarders 1

Tek. nr. -

Blad 1 VAN 1

Schaal 1 : 200

Form. A4