


Legenda

- Twee 10kV kabels 3x240mm² + duct 40mm
- Mantelbus
- Boring
- Primaire waterkering



Beschermingszone waterkering

Type zonering

- Beschermingszone A
- Beschermingszone B

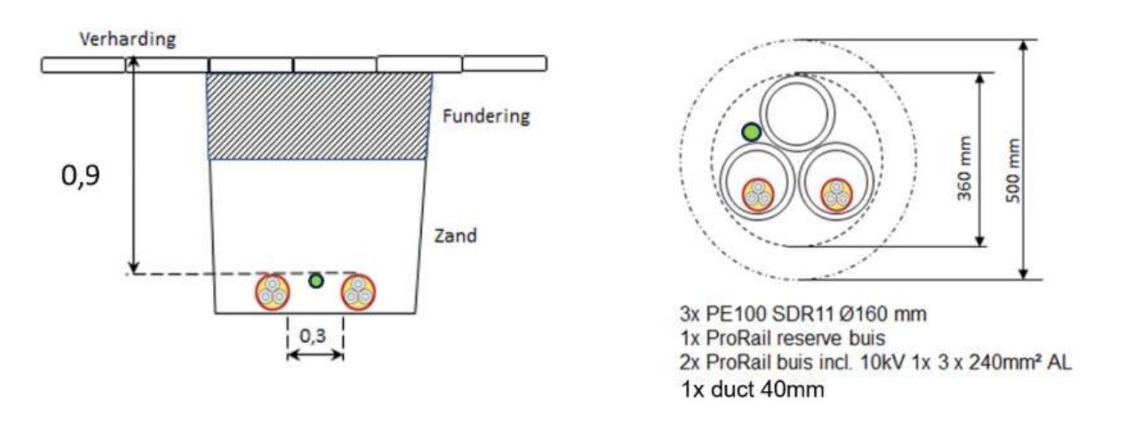

Principeprofiel open ontgraving en boring

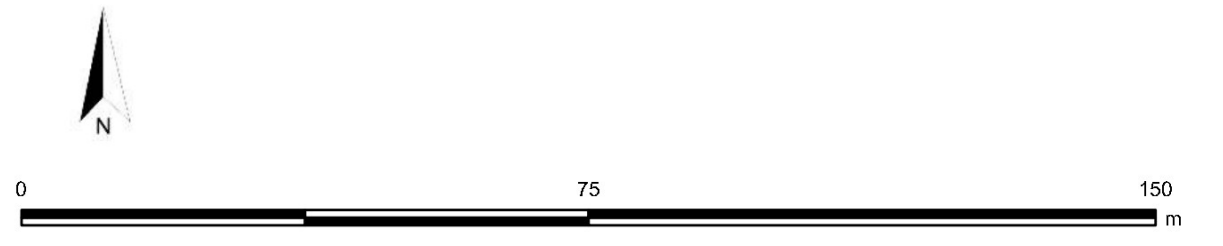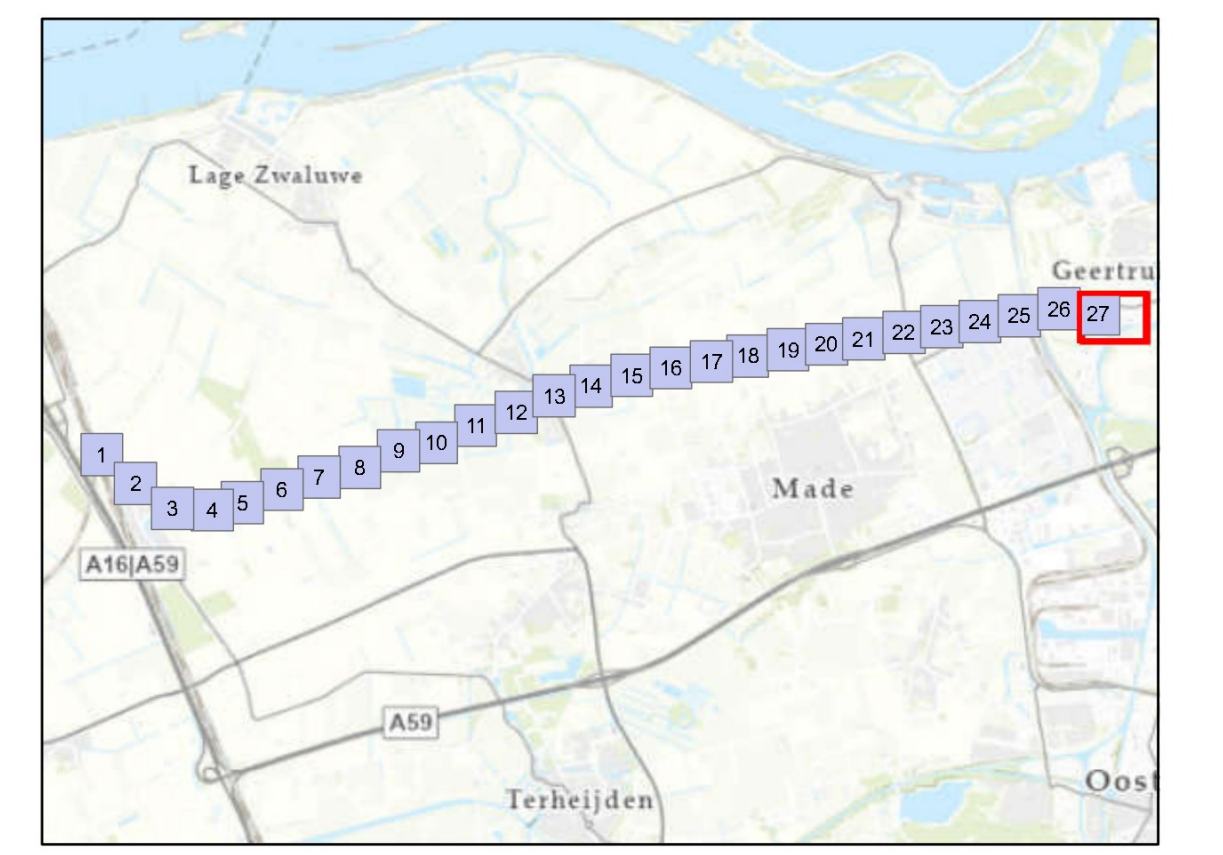

Revisie				
№	Uitvoerder	Datum	Omschrijving	

TEV Brabantroute 5

10kV tracé nieuwe aanleg

Boring Amerweg

Bureau uitbesteding
Movares
 Postbus 2805
 3000 DW Dordrecht
 06-22864303

bladnr
 Formaat A1 liggend
 Schaal 1: 1000

Samengesteld	par	d.d.	20-2-2024	projectcode
Gecontroleerd	par	d.d.	20-2-2024	MN004234 - WP06 - HDD - AW
Vrijgegeven	par	d.d.	20-2-2024	

Status: DO (fase2) Versie: 1.0

Esri Nederland, Community Map Contributors