VOORGEVEL

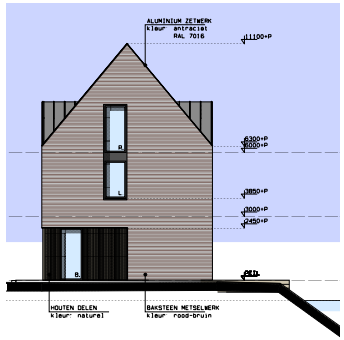


RECHTERGEVEL

ACHTERGEVEL

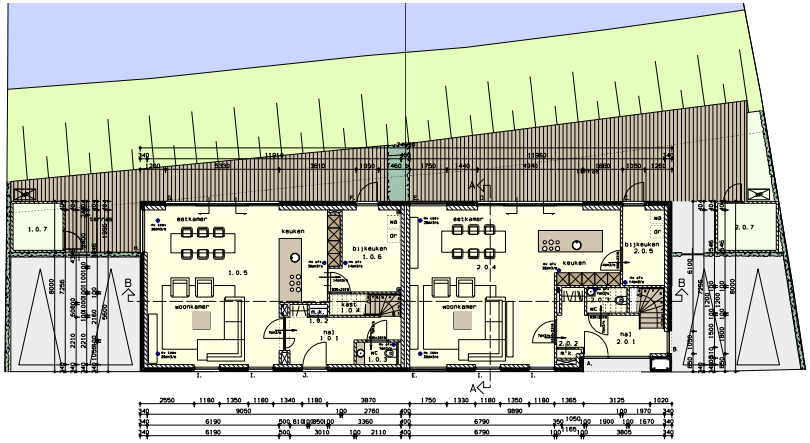


begane-grond

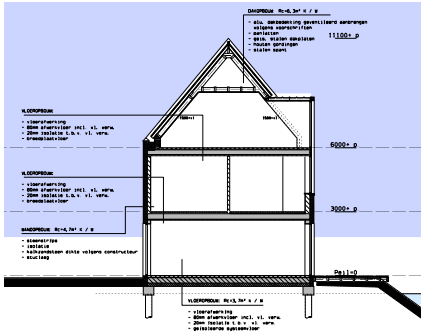


doorsnede A-A

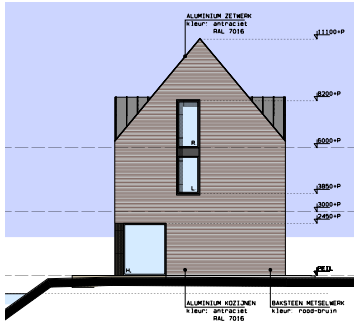


LINKERGEVEL

- GESCHEIDEN RIOOLSYSTEEM TOEPASSEN (KLEUREN VLGS GELDENDE NEN-NORM), CONFORM MET WATERAFSVOUDING VERGUNNING AANVRAGEN BIJ WATERSCHAP.
- DRINK- EN WATERVOORZIENINGEN VLGS NEN 1006, AVWI, VEWIN BLADEN + KIWA RICHTLIJNEN; LEIDINGVERLOOP, AANSLUITPUNTEN, DIMENSIONERING/VERVAL VOLGENS DE TEKENING EN BEREKENING INSTALLATEUR
- ALLE NOODZAKELIJKE BOUWK. VOORZIENINGEN AAN TE BRENGEN WELKE NOODZAKELIJK ZIJN VOOR HET AANBRENGEN VAN DOORVOEREN TBV INSTALLATIES
- BRANDBEST/R BLUSTOESTELLEN VOLDOET AAN BRANDKLASSE B EN C CONFORM DE NEN-EN/Z EN NEN-EN/3 PRESTATIEEISEN EN BEREKEVINGSMETHODEN GEBASEERD OP NEN-EN 3-7
- ALLE NEN, NEN-EN EN NPR-BLADEN DIE BETREKKING HEBBEN OP DE TOEGEPAST MATERIALEN EN CONTRUCTIE ZIJN VAN TOEPASSING. BIJ DE VERMELDE VOORSCHRIFTEN EN NORMEN HOREN AUTOMATISCH DE LAATSTE CORRECTIEBLADEN EN AANVULLINGEN, HERZIENINGEN EN VERNIEUWING NAAR ANDRE VOORSCHRIFTEN, NORMEN EN RICHTLIJNEN.
- WATERDPNAME MATERIALEN SANITAIRE RUIMTEN VLGS NEN2778 EN HET BOUWBESLUIT ARTIKEL 3.26.
- HANG- EN SLUITWERK WELKE BEREIKBAAR ZIJN VOOR INBRAAK HEBBEN EEN INBRAAKWERENDHEID DIE VOLDOET AAN KLASSE 2 (NEN 5096).
- ER DIENEN GEEN OPENINGEN IN UITWENDIGE SCHEIDINGSCONSTRUCTIES AANWEZIG ZIJN DIE GROTER ZIJN DAN 10MM UITGEZONDERD LUCHT- EN ROOK/GAS AFVOEREN I V M WERING WATTEN EN MUIZEN.
- BELASTINGEN EN BELASTINGSCOMBINATIES CONSTRUCTIE +UITERSTE GRENSTOESTAND VLGS TEKENING EN BEREKENING VAN DE CONTRUCTEUR.
- ALLE BETON-, HOUT-, EN STAALCONSTRUCTIES VLGNS BEREKENING EN TEKENING VAN DE CONSTRUCTEUR
- BETON NEN-EN GELUIDWERING UITK SCHEIDINGSCONSTRUCTIE EN GELUIDABSOBBTIE VLGNS GELDENDE EISEN BOUWBESLUIT
- OILATATIES IN TOEGEP BOUWMATERIALEN VLGNS OPGAVE CONSTRUCTEUR EN VOLGENS VERWERKINGS VOORSCHRIFTEN LEVERANCIER MATERIALEN.
- HET AFWERKING REKENING HOUDEN HET KOUDEBRUGONDERBREKING INCL. AKOESTISCHE EN BRANDWERENDE EISEN.
- ISOLATIE VEILIGHEIDGLAS TOEPASSEN HR++ GLAS MET U-WAARDE 1.1.
- ELEKTRISCHE INSTALLATIE UITVOEREN CF. NEN 1010, NEN 1041, 3140:1988 EN NEN-EN-IEC 60079-14 MET EXTRA GESTELDE EISEN.
- ALLE NOODZAKELIJKE AKOESTISCHE EN BRANDWERENDE VOORZ. AANBRENGEN ALS GELDENDE VOOR DMLIGGENDE/AANSLUITENDE MATERIALEN.
- VENTILATIE VOORZIENINGEN- BEREKENINGEN CF. LEIDINGSCHEMAS, TEKENING EN BEREKENING INSTALLATEUR
- ALLE TOEGEPASTE MATERIALEN DIENEN TE VOLDOEN AAN AFDELING 2.11, 2.12 EN 2.15 VAN HET BOUWBESLUIT.
- NIET IONISERENDE ROOKMELDERS TOEPASSEN GEKOPPELD AAN HET LICHTNET DIE VOLDOEN AAN DE PRIMAIRE INRICHTINGSEISEN EN DE PRIMAIRE PRODUCTEISEN VOLGENS NEN 2555

ROOKMELDER

EEN ZIJDE VAN EEN CONSTRUCTIE ONDEROEEL
DIE GRENST AAN DE BUITENLUCHT
VOLDOET AAN BRANDKLASSE D, CONFORM NEN-EN 13501-1

EEN ZIJDE VAN EEN CONSTRUCTIE ONDEROEEL
DIE GRENST AAN DE BINNENLUCHT
VOLDOET AAN BRANDKLASSE D, CONFORM NEN-EN 13501-1

EEN BOVENZIJDE VAN ELKE VLOER
DIE GRENST AAN DE BINNENLUCHT
VOLDOET AAN BRANDKLASSE Dfl, CONFORM NEN-EN 13501-1

PIJPISOLATIE VOLDOET AAN BRANDKLASSE Dl,
CONFORM NEN-EN 13501-1

TOE TE PASSEN LEIDINGEN VOLDOEN
AAN BRANDKLASSE Oca, CONFORM NEN-EN 13501-6

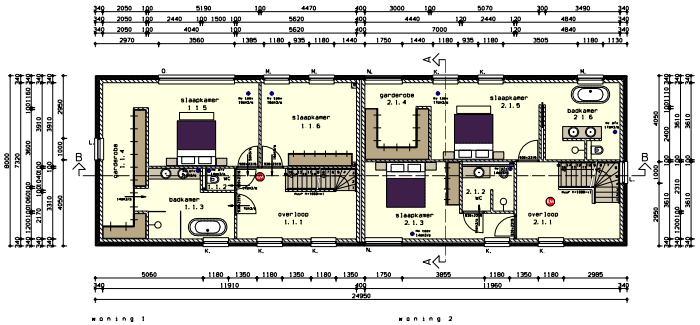


woning 1
2e verdieping

woning 2

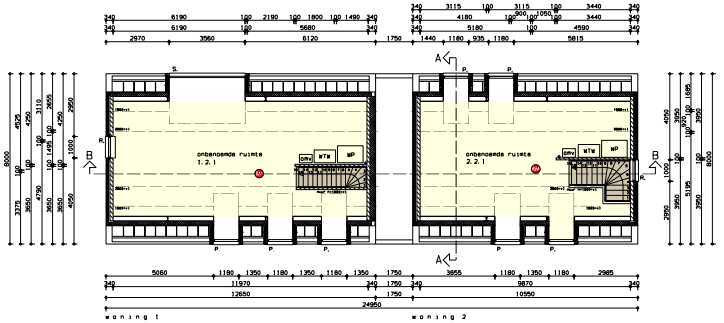


woning 1
2e verdieping

woning 2

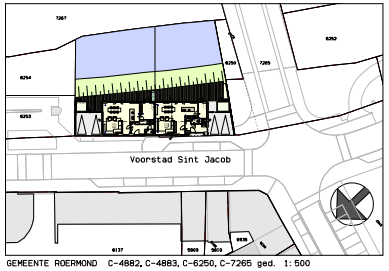


GEMEENTE ROERMOND C-4882, C-4883, C-6250, C-7265 ged. 1:500

SITUATIE

| | |
|---|---|
| PERCEELOPPERVLAKTE | 1001.5M2 |
| BEBOUWDE OPPERVLAKTE | 185.6M2 |
| BRUTO VLOEROPPERVLAKTE | 430.6M2 |
| BRUTO INHOUD | 1320.2M3 |

alle beton-, hout- en staalconstructies
volgens tekening en berekening constructeur

Nieuwbouw 2 woningen
a/d Voorstad Sint Jacob
te Roermond
gemeente Roermond

Bestektekening :

- gevels
- doorsnede A-A
- plattegronden
- situatie


jansen wuts architecten
Haselaarsmeen Zuid 39
5981 ND Beerlo
Tel: (0)77-4771529
Fax: (0)77-4772886
E-mail: info@janswuts.nl


| | |
|---|---|
| schaal: | 1:100 |
| datum: | 02.12.22 |
| papier: | 1050x594 |
| project: | 18102 |
| blad: | B.1 |
| aantal bladen: | 3. |

maten in millimeters

. voorstad\3 Tekeningen\2 Bestek\18102\18102-B1.DWG