
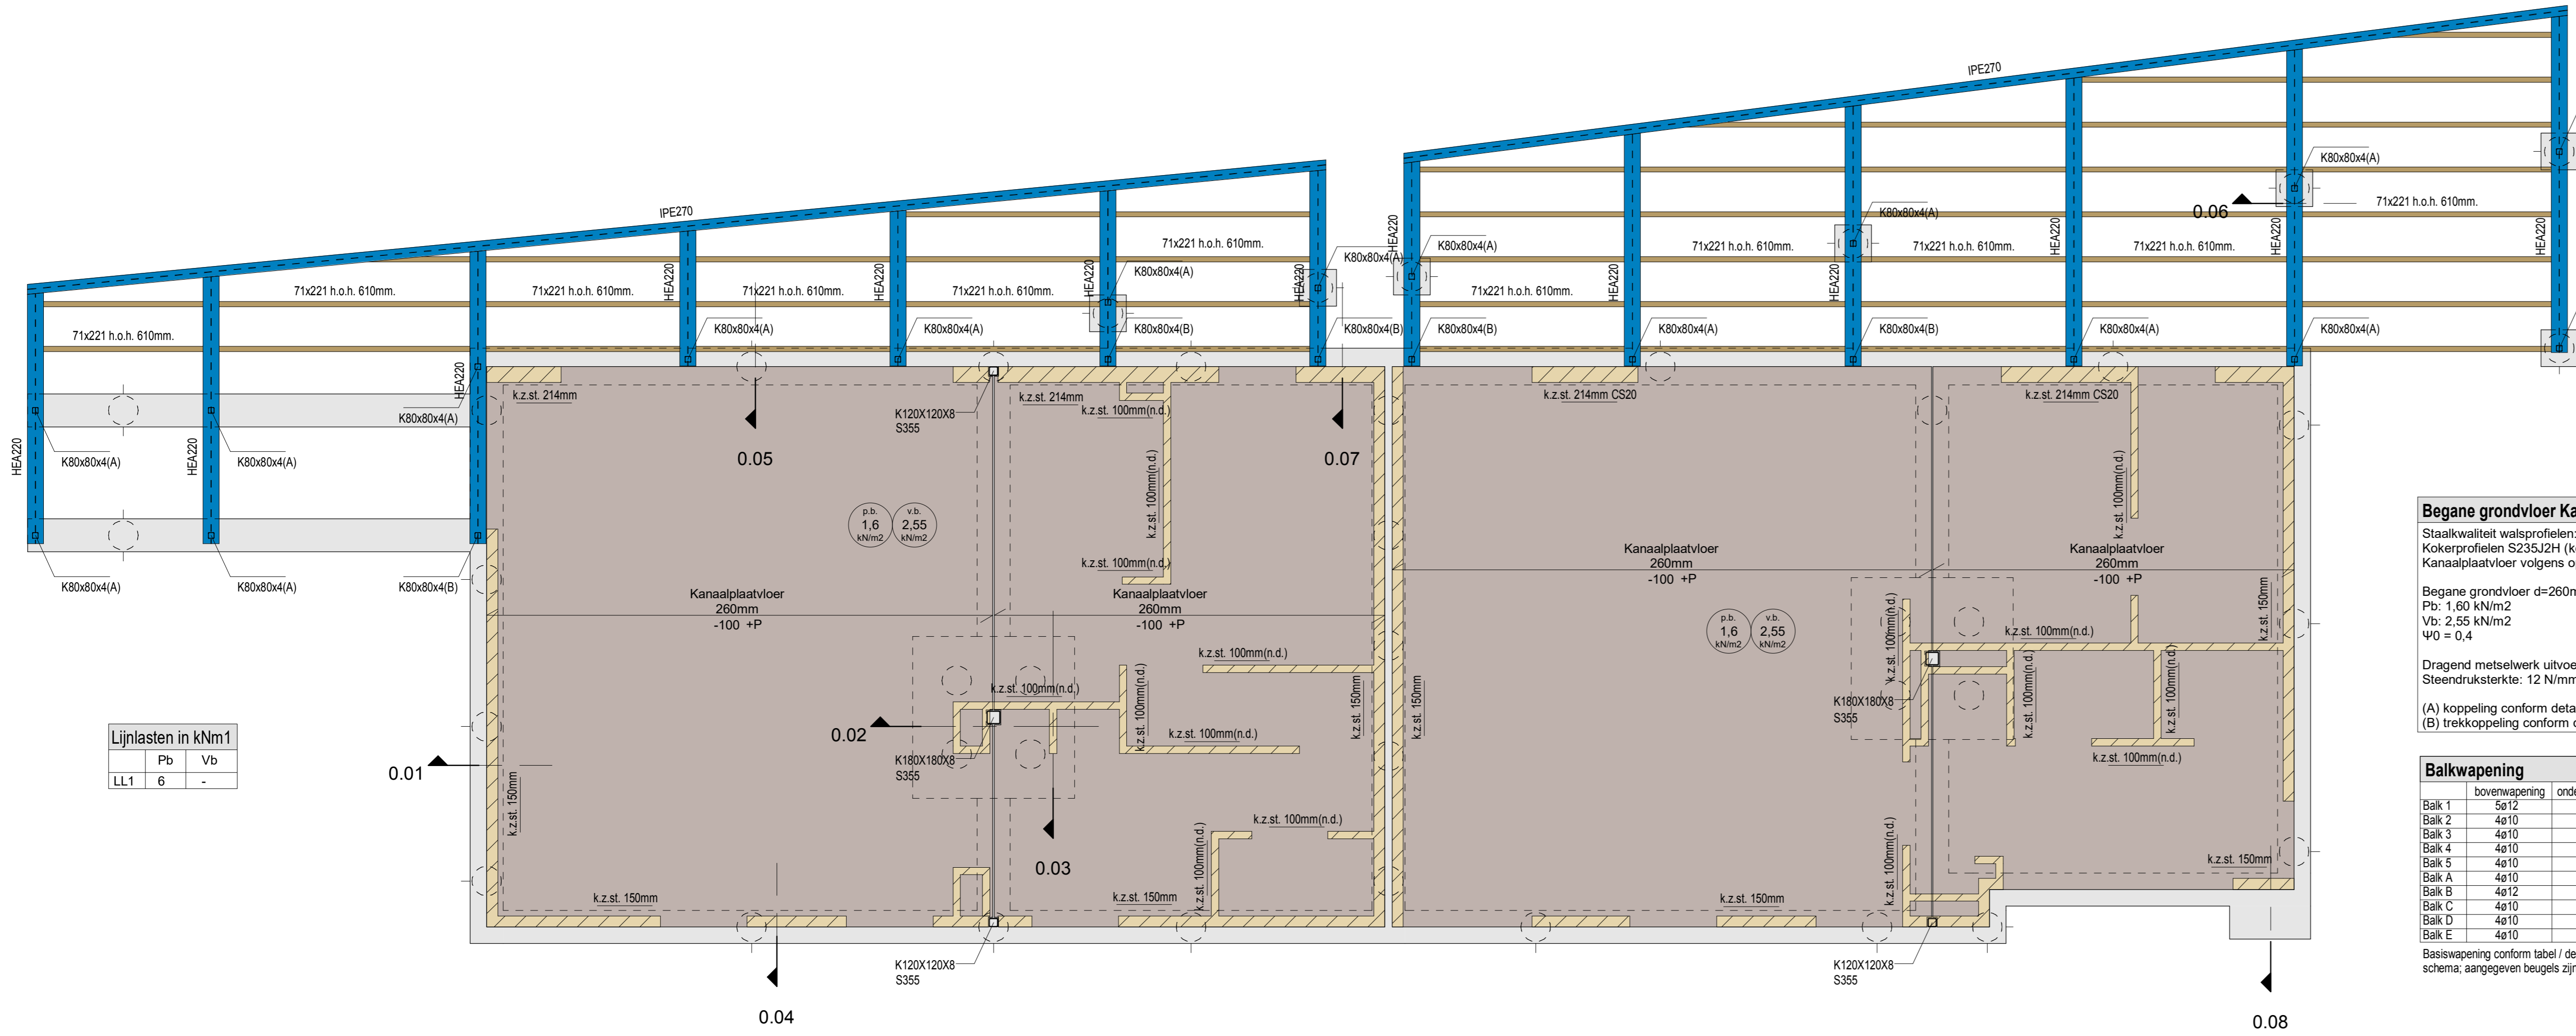
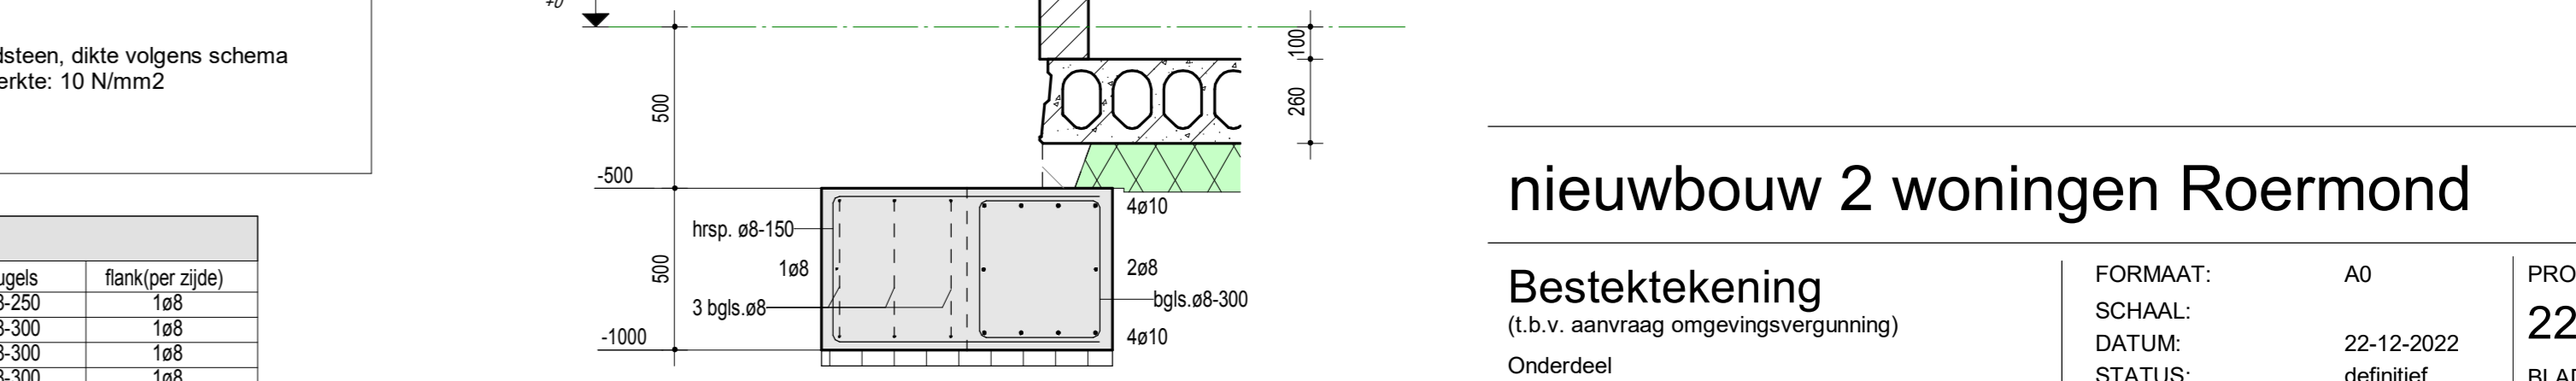
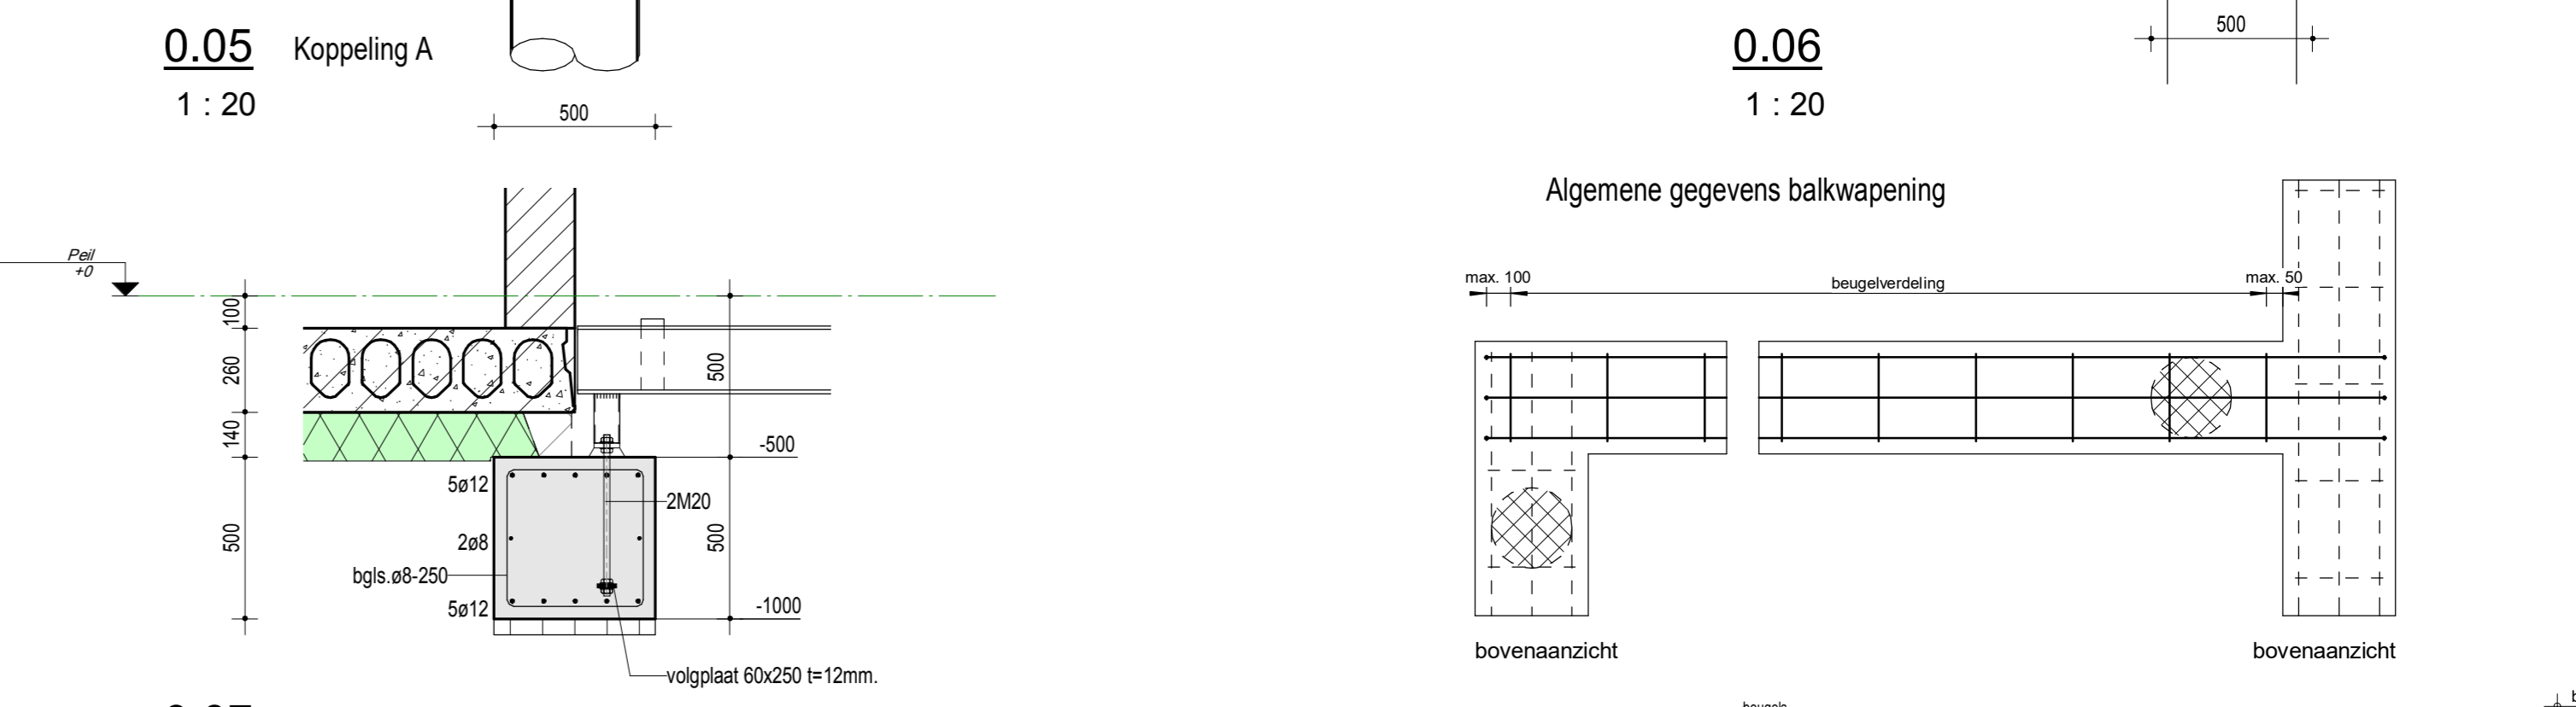
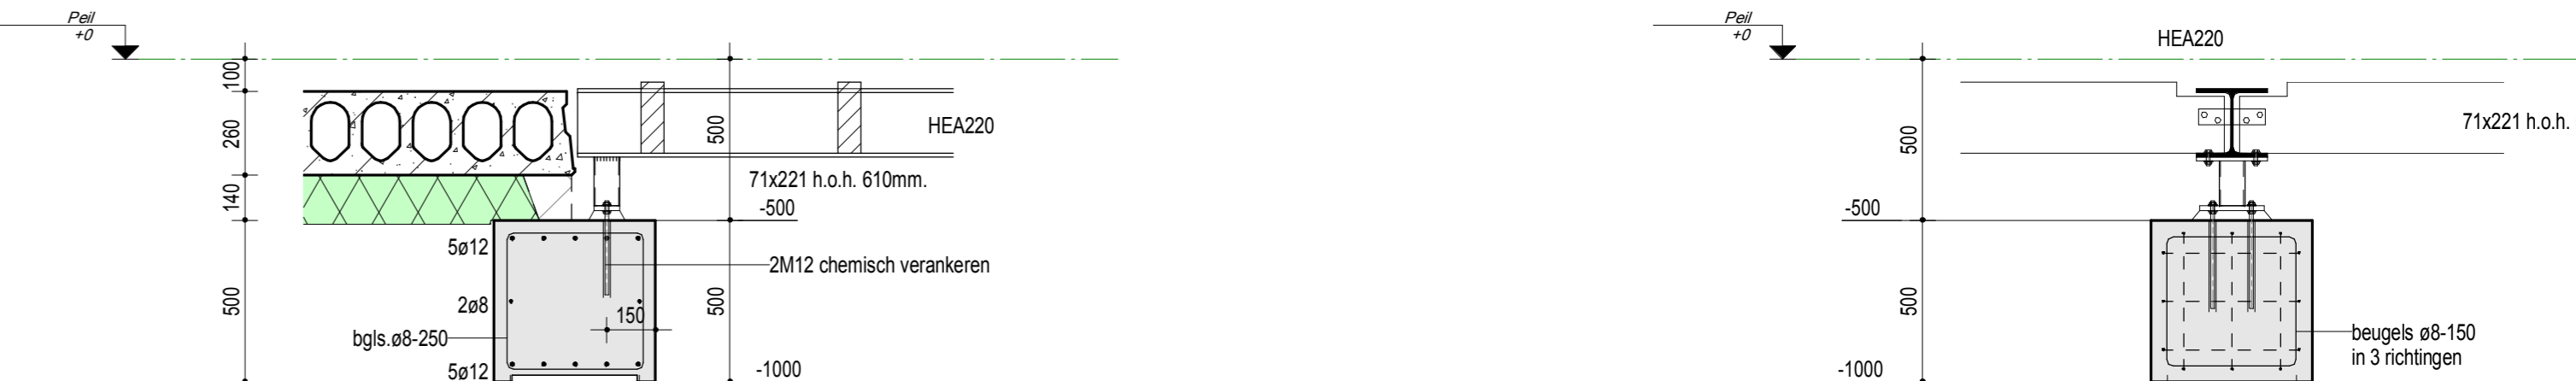
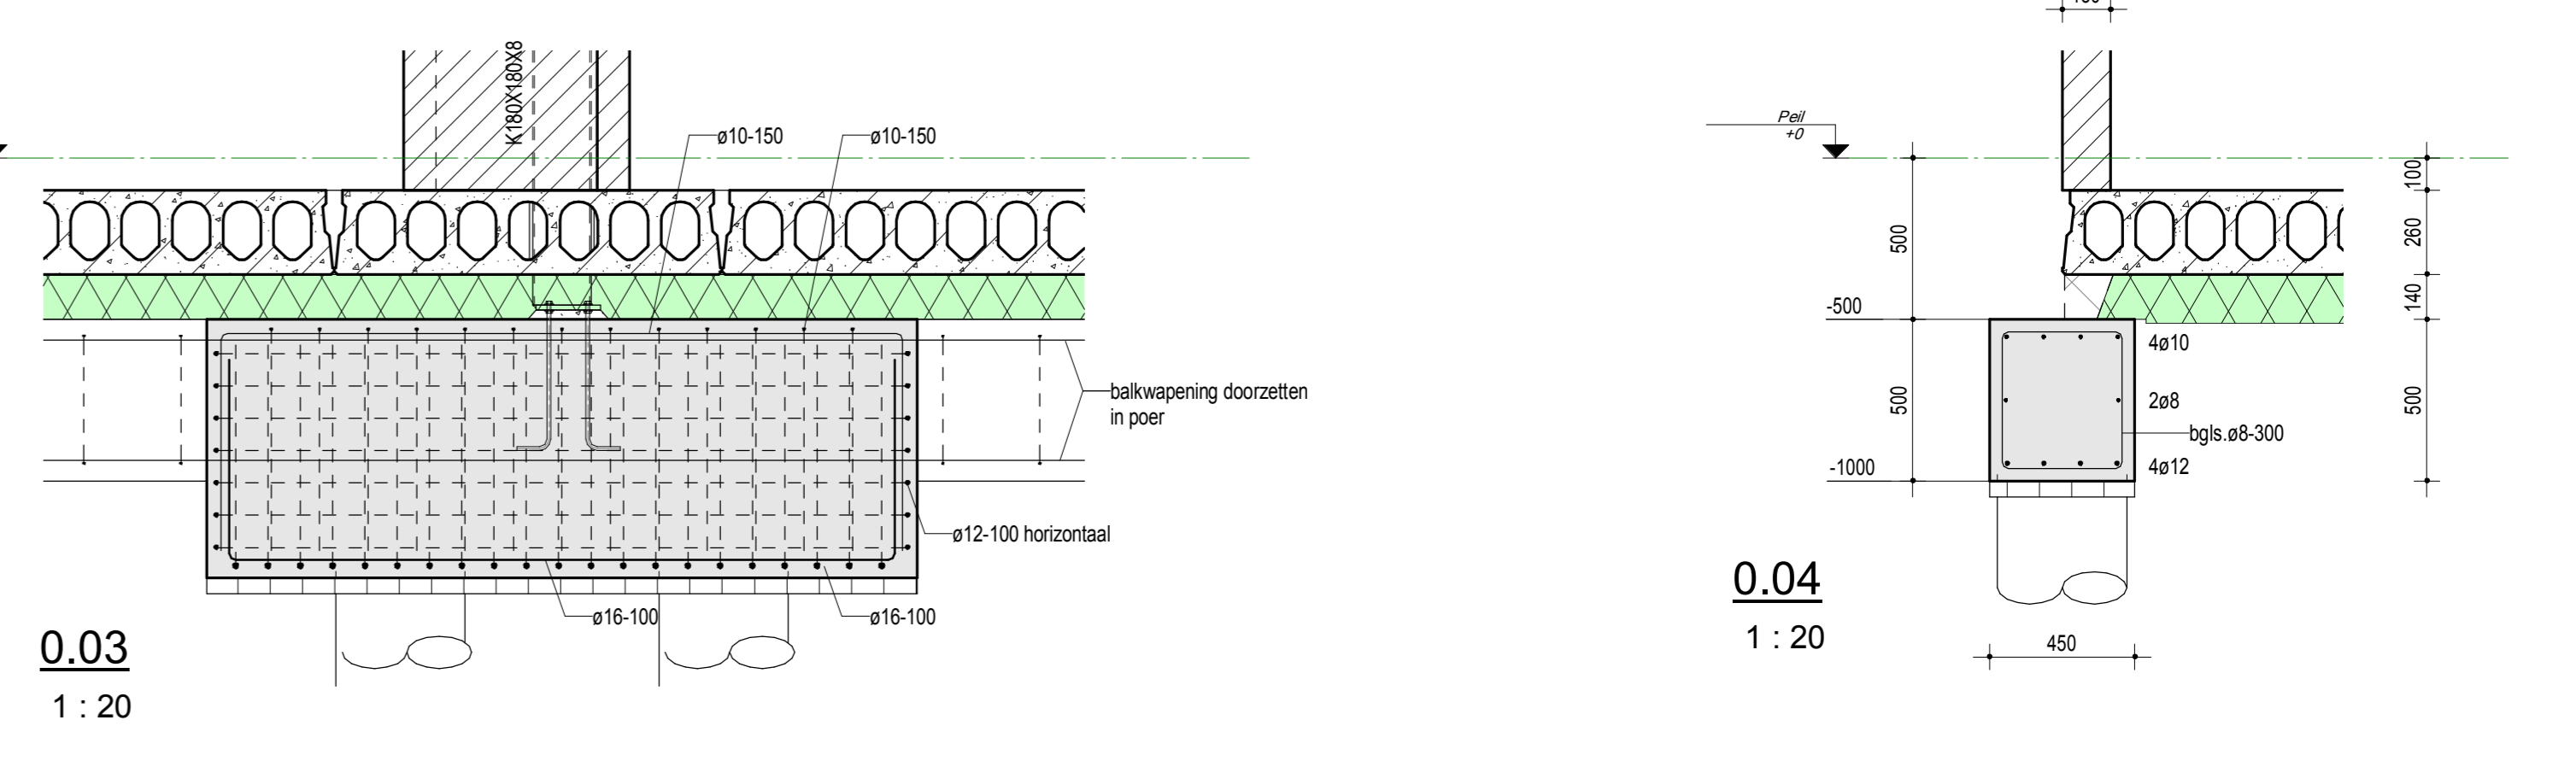
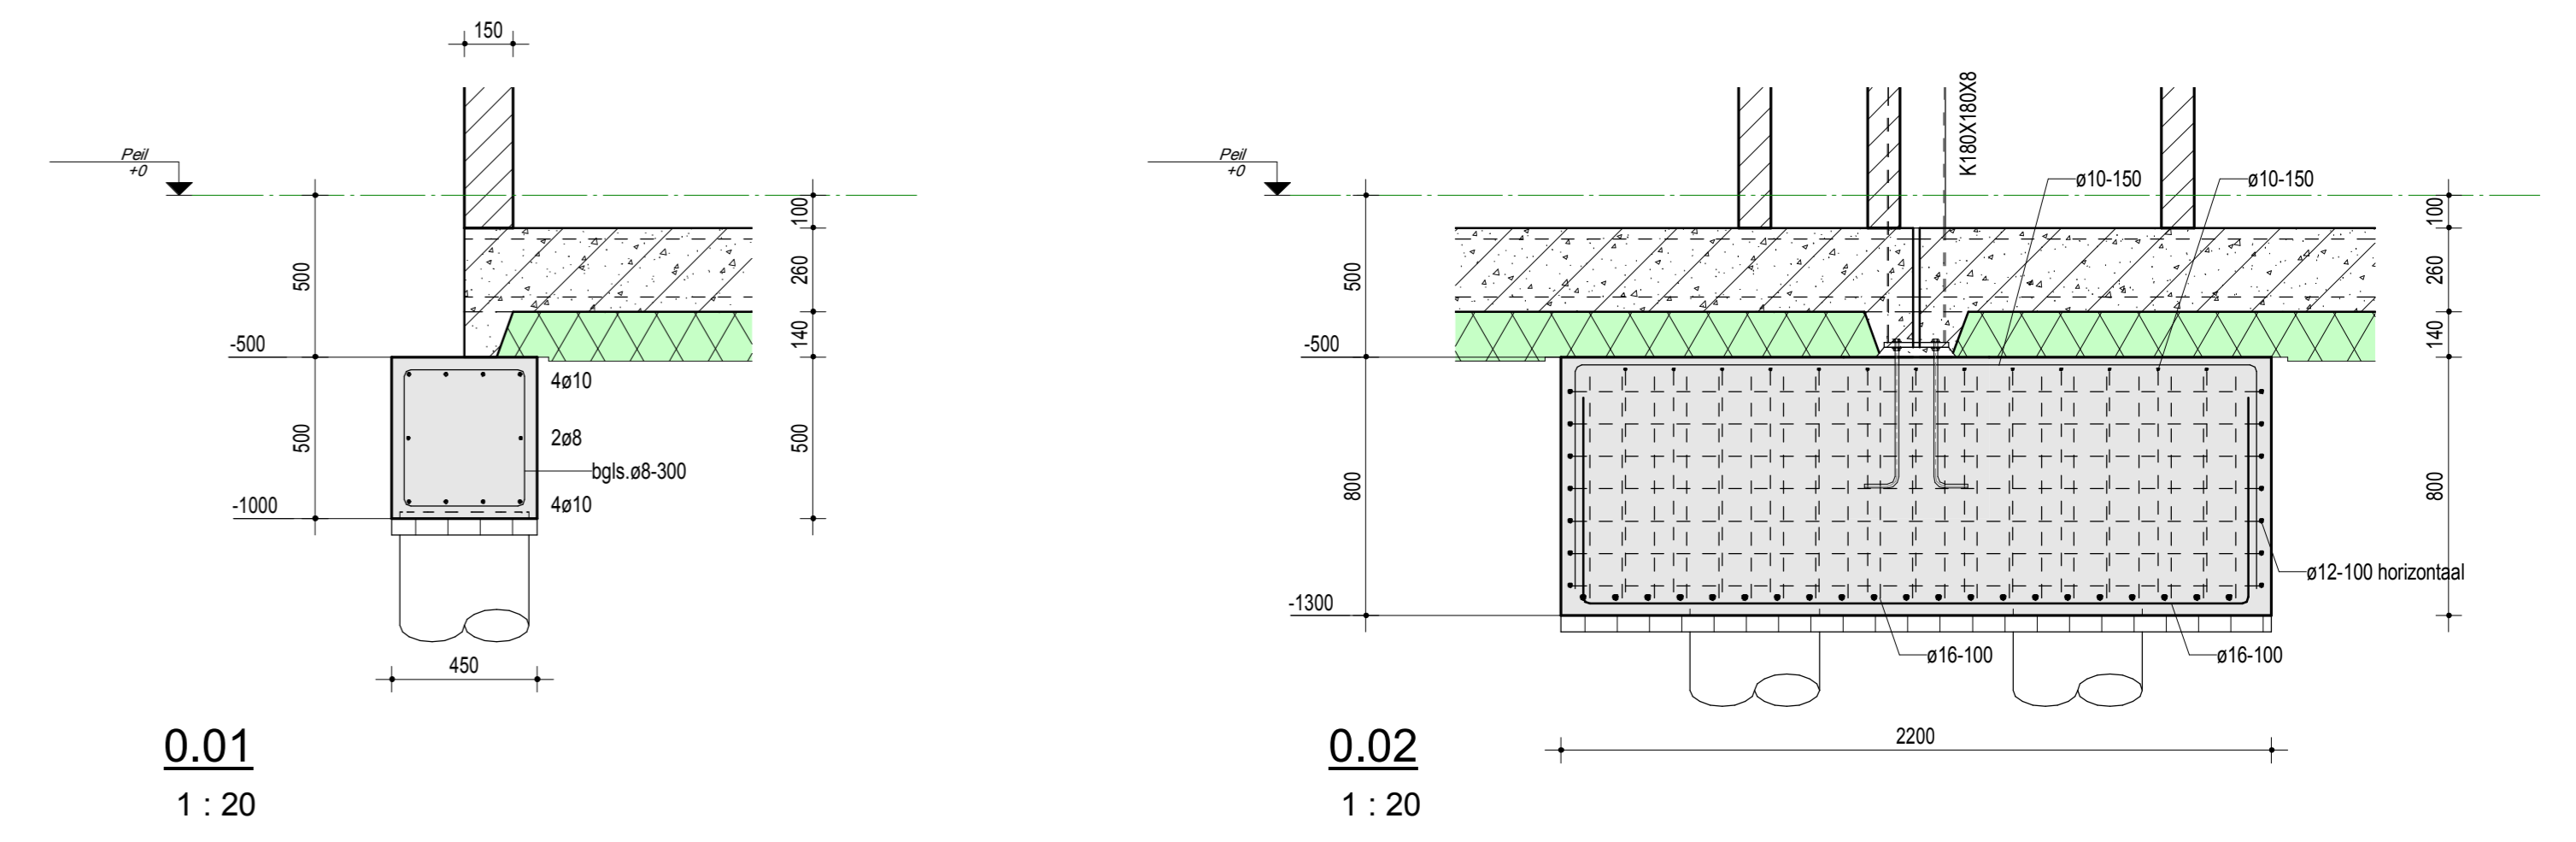
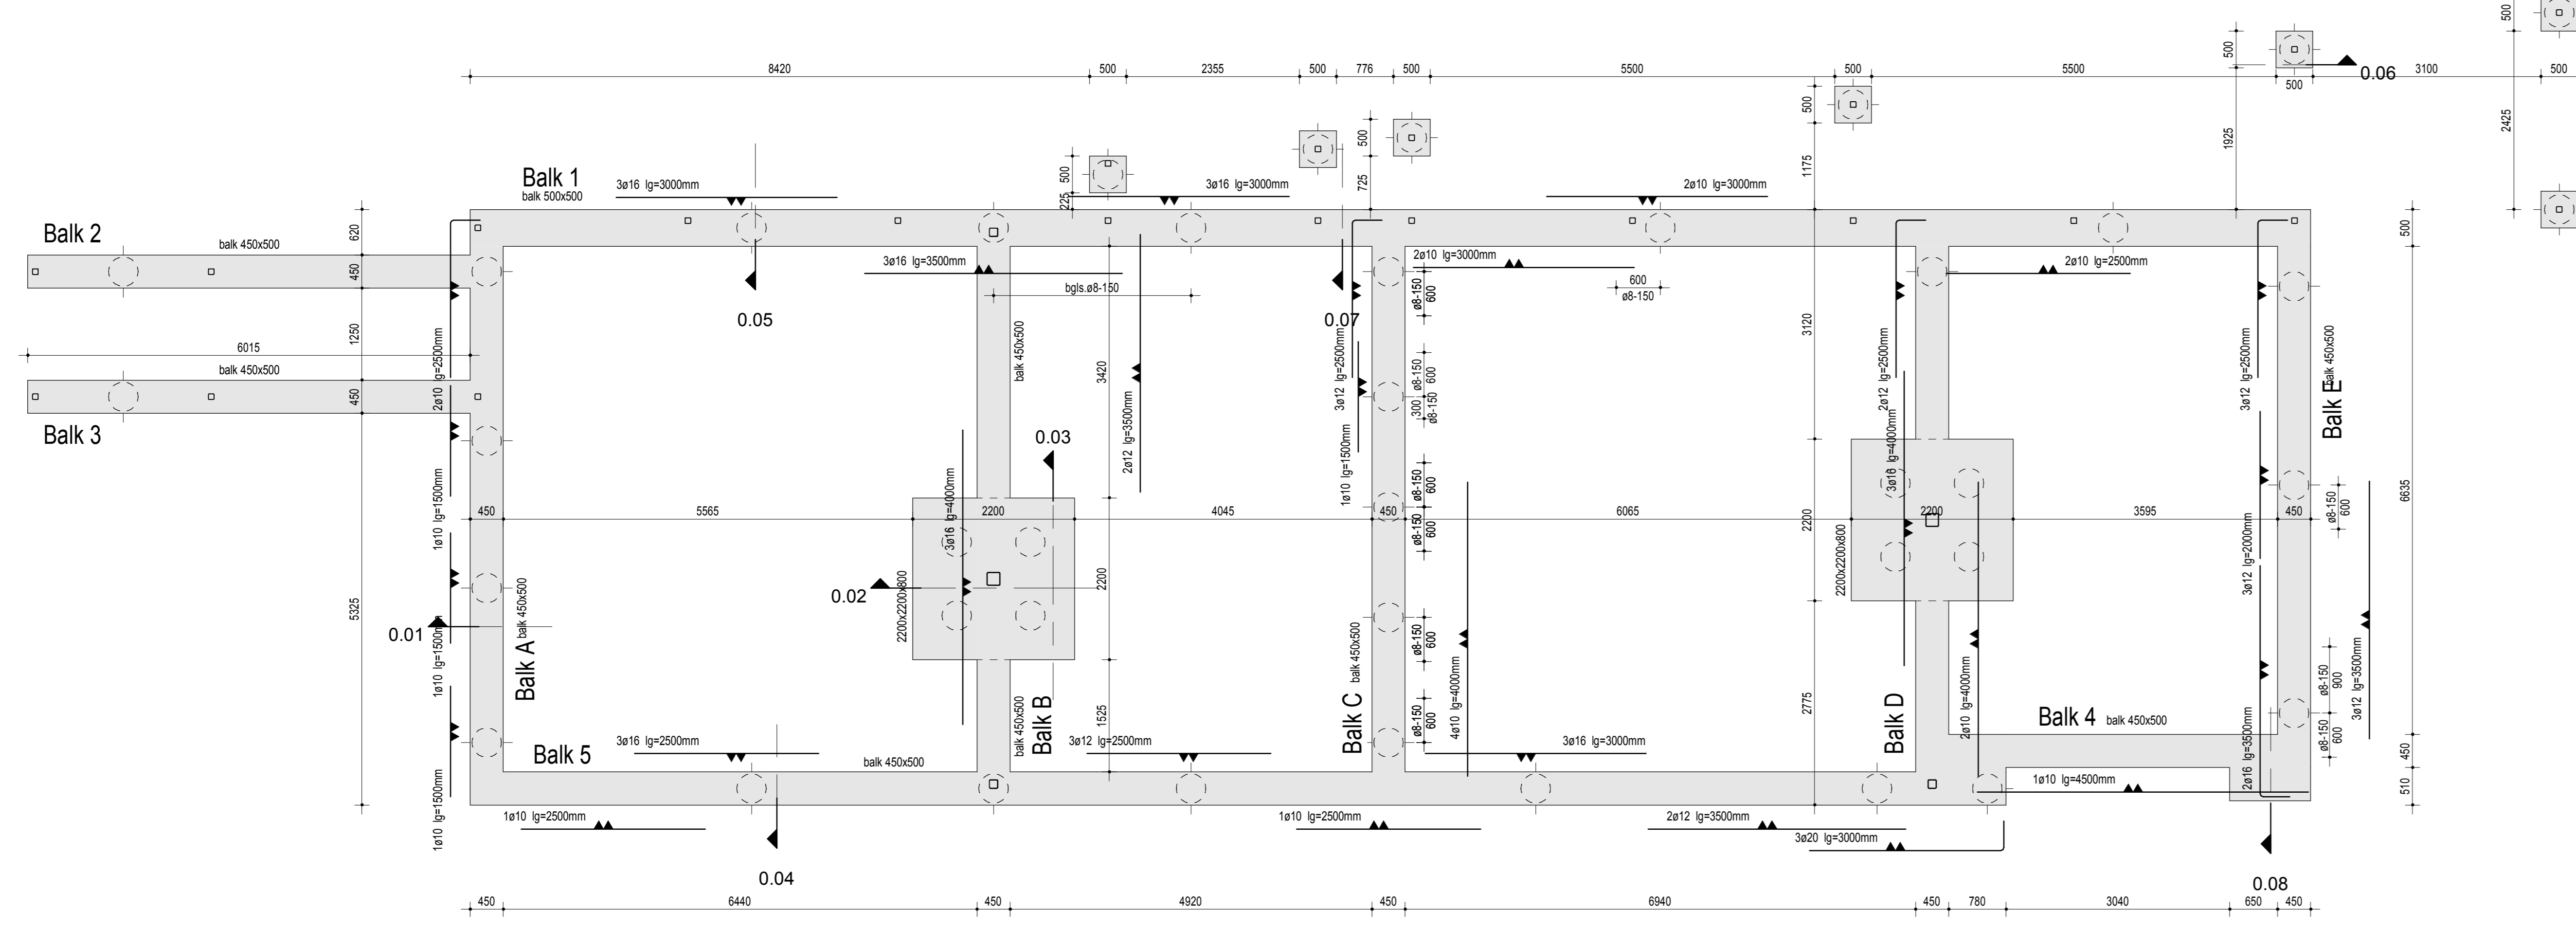


Boorstaat Peil tov 20.8m. +NAP te controleren door aannemer							
type paal	diameter	aantal	peil tov NAP	afhakniveau tov peil	P.P.N. tov NAP	stoklengte	paallengte
400	400	8	20.800 m	-1.280 m	+11.000 m	400 mm	8.520 m
400	400	33	20.800 m	-0.980 m	+11.000 m	400 mm	8.820 m
			Centreerstaaf		Wapeningskorf		
			a25 lg=7000		5e12 lg=2500		
			a25 lg=7000		5e12 lg=2500		

Sonderingen conform rapport : Geonius GA211229.R01.V1.0 dd.: 29 sept. 2022

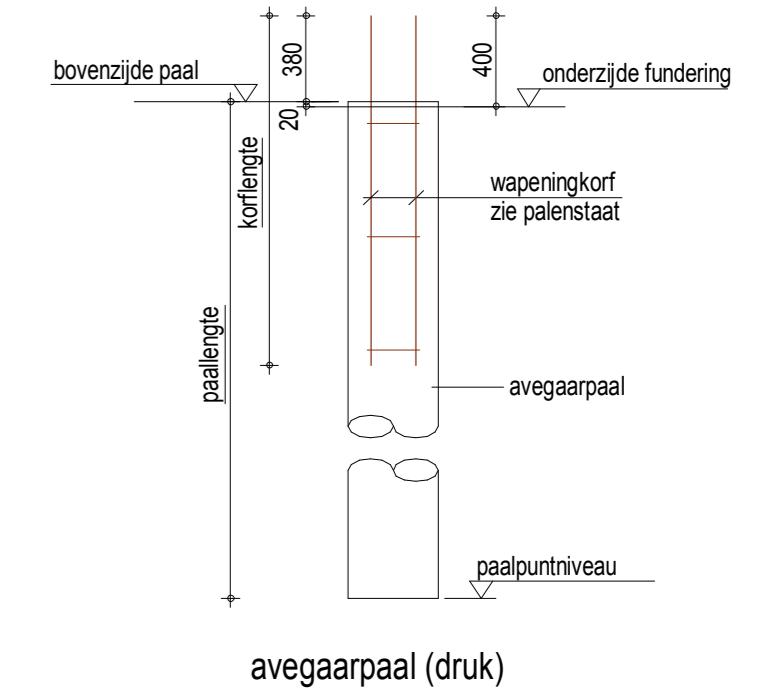


**Begane grondvloer Kanaalplaat**  
 Staalkwaliteitswaprofielen: S235JRG  
 Kokerprofielen S235J2H (koud gevormd)  
 Kanaalplaatvloer volgens opgave en berekening fabrikant  
 Begane grondvloer d=280mm  
 Pp: 1,60 kNm/m2  
 Vb: 2,55 kNm/m2  
 W0 0,4

Dragend metaalwerk uitvoeren in Kalkzandbeton, dikte volgens schema  
 Steendrukkerij: 12 Nimmz, Mortelruksakeren: 10 Nimmz

(A) koppeling conform detail 0.06  
 (B) trek koppeling conform detail 0.07

Balkwapening	bovenwapening	onderwapening	beugels	rand(per zijde)
Balk 1	5e12	5e12	a5-250	1a8
Balk 2	4e10	4e10	a5-300	1a8
Balk 3	4e10	4e10	a5-300	1a8
Balk 4	4e10	4e10	a5-300	1a8
Balk 5	4e10	4e12	a5-300	1a8
Balk A	4e10	4e10	a5-300	1a8
Balk B	4e10	4e10	a5-300	1a8
Balk C	4e10	4e10	a5-300	1a8
Balk D	4e10	4e10	a5-300	1a8
Balk E	4e10	4e10	a5-300	1a8

Basiswapening conform tabel / details. Extra wapening vgs. schema, aangegeven beugels zijn i.p.v. basis

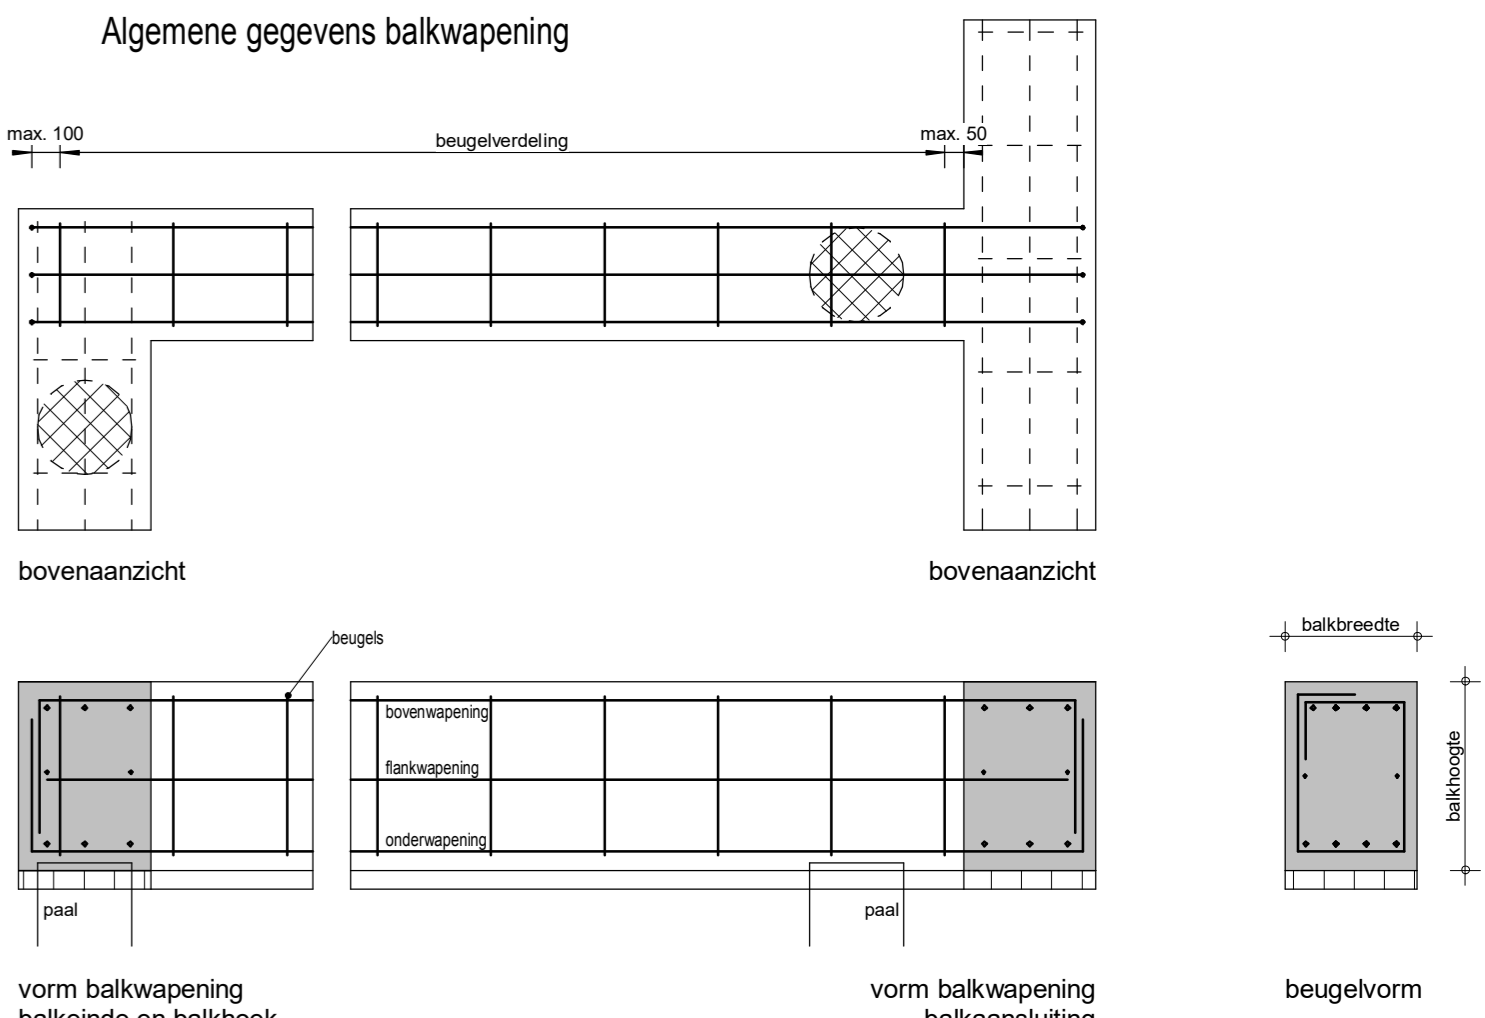

**nieuwbouw 2 woningen Roermond**

**Bestektekning**  
 (b.v. aanvraag omgevingsvergunning)  
 Onderdeel  
 Constructie onderbouw

FORMAAT: A0  
 SCHAALE: 1:20  
 DATUM: 22-12-2022  
 STATUS: definitief  
 PROJECTLEIDER:  
 WJZIGING:  
 A:  
 B:  
 C:

PROJECTNUMMER: 22167  
 BLAD: TOC100  
 ARCHITECT: Janssen Wuts architecten  
 Napoleonsbaan Zuid 28  
 5991 ND Baarlo  
 OPDRACHTGEVER: de WAAG constructeurs  
 Fabriekstraat 68  
 6021 RE Budel  
 Tel. 0495-230042  
 E info@dewaagconstructeurs.nl

