


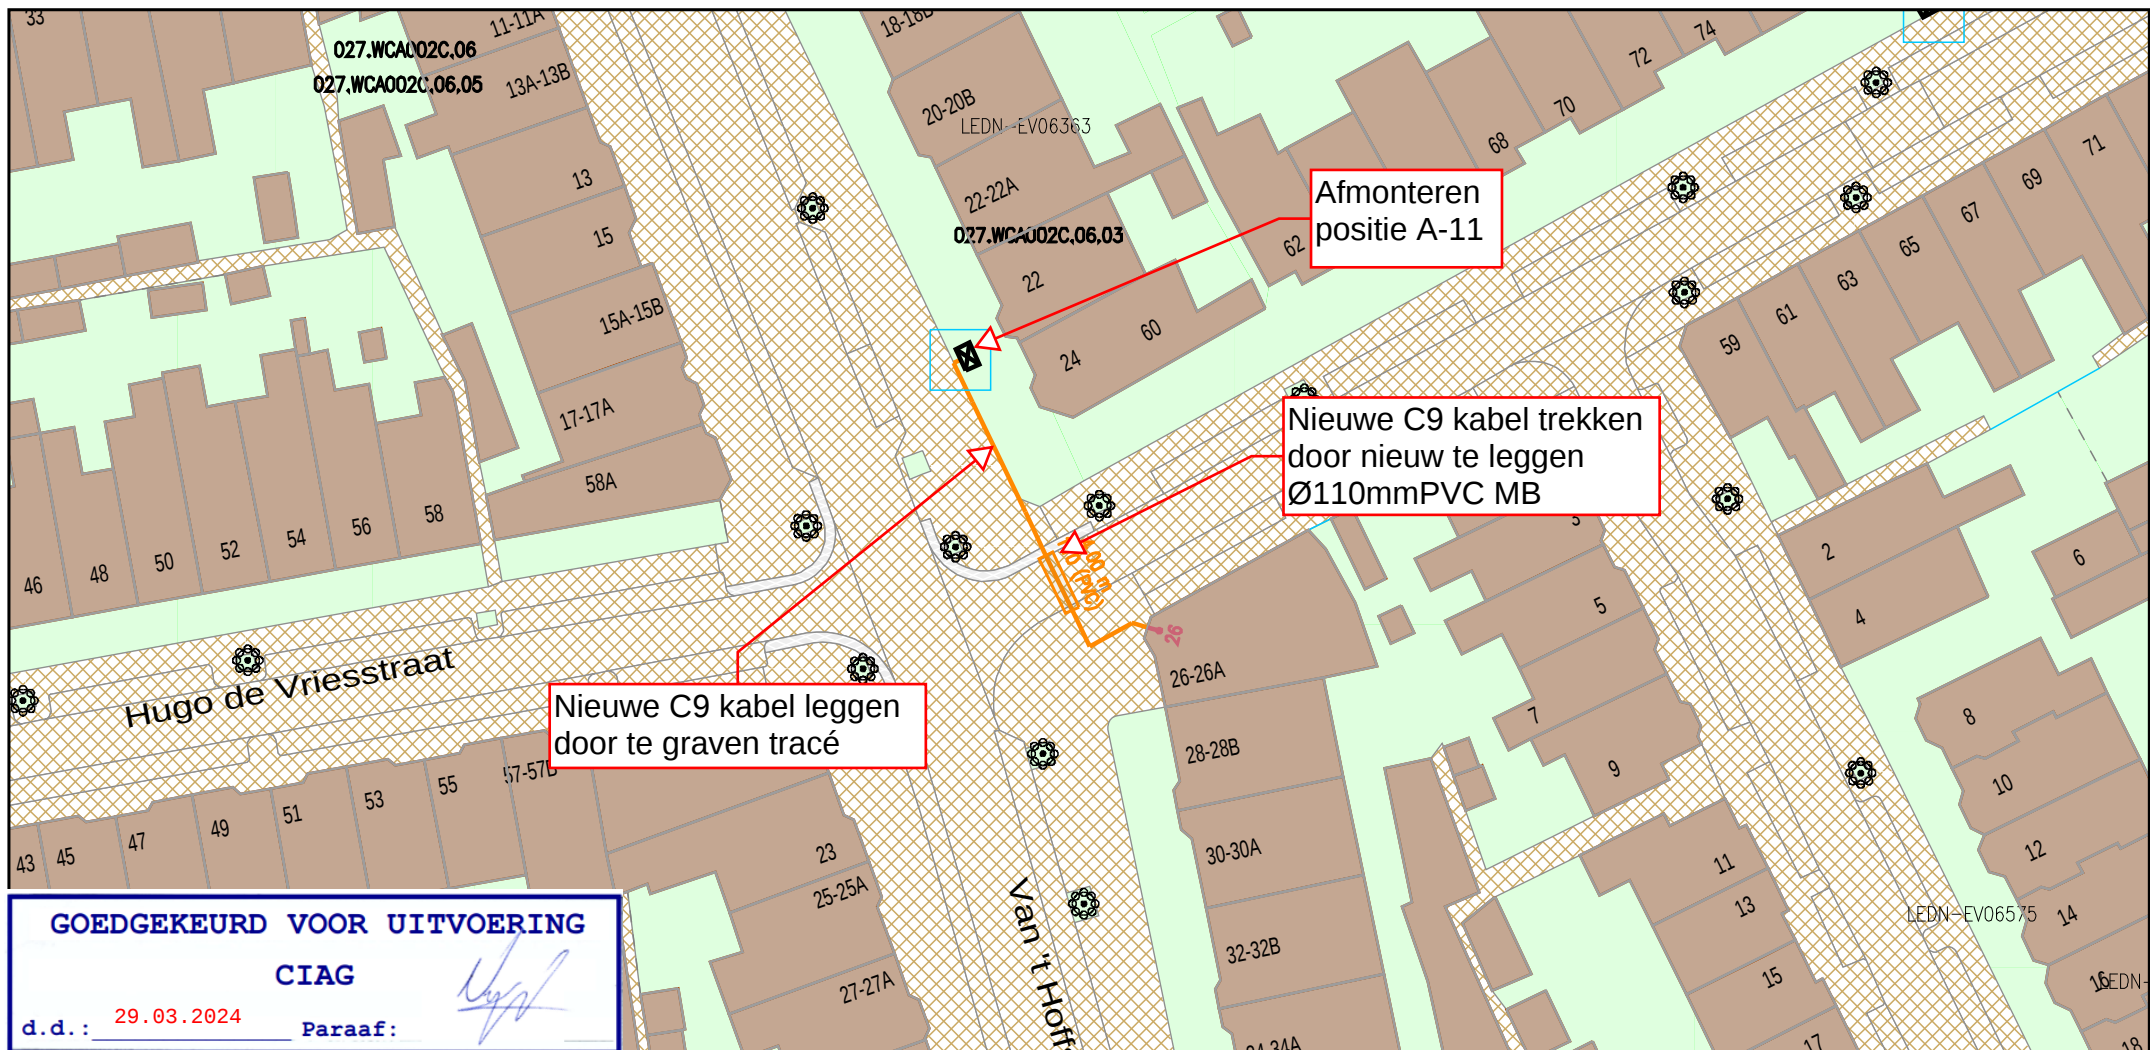

Legenda

 Behuizing / Huisje(in bedrijf)
 Geul(gepland)

 Mantelhuis(gepland)

Behoort bij beschikking van
 Burgemeester en Wethouders
 van Leiden

BV. Z24/3665895



Title:Werktekening BP-
 800853154_Van_t_Hoffstraat_26_Leiden

Nummer 94000-462615

LEIDEN

LEIDEN

Schaal: 1:500

User: Ibasut01

ACE: CATV

Plotdatum: 29/03/2024

Size: A4

vodafone  Ziggo 

