


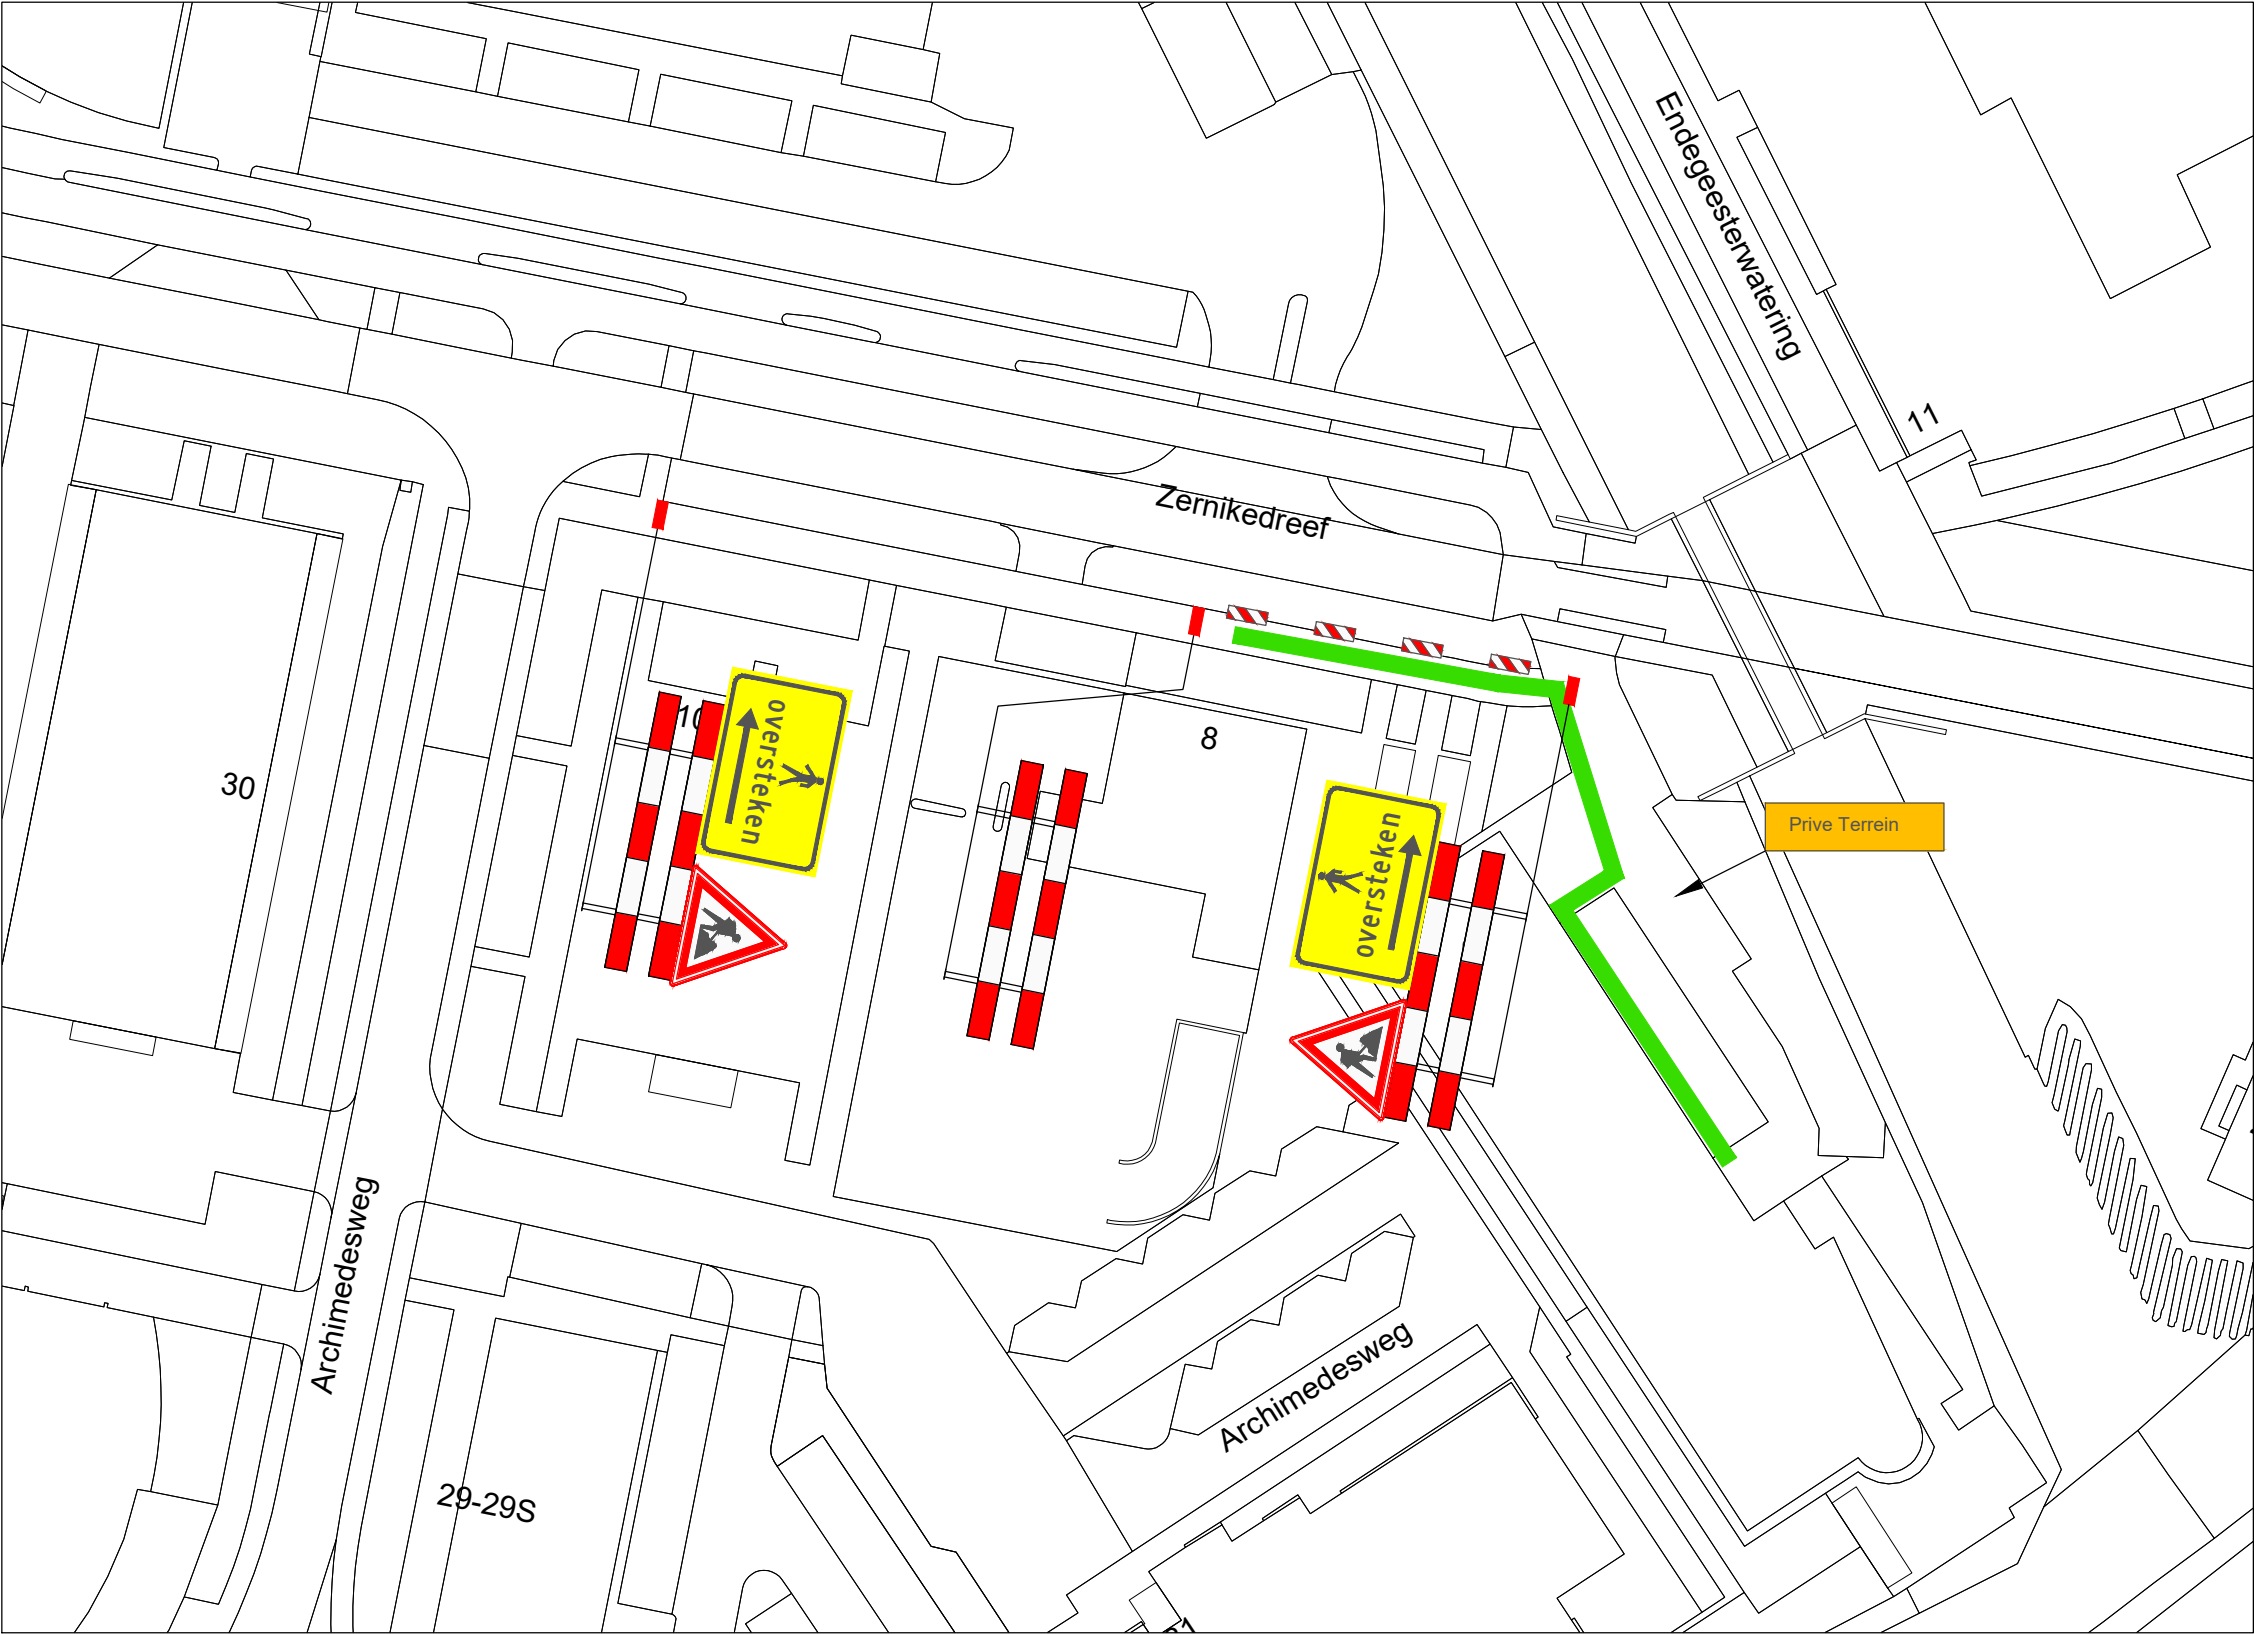

VERKLARING


-  Werkvak
-  Schrikhek
-  Geleidebaken / Verkeerskegel 5x

Behoort bij beschikking van
Burgemeester en Wethouders
van Leiden

BV. Z24/3665540



LOCATIE

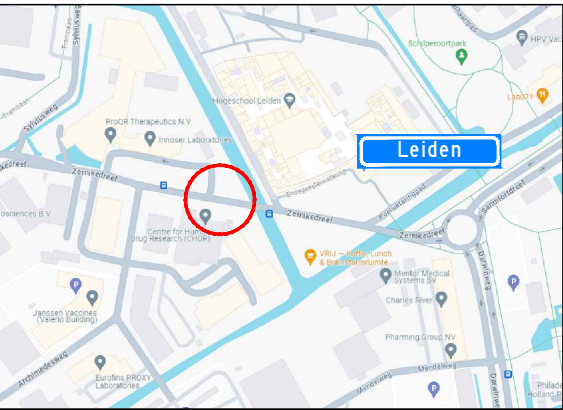

Project: Werkzaamheden Zernikedreef 6
te Leiden

Onderdeel: Afzetting
t.b.v. civiele werkzaamheden

Formaat: A3L
Schaal: n.v.t.

A 19-02-24 Concept

Wijziging Datum Omschrijving

Opdrachtgever:



Zwambag Verkeerstechniek
Lakerveld 41
4128 LE Lexmond
tel: 0347-443000
E-mail: info@zwambagverkeerstechniek.nl



Project
nummer:

Tekening
nummer: 24.009.87A01-A

Referentie
opdrachtgever: 4220316