


- Honoré Kerckhaertweg
- Rapenburg
- Vogelweg

20240402 - Honoré Kerckhaertweg, Vogelwaarde, Hengstdijk

	2-4-2024	Besluit toekenning openbare ruimte	Def.	MBi	
Rev.	Datum	Omschrijving	Status	Getek.	Gecontr.
<span style="font-size: 24px; font-weight: bold; vertical-align: middle;">Gemeente Hulst</span>			Getek. : Mdw GB		
			Datum : 02-04-2024		
Project		Toekenning woonplaats openbare ruimte	Tek. nr. :		
Fase		Definitief	Schaal :		
Onderwerp		Honoré Kerckhaertweg te Vogelwaarde/Hengstdijk	Formaat : A4		

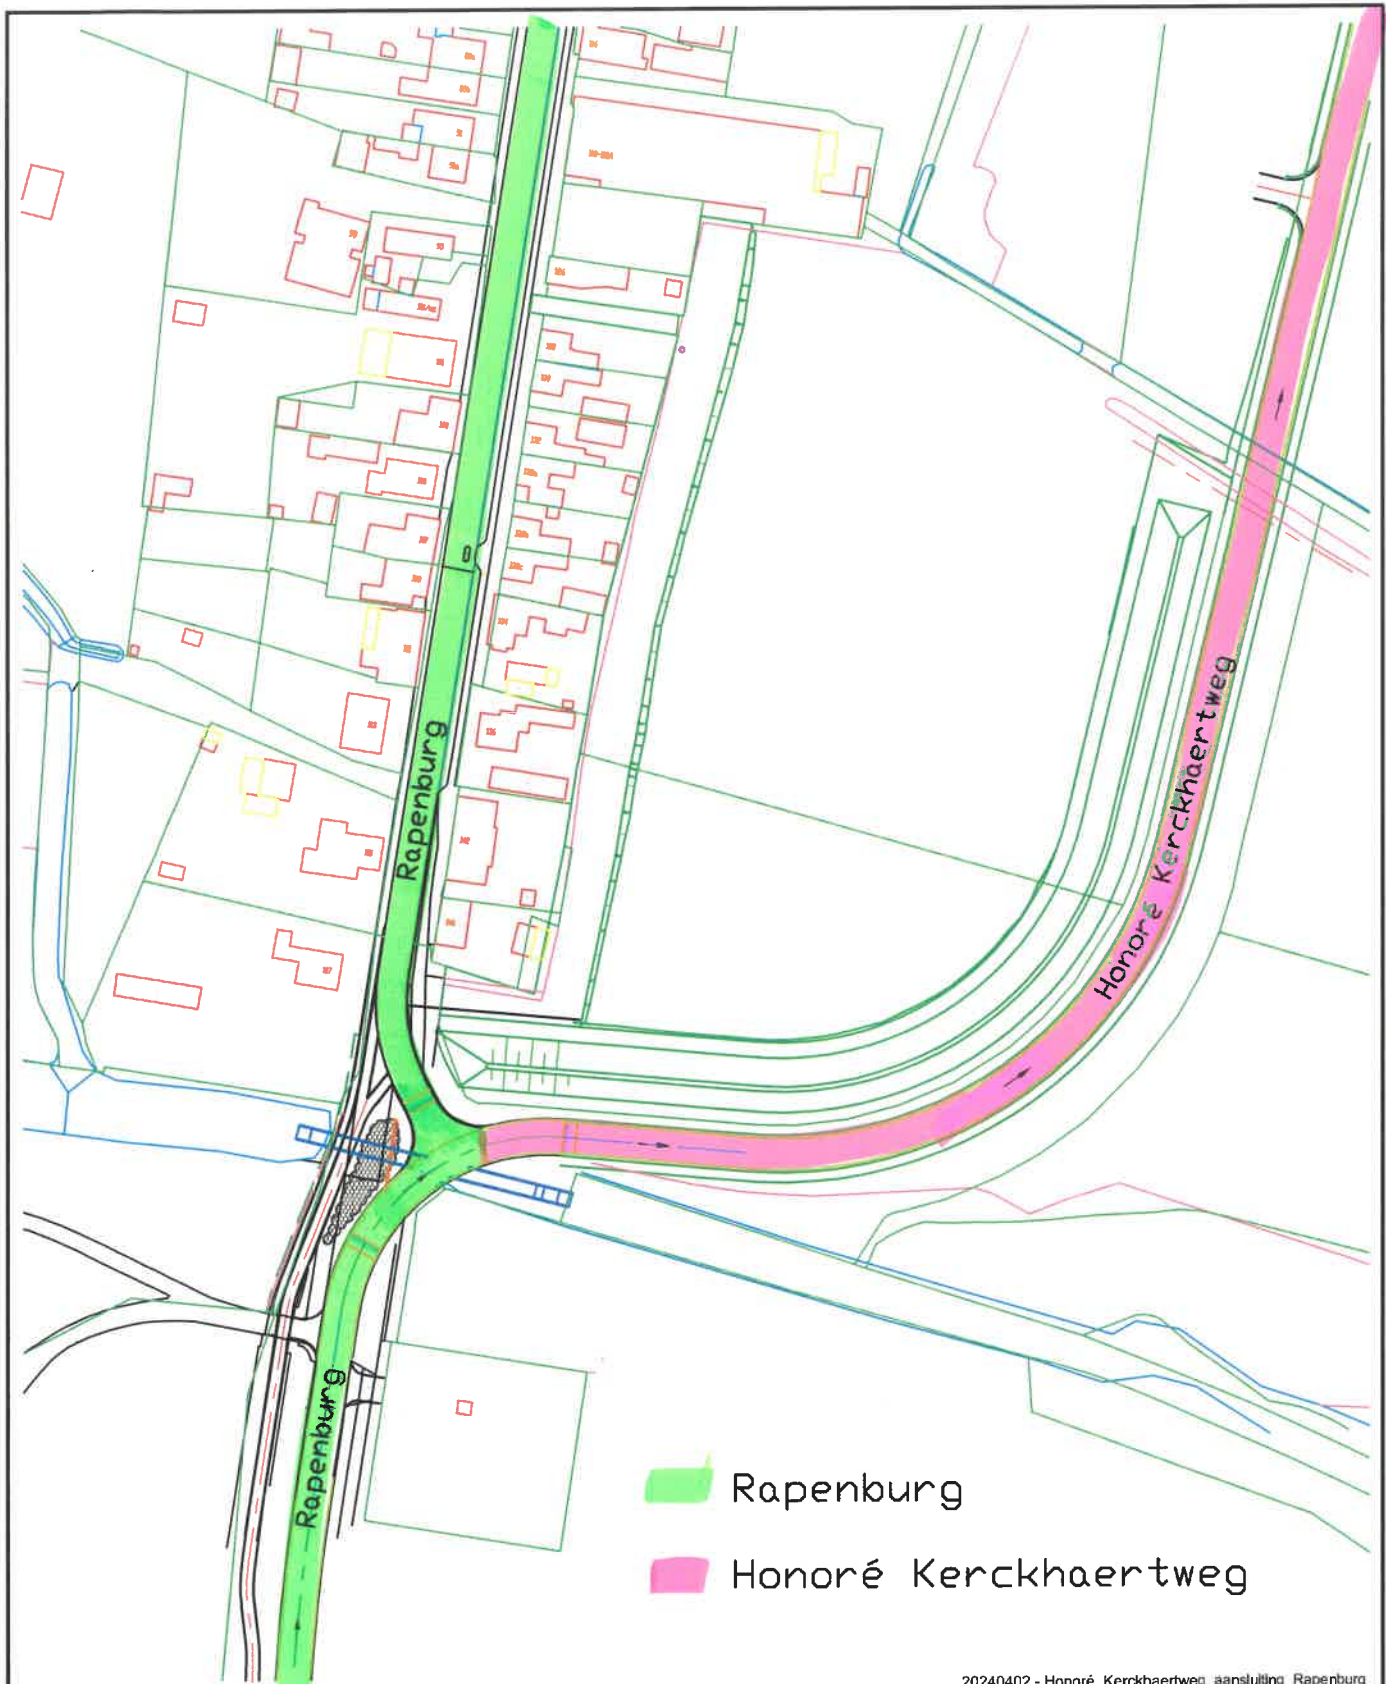


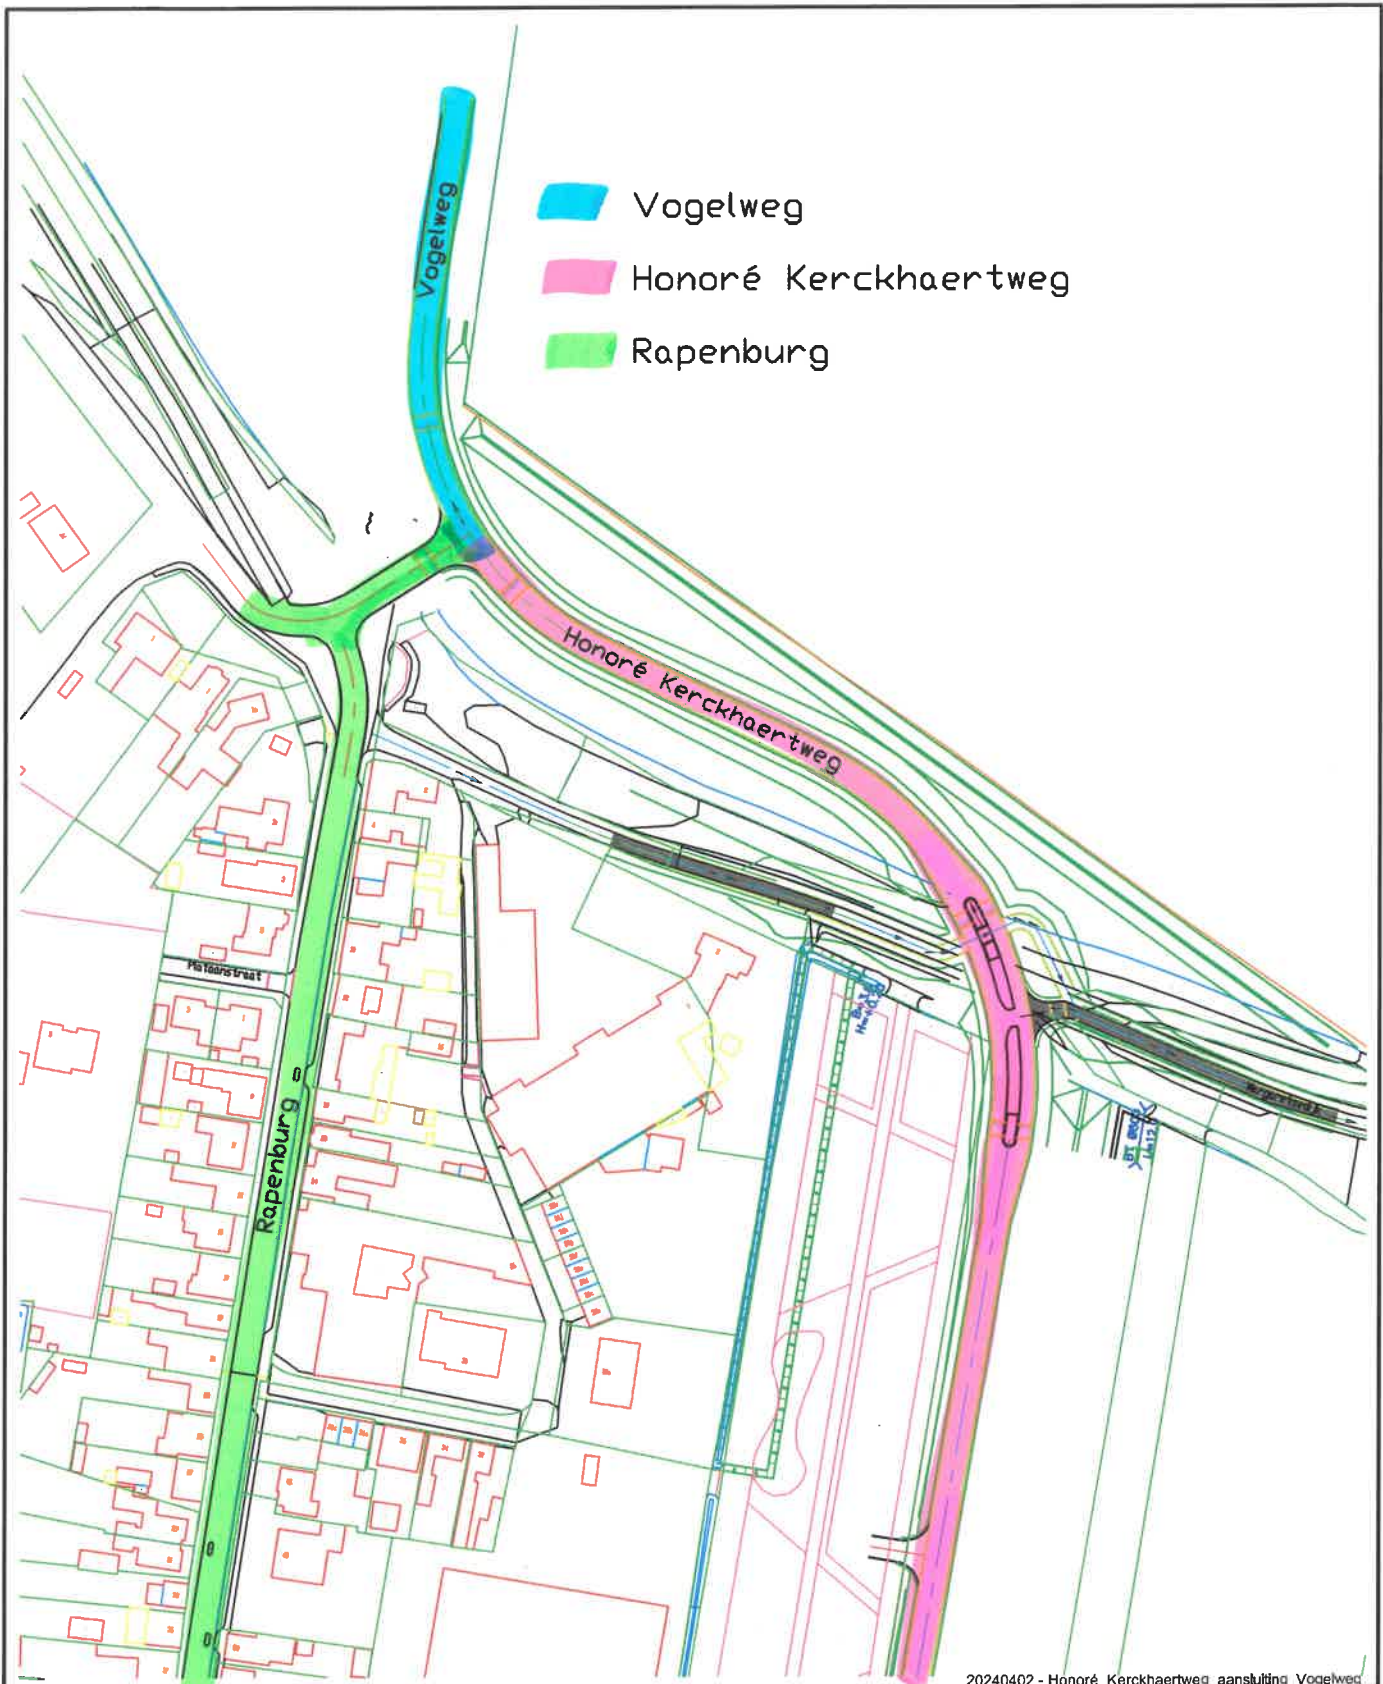
Rapenburg  
 Honoré Kerckhaertweg

20240402 - Honoré Kerckhaertweg aansluiting Rapenburg

Rev.	Datum	Omschrijving	Def.	MBi	Gecontr.
	2-4-2024	Besluit toekenning openbare ruimte	Def.	MBi	

 <b>Gemeente Hulst</b>	Getek. : Mdw GB	
	Datum : 02-04-2024	
Project	Toekenning woonplaats openbare ruimte	Tek. nr. :
Fase	Definitief	Schaal :
Onderwerp	Honoré Kerckhaertweg te Vogelwaarde/Hengstdijk	Formaat : A4



20240402 - Honoré Kerckhaertweg aansluiting Vogelweg

Rev.	Datum	Omschrijving	Def.	MBi	Gecontr.
	2-4-2024	Besluit toekenning openbare ruimte	Status	Getek.	
 <b>Gemeente Hulst</b>			Getek. : Mdw GB Datum : 02-04-2024		
Project		Toekenning woonplaats openbare ruimte	Tek. nr. :		
Fase		Definitief	Schaal :		
Onderwerp		Honoré Kerckhaertweg te Vogelwaarde/Hengstoljk	Formaat : A4		