743171-A

verleggen b-water thv Hazeldonkse Zandweg 97

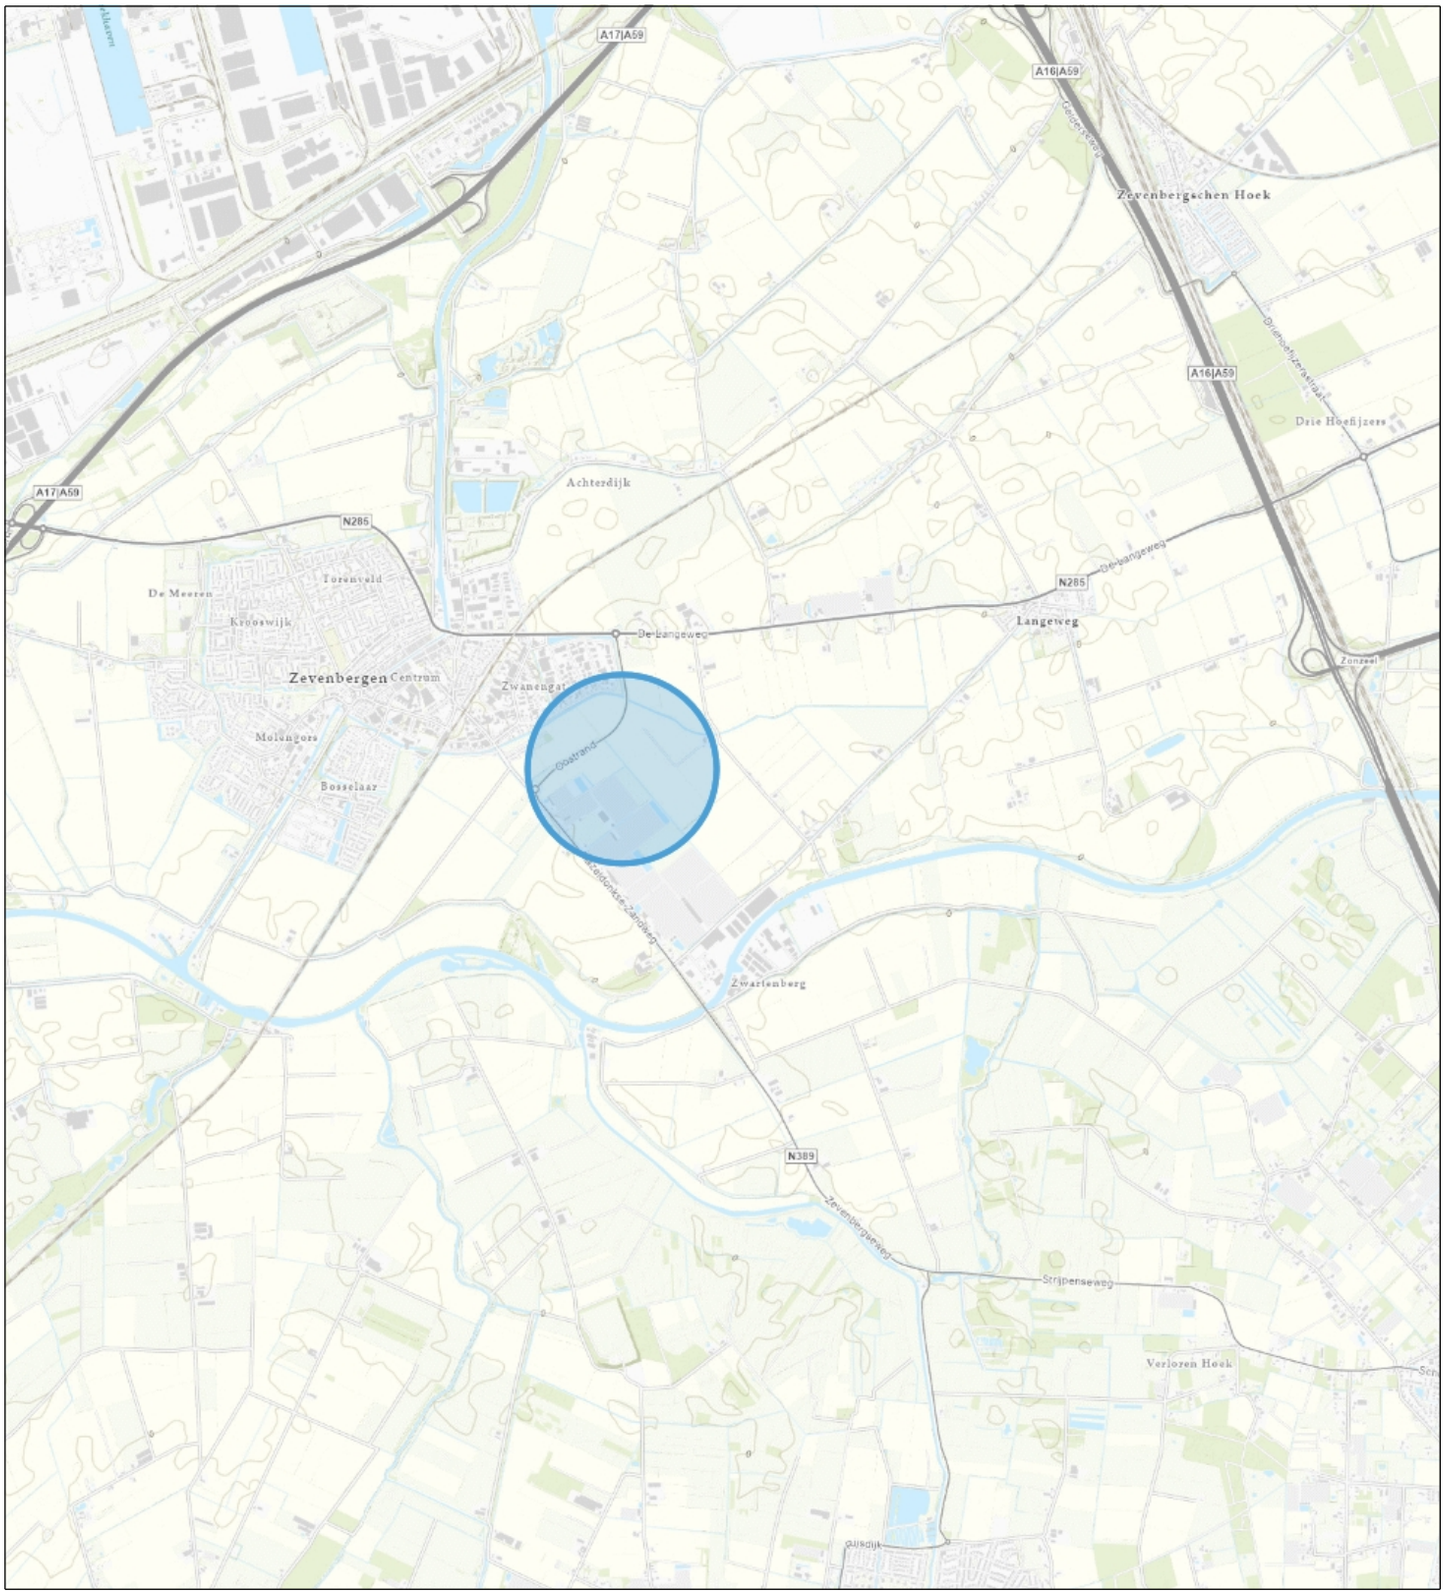

Topo

Waterschap Brabantse Delta

Naam/Proces:
-Auteur-

Datum: 15-04-2024
Formaat: A4
Schaal: 1:48,000