


Nieuwe GPP X-447-FG aan
de overzijde van pand
nummer 56

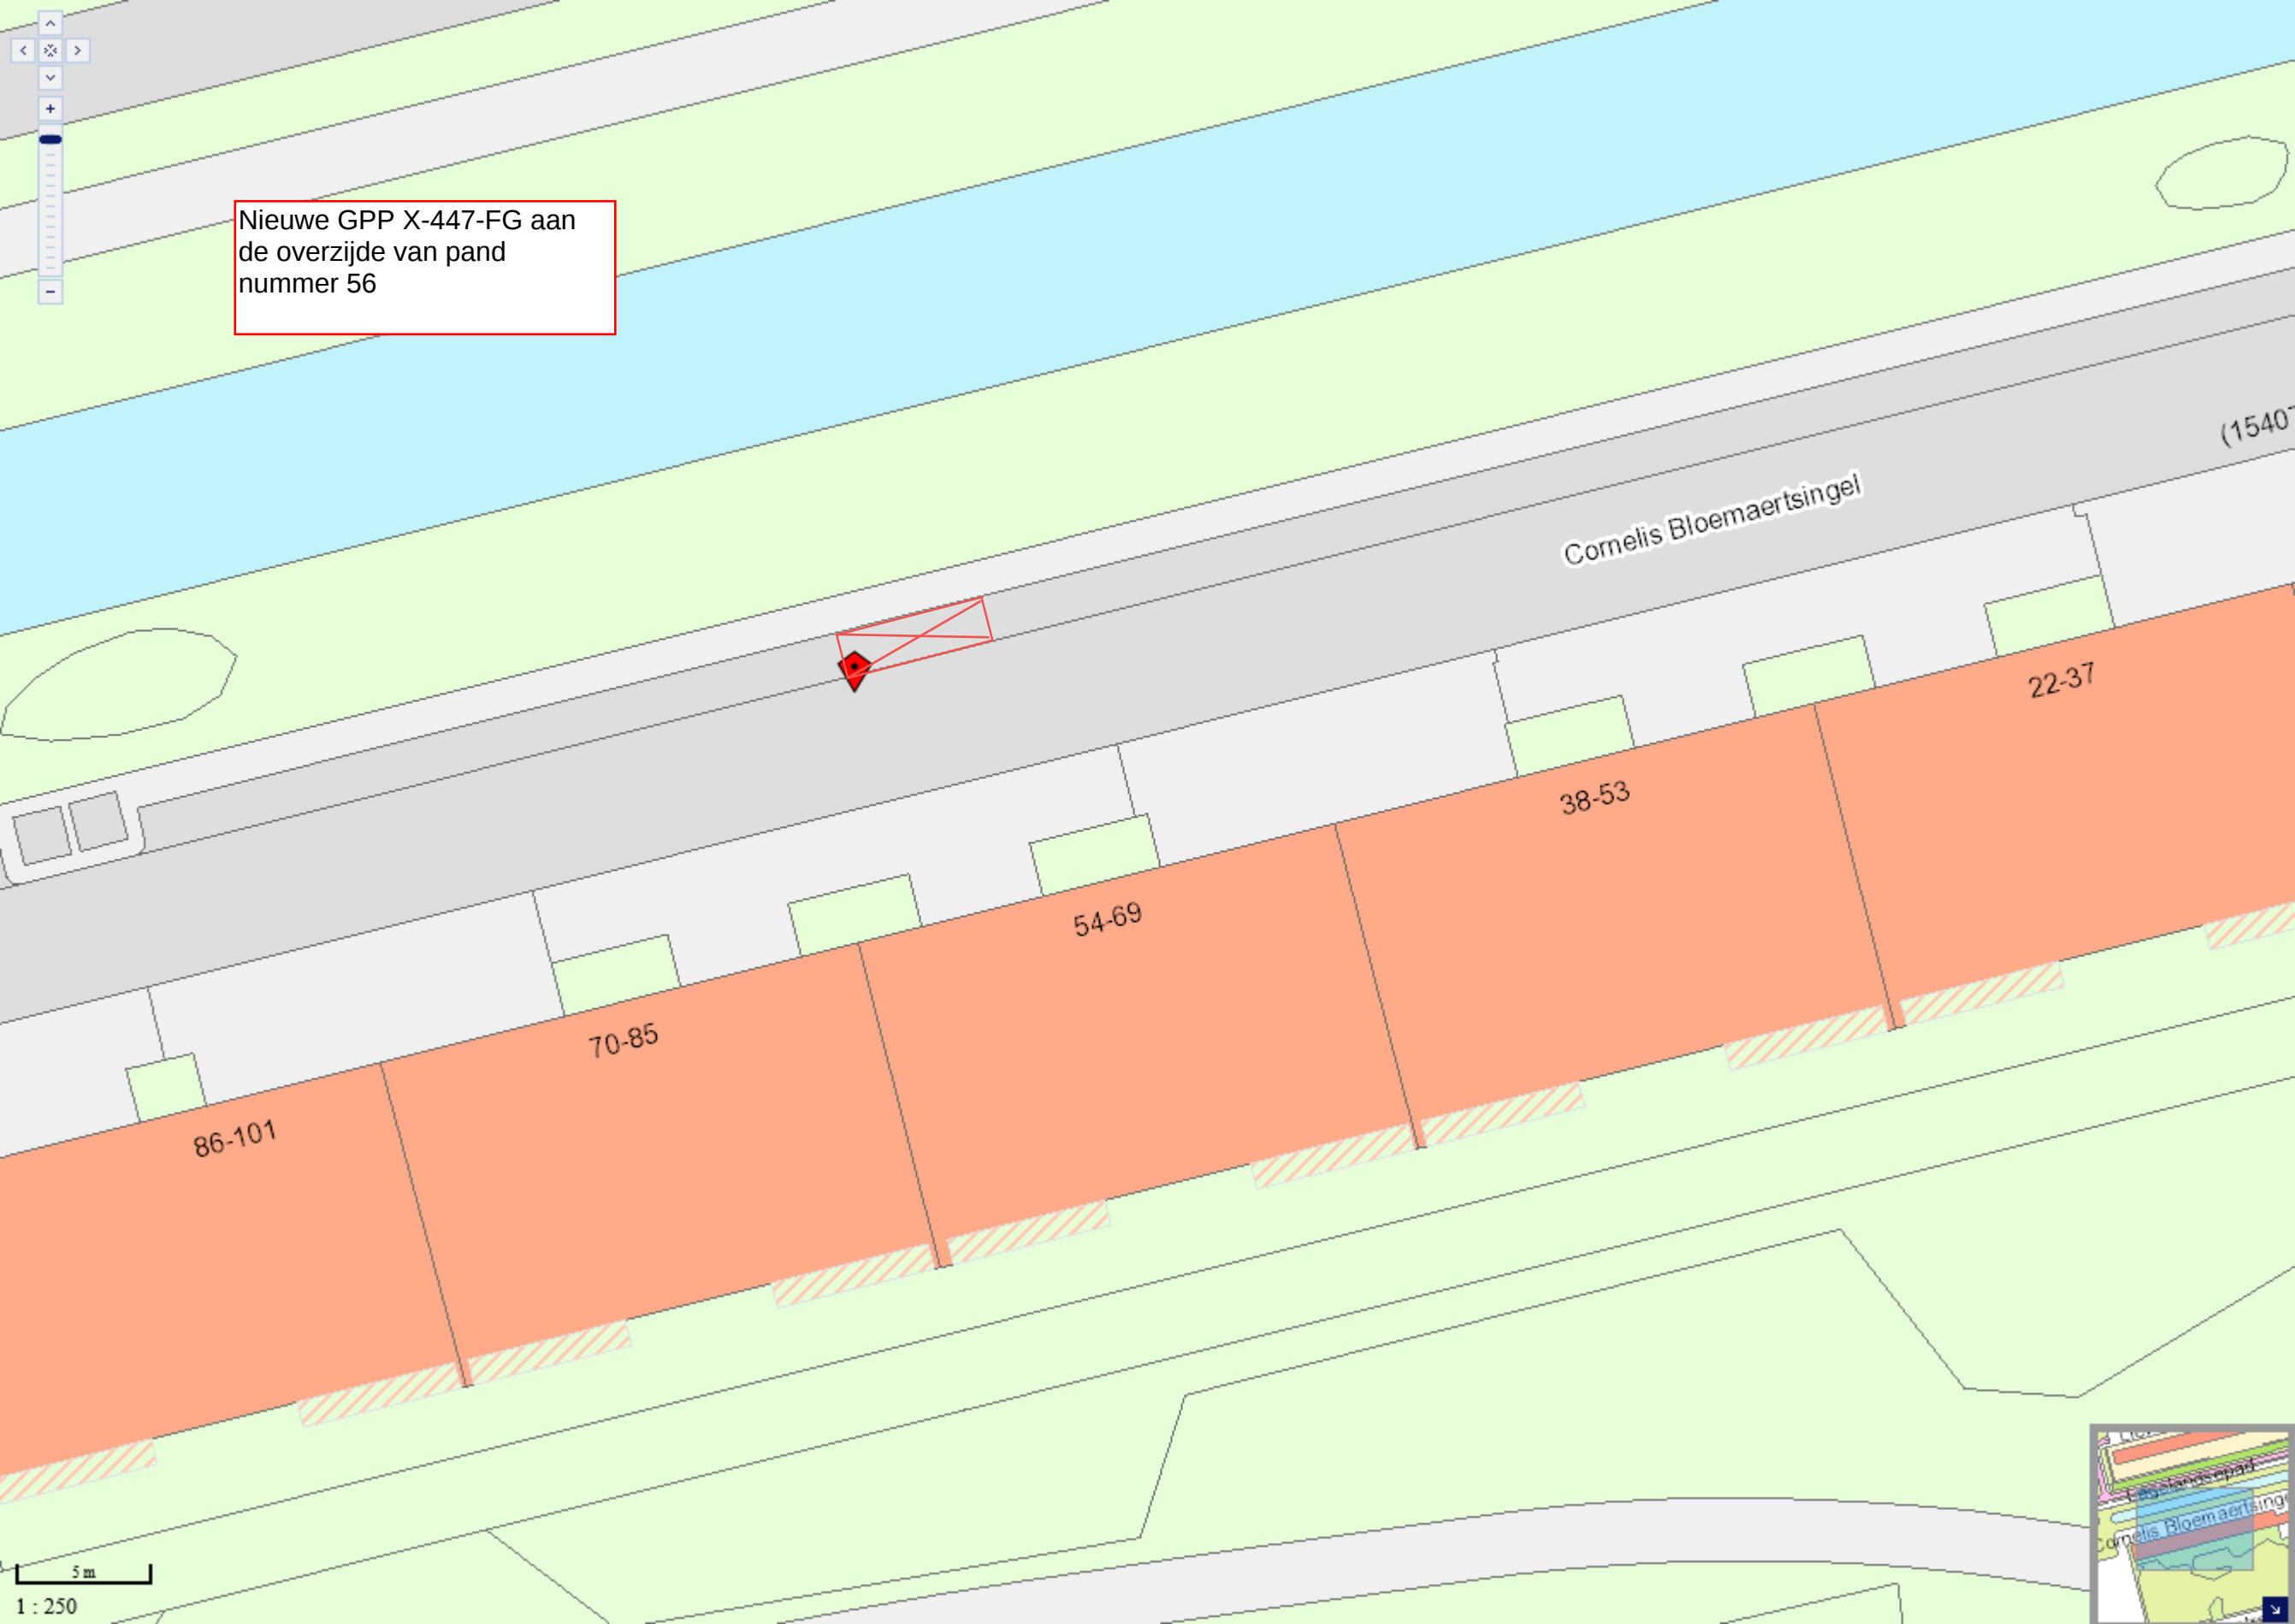

5 m

1 : 250

