


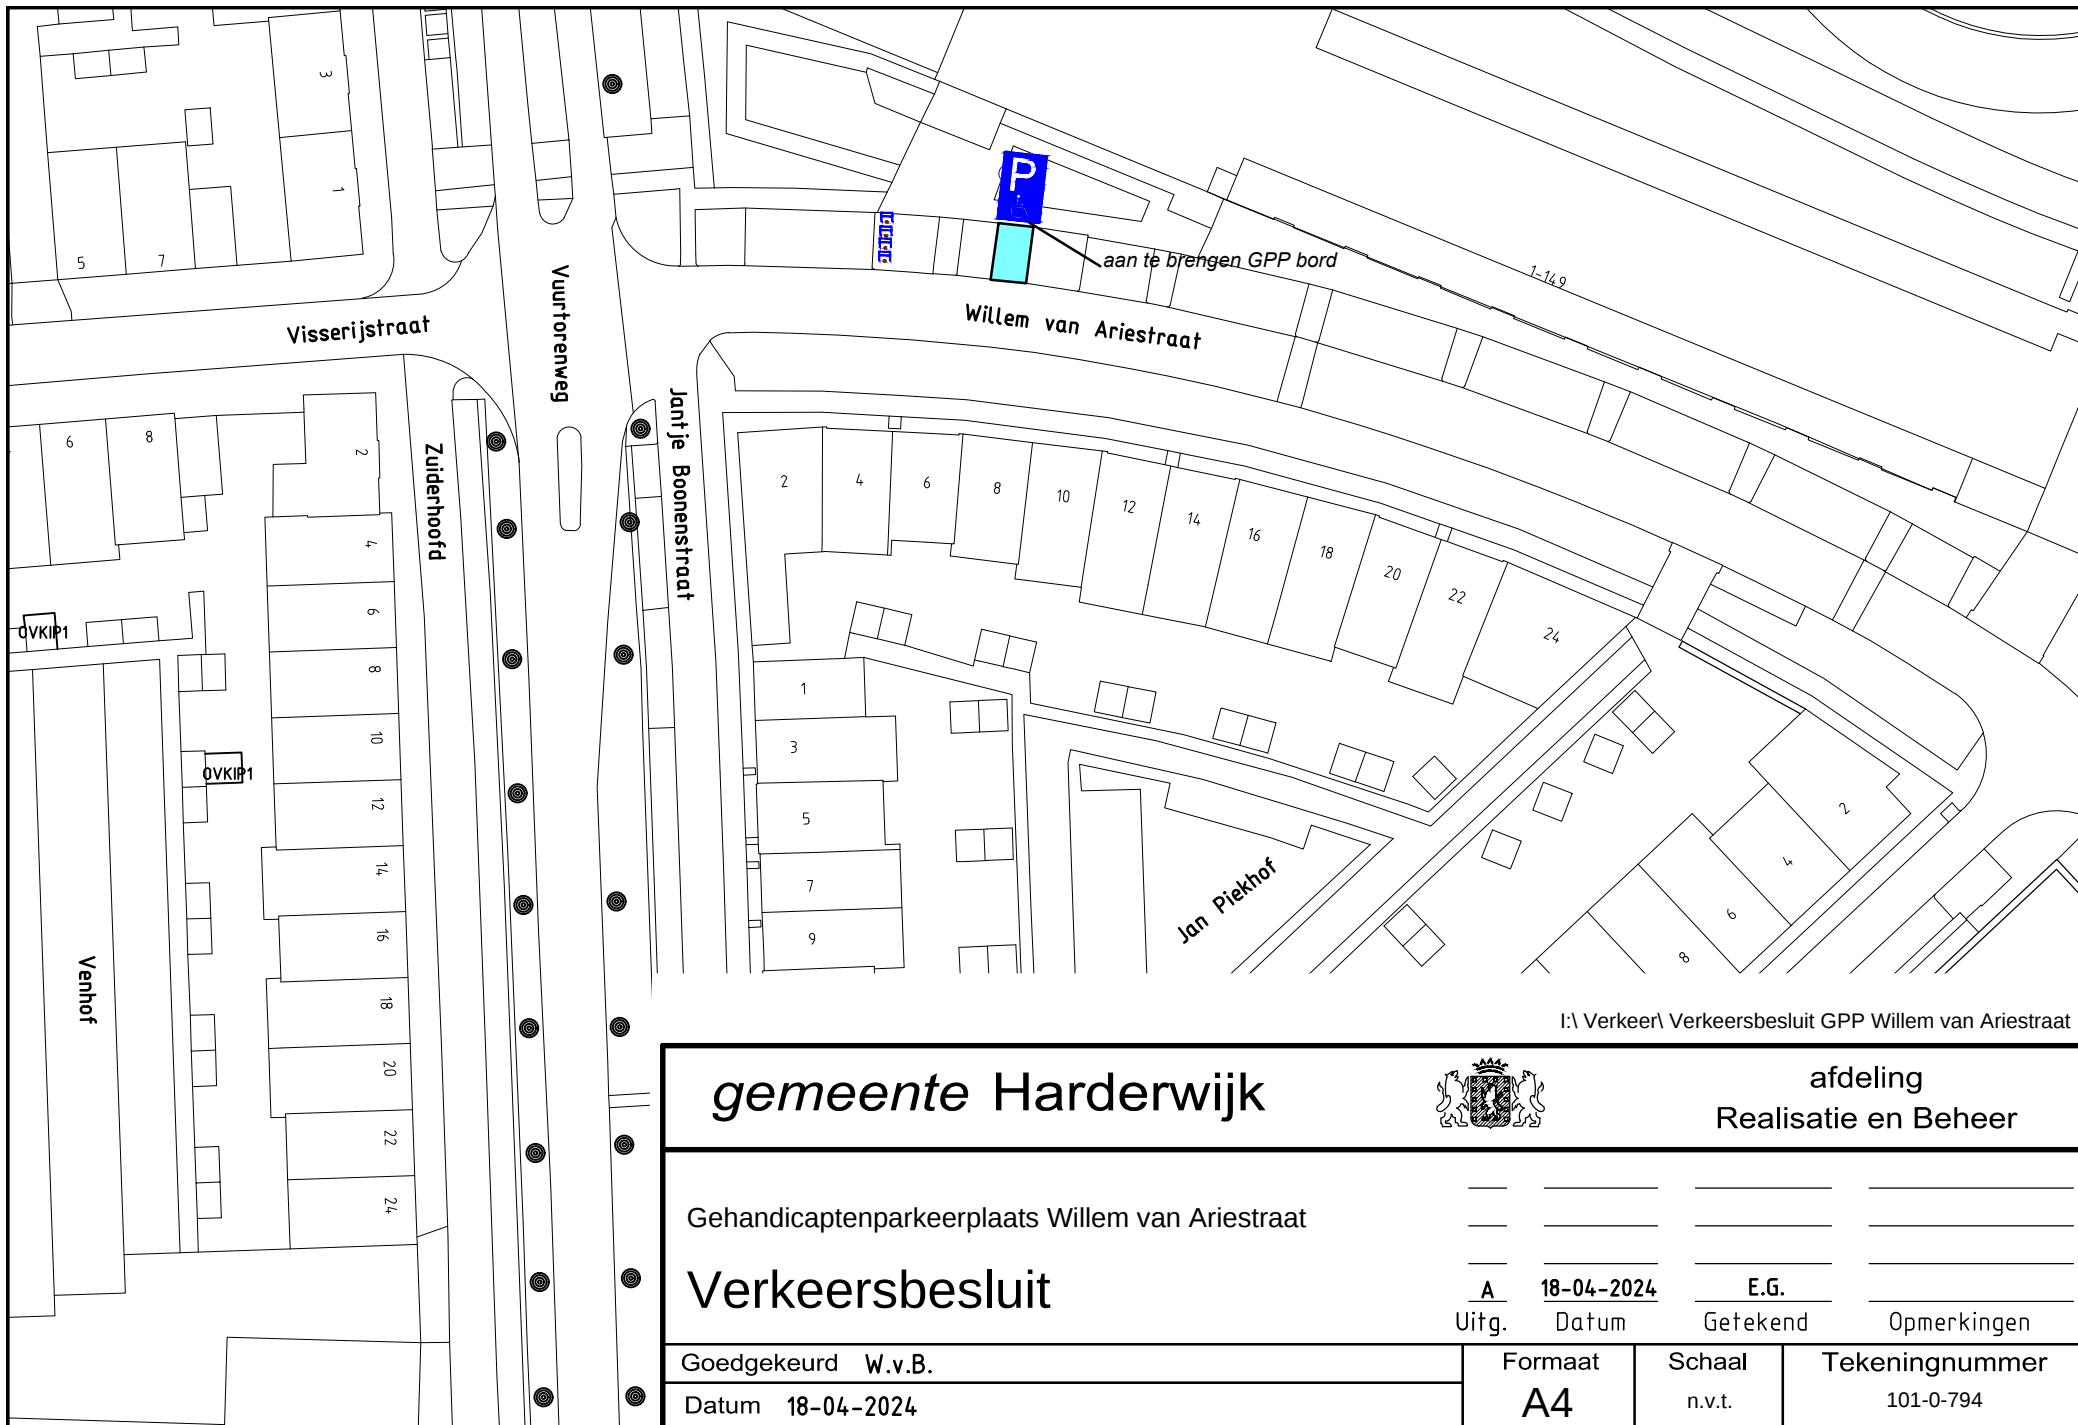

I:\ Verkeer\ Verkeersbesluit GPP Willem van Ariestraat

gemeente Harderwijk



afdeling
Realisatie en Beheer

Gehandicaptenparkeerplaats Willem van Ariestraat

Verkeersbesluit

Goedgekeurd W.v.B.

Datum 18-04-2024

A
Uitg.

18-04-2024
Datum

E.G.
Getekend

Opmerkingen

Formaat
A4

Schaal
n.v.t.

Tekeningnummer
101-0-794