


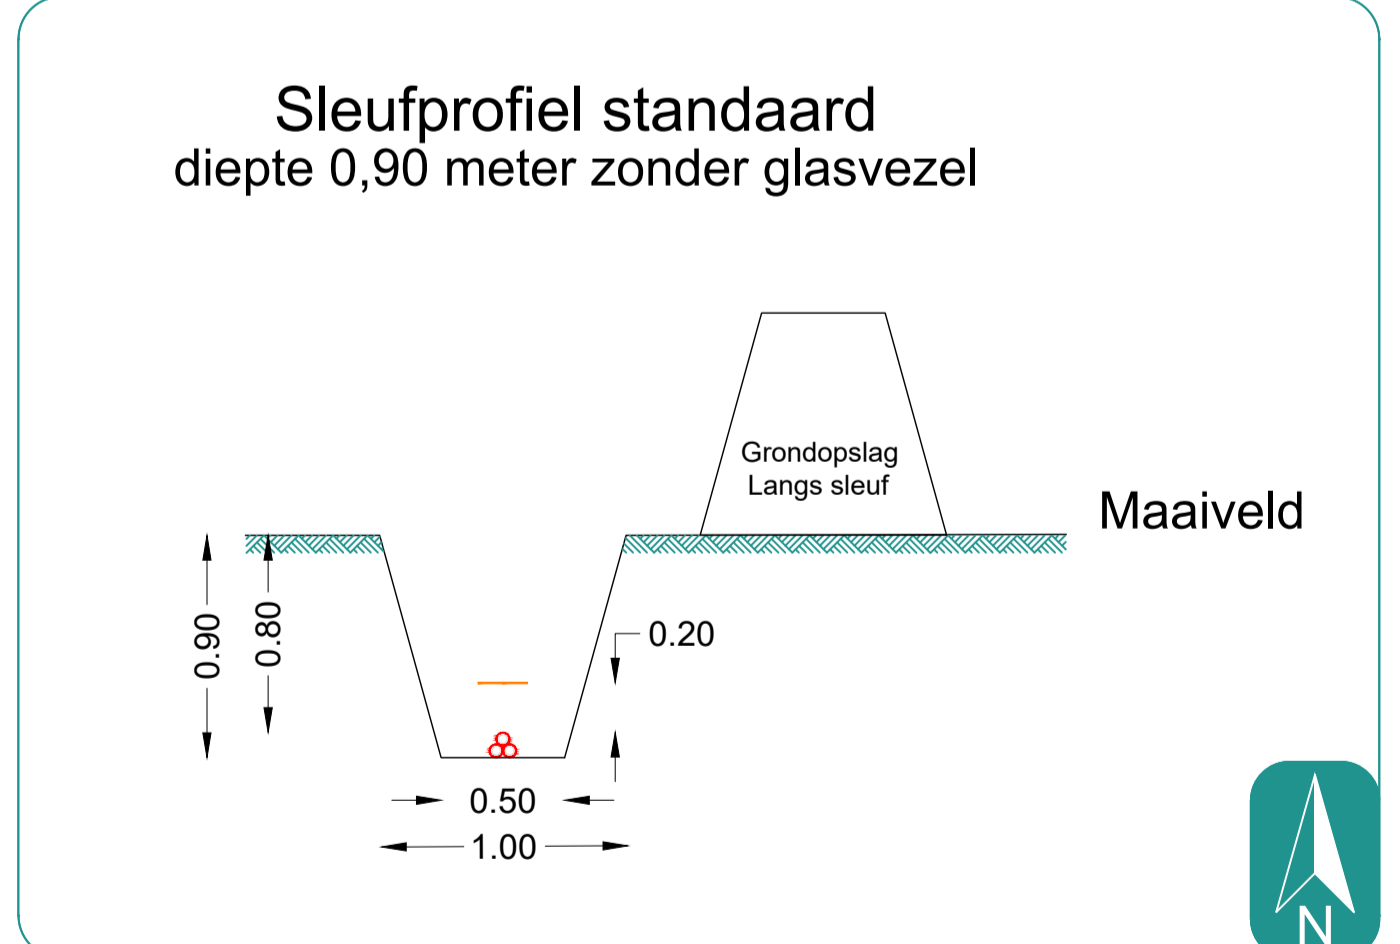

Basislegenda KLIC	Legenda kabeltracé
Perceelsgrenzen	Zonnepark
Rioolleidingen- pers/vrijverval	Hoofdstation
Data/ telecom	Kabeltracé 3x1x630mm2
Laagspanningskabels	HDD Boring
Middenspanningskabels	Staalpersing
Hoogspanningskabels	Mantelbuis
Waterleiding	
Gasleiding lage druk	
Gasleiding hoge druk	

Kabelgroepnummer W88
Inkoopstation 175.625



Opdrachtgever:
LC Energy

LC ENERGY

Projectbeschrijving:
Netuitbreiding ten behoeve van zonnepark

Woensdrecht, Noord-Brabant
Netinpassing

Tekeningnummer: R00181-00
Versie: v8.0

WATT INFRA
INNOVATIE - ENGINEERING - REALISATIE

Project:	PV De Agger
Projectnummer:	R00181
Schaal:	1:10 000
Formaat:	A1
Aantal bladen:	11
Bladnummer:	0
Getekend door:	LA Op: 23-02-2024
Gecontroleerd door:	FKo Op: 23-02-2024
Plotdatum:	23-02-2024
Documentsoort:	Definitief Ontwerp Tracéontwerp



Bestandslocatie: C:\Users\laurea\WATT Infra\Netinpassingen BYWATT NP - projecten - Documenten\Projecten NP\0900181 - Agger - RY21 Tracé tekeningen\310_PV Agger_Tracéontwerp_v8.0.dwg