


- ### LEGENDA
- Algemeen**
- Bestaande situatie
 - Bestaande boom
- Bebording**
- Plaatsen verkeersbord aan fles of buspaal in pipe-lock met zichtzijde
 - Plaatsen dubbel schrikhek, lengte 2.50m
 - Verkeersbord met RVV-code en type
- Openbare verlichting**
- Verplaatsen lichtmast provincie Drenthe
 - Plaatsen lichtmast slv, lgh 8 meter, armatuur handhaven; Kleurtemp. warmwit; Dimprotocol 3A; armatuur uitrusten met Industria Retroled Module; Handhaven provinciaal ID-nummering (maststicker)
 - Nieuwe aansturing t.b.v. aansturing openbaar-net, incl. nummering
 - Verwijderen mast-combinast met aansturing openbaar-net incl. nummer

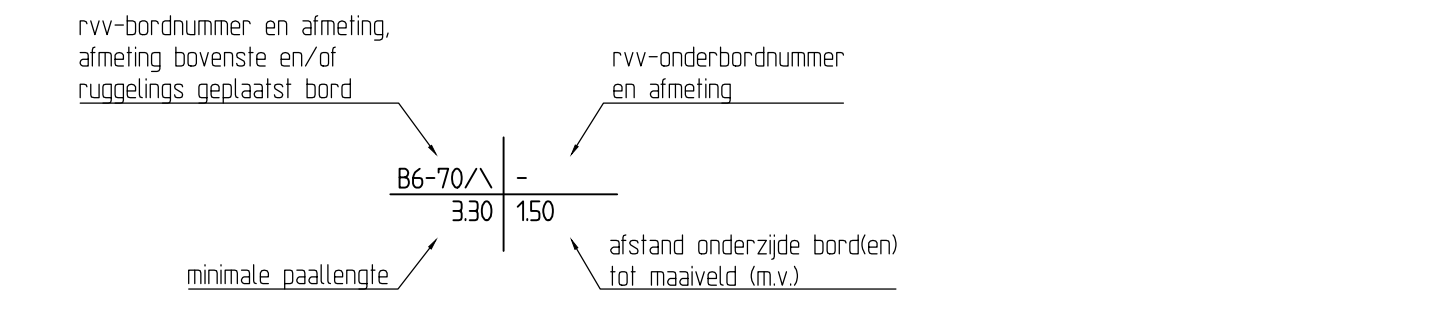

0 2 4 6 8m
 Schaal 1:200
 Maten in meters en materiaalmaten in millimeters, tenzij anders vermeld.
 Peilmaten in meters i.o.v. NAP.

- #### ALGEMEEN
- Borden dag en nacht waarneembaar.
 - Borden in beginsel haaks op de weg te plaatsen
 - Afstand onderkant bord ten opzichte van wegdek:
 buiten bebkom: 150m (bij 2 borden 120m).
 binnen bebkom: 220m.
 - Afstand tussen de rand verkeersborden en kant van de verharding:
 bijvoorkoor buiten profiel van de vrije ruimte.
 buiten de beb. kom. minimumafstand 180m, maximaal op 360m,
 i.v.m. zichtbaarheid en doelmatigheid zijn plaatselijke omstandigheden bepalend.
 - Borden uitvoeren in retroreflectie Klasse II.
 - Afstand tussen bord en actiepunt:
 op een dusdanige afstand dat tijdig de benodigde actie kan worden uitgevoerd
 en daar waar een bord vanuit de verkeersveiligheid het beste voldoet.
 vuistregel:
 50km-weg: 50m voor actiepunt
 80km-weg: 100m voor actiepunt
 100km-weg: 150m voor actiepunt
 de borden b6, b7, g4 in het actiepunt
 voorwaarschuwing op:
 fietspad: 50m voor actiepunt
 wegen: 80km-100m voor actiepunt
 100km-150m voor actiepunt
 - Diepte pipelock is 0.60m

c.r.o.w. richtlijnen voor de bebakening & markering van wegen 2015 (februari 2015, isbn 978 90 6628 642 0)

DEFINITIEF

N378 Gasselte-Stadskanaal
 oversteek Hunzelaan te Gasselternijveen
 situatie met bebording en openbare verlichting

zaak nr. 202301418
 contractnummer : 1822
 opmerkingen :

gelekend	CWV	d.d. 25-03-2024	schaal	1200
gecontroleerd	AD	d.d. 25-03-2024		
akkoord	AR	d.d. 25-03-2024	formaat	A2-420x1260
titelnaam:	n378-ovs-hunzelaan-ct-c-bb.dwg			

in 12 bladen, blad 5
 reg. nr. N378BB1822-05

