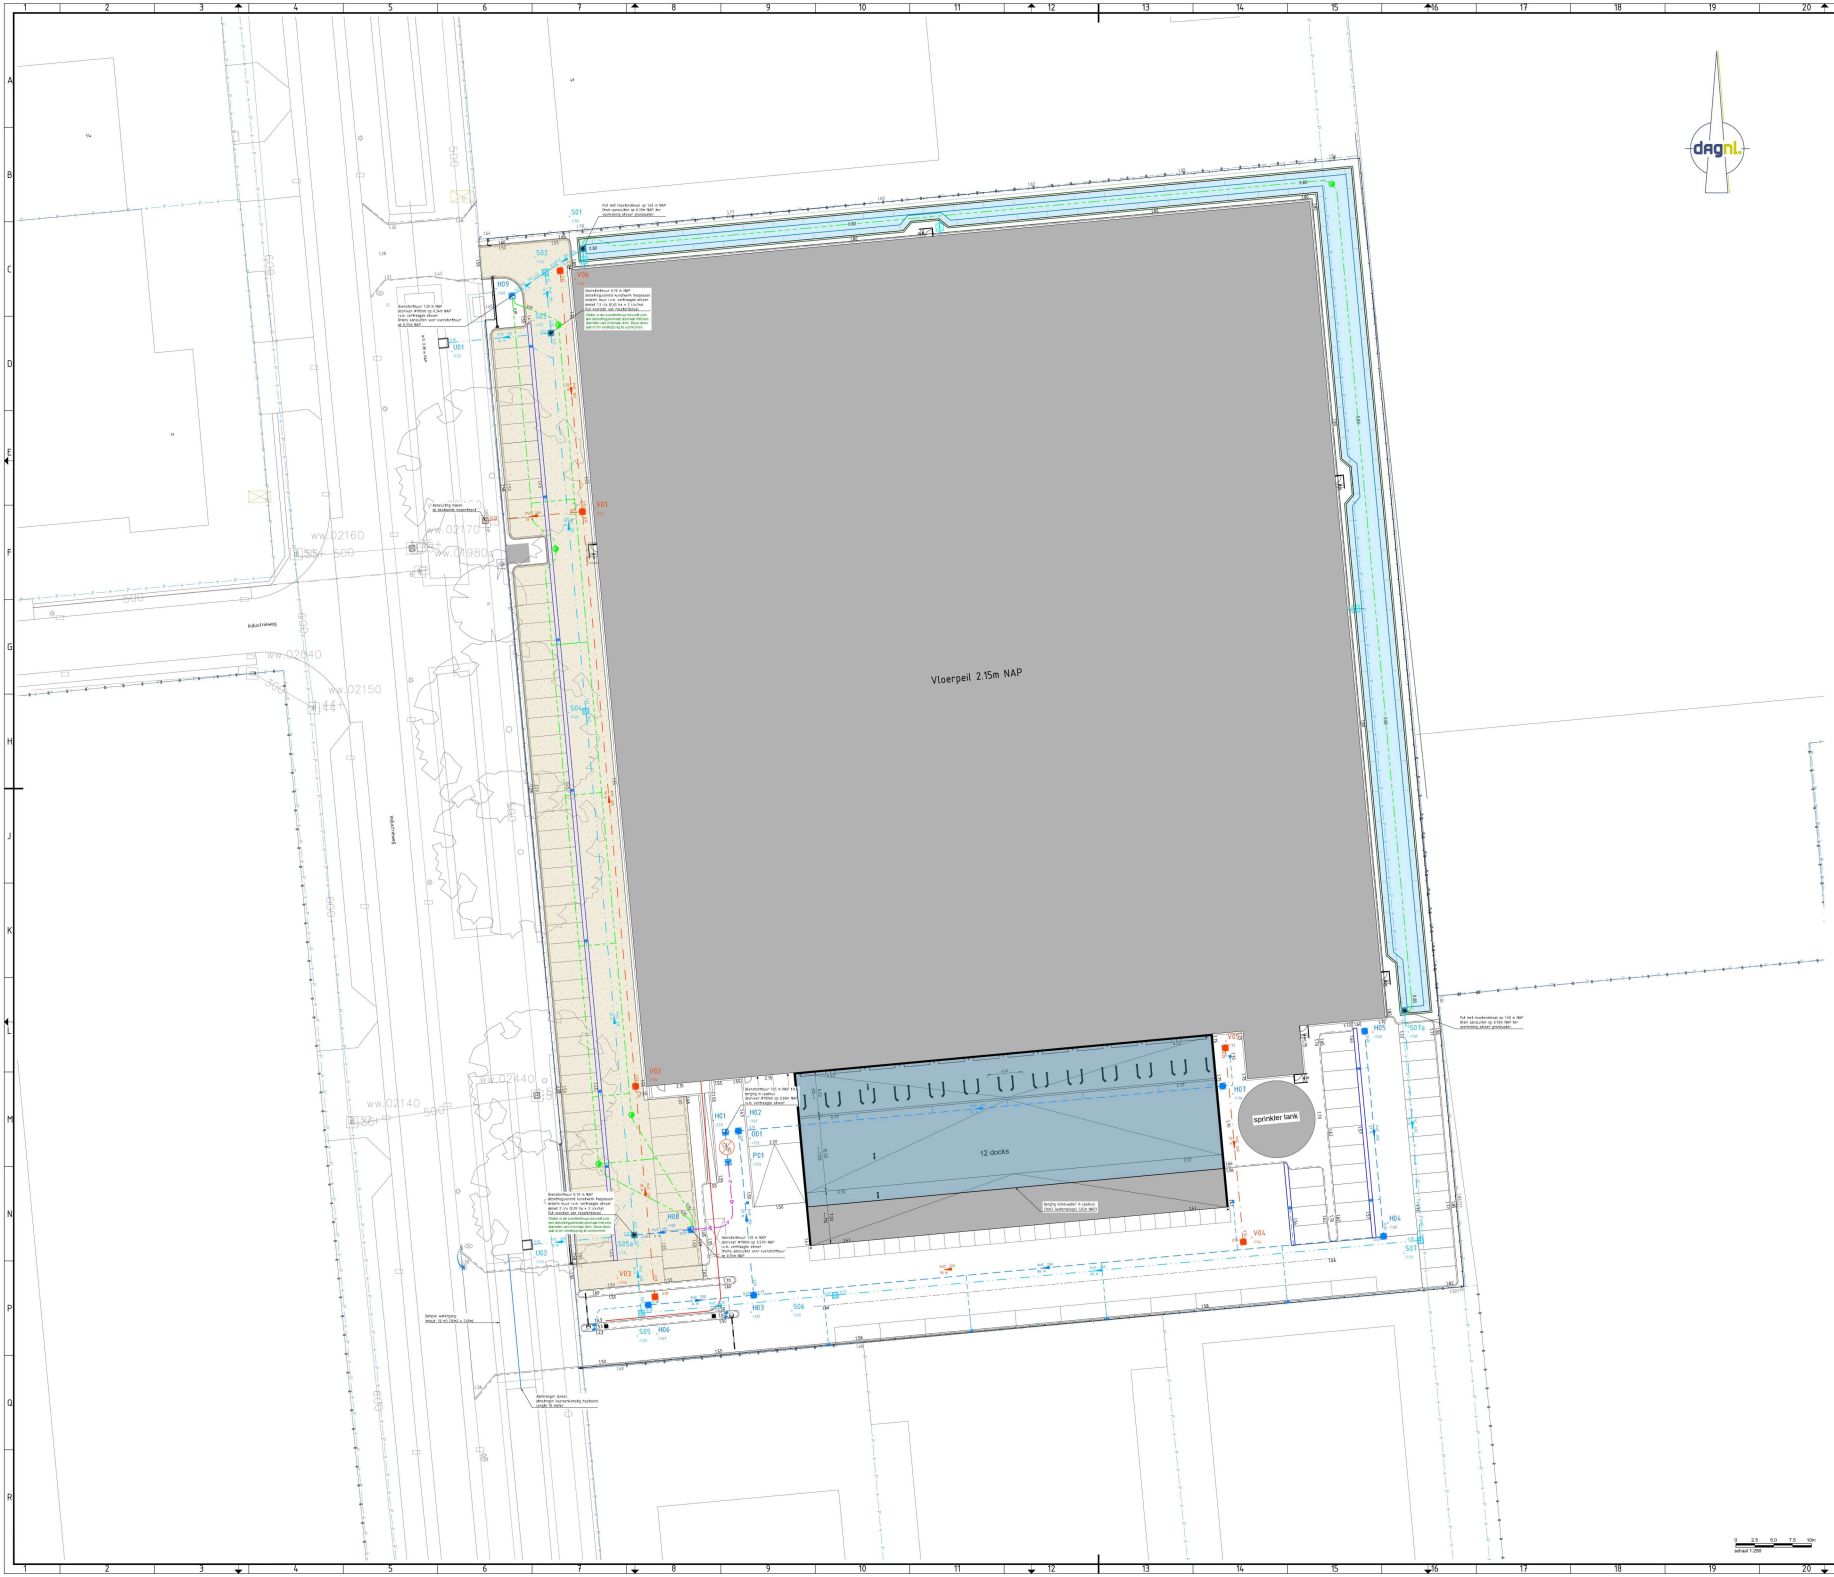

LEGENDA

- Aanbrengen waterbergende fundering 150 mm lava 4/32 hole rooftile 4.0% gedrukte met slanefrette 0.5 kg/m2 onder lava aanbrengen
- Aanbrengen SHWA riool: waarde locatie en diameter t.o.v. a.d.h.v. dakafwaren
- Aanbrengen HWA riool
- Aanbrengen VWA riool
- Aanbrengen pancreding
- Aanbrengen drain PP Ø100mm
- Aanbrengen dwarsbuis, rolbeduis riool, voorzien van freekoord
- Aanbrengen inspectieput SHWA riool: voorzien van 300mm zandvang onder laagste B.B.B.
- Aanbrengen overstortput SHWA riool, voorzien van gemeente rooskerkenaar, voorzien van 300mm zandvang onder laagste B.B.B.
- Aanbrengen inspectieput HWA riool: voorzien van 300mm zandvang onder laagste B.B.B.
- Aanbrengen overstortput HWA riool: voorzien van 300mm zandvang onder laagste B.B.B.
- Aanbrengen pompput HWA riool
- Aanbrengen ontlastput t.b.v. pluwa
- Aanbrengen uitstroomvoorziening
- Aanbrengen inspectieput VWA riool
- Aanbrengen dik-/bentwaafscheider DBAS met bypass aangesloten opservoir 3.000 m2 maximale capaciteit 150 l/s/ha buiening capaciteit 5 m/uur
- Aanbrengen afmaatkolk tegenover dakafwaar t.b.v. ontluiching Exacte locatie nader te bepalen
- Aanbrengen trottoir-/afmaatkolk
- Aanbrengen doorspuitbuit drainage

Verhard oppervlak:	Ha bergen m3 (ex 60mm)
Gebouw: 15.700 m2	0.62 m3
Laadbuis: 1.390 m2	27 m3
BSS/Hegels: 3.795 m2	228 m3
Totaal: 15.775 m2	1.47 m3
Berging in wadi/grasspel	507 m3
Berging in lavapakket (1000 m2 x 0.35 m x 4.1%)	241 m3
Berging in laadbuis	150 m3
Berging in SHWA riool streng SDSx-SD7a	16 m3
Berging op straat t.p.v. lavapakket ca. 30mm	58 m3
Totaal	1.00 m3

Maten in mm, materiaalmaten in mm, pedimaten in m t.o.v. N.A.P., diameters in mm, tenzij anders vermeld.

Opdrachtgever:
Aan de Stegge Twello

Project:
Nieuwbouw DC Brouwers Waalwijk

Onderwerp:
Rioleringsontwerp

Datekend:		Datum:	16-02-2024
Goedgekeurd:		Datum:	16-02-2024
Schaal:	1:250	Status:	Concept
Formaat:	A3L	Versie:	02
Projectcode:	P05602	Soort document:	TEKENING

BURO HOOGSTRAAT
INGENIEURS VAN DAGNL DE ADVIESWINKEL VOOR ALLES

Tekeningnummer:
M_P05602-VO-RI-01-C02