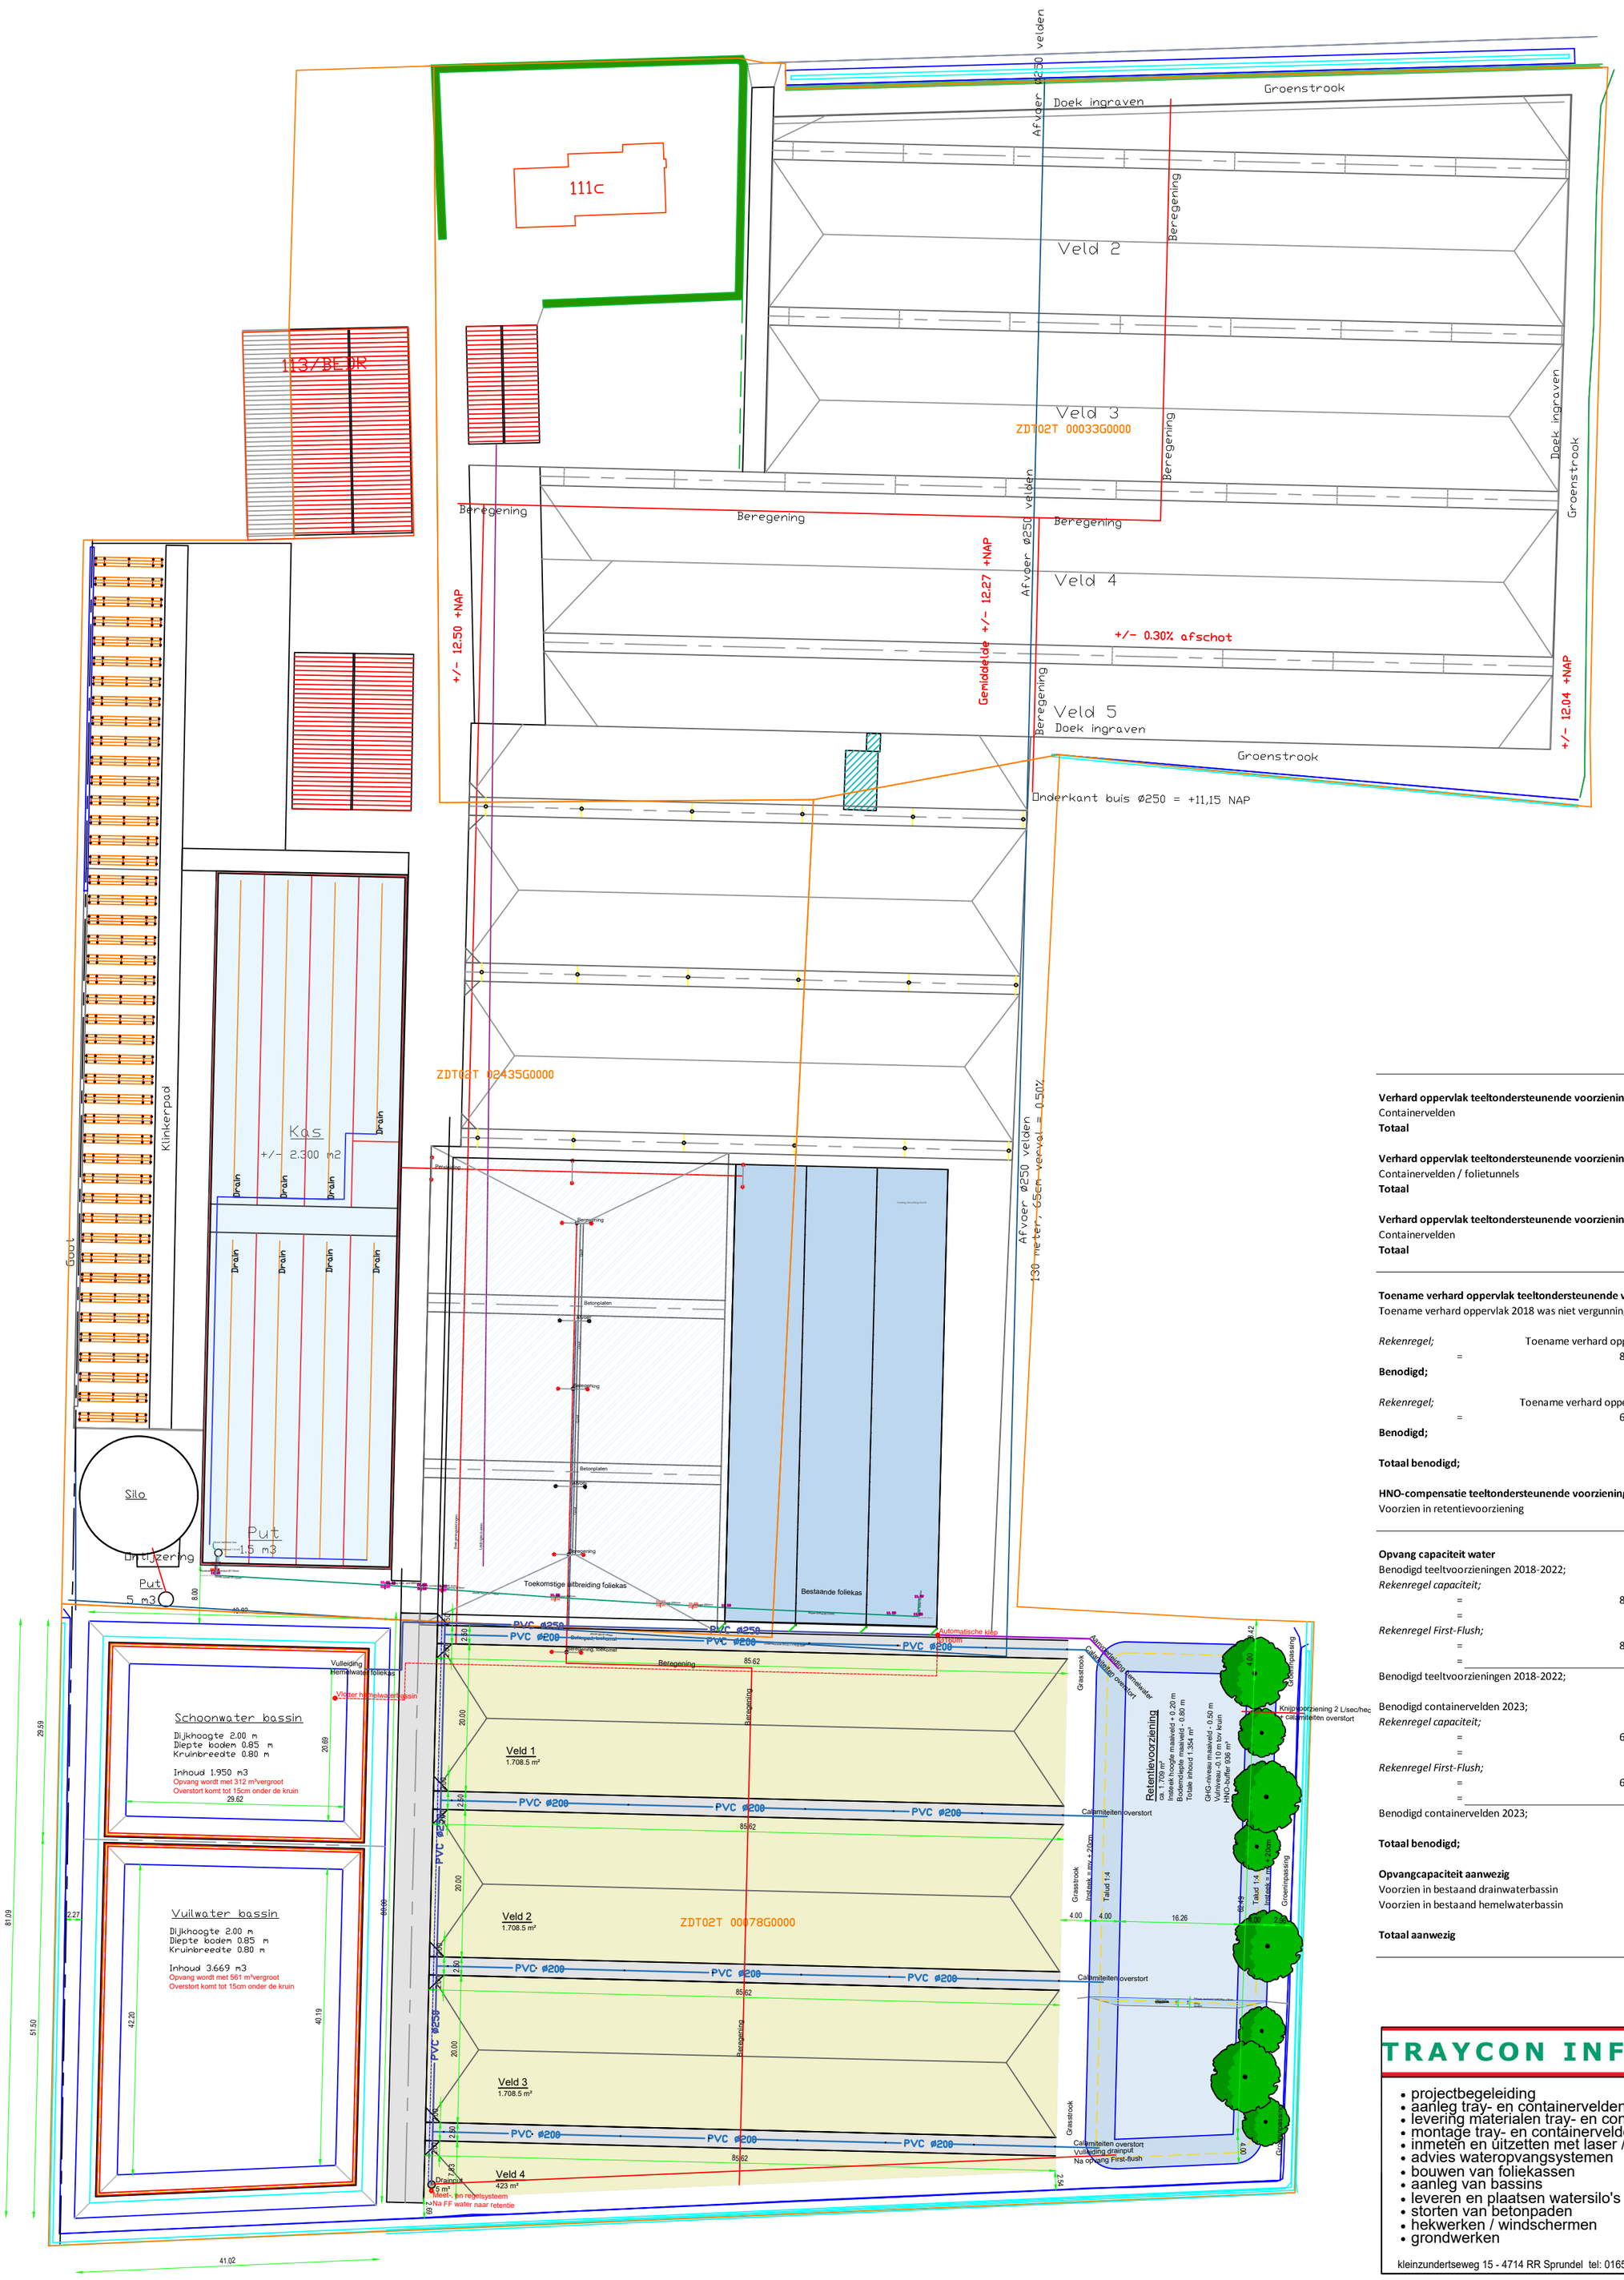

Verhard oppervlak teeltondersteunende voorzieningen 2018

Containervelden	10 830	m²
Totaal	**10 830**	**m²**

Verhard oppervlak teeltondersteunende voorzieningen 2019-2022

Containervelden / folietunnels	8 650	m²
Totaal	**8 650**	**m²**

Verhard oppervlak teeltondersteunende voorzieningen 2023-heden

Containervelden	6 912	m²
Totaal	**6 912**	**m²**

Toename verhard oppervlak teeltondersteunende voorzieningen

Toename verhard oppervlak 2018 was niet vergunningsplichtig

Rekenregel;	Toename verhard oppervlak 2019-2022	*	(gevoeligheidsfactor * 600 m³/hectare)	
=	8 650 m²	*	(1.0 * 600 m³/hectare)	
Benodigd;	**519 m³**			
Rekenregel;	Toename verhard oppervlak 2023-heden	*	(gevoeligheidsfactor * 600 m³/hectare)	
=	6 912 m²	*	(1.0 * 600 m³/hectare)	
Benodigd;	**415 m³**			
Totaal benodigd;	**934 m³**			

HNO-compensatie teeltondersteunende voorzieningen aanwezig

Voorzien in retentievoorziening **936 m³**

Opvang capaciteit water

Benodigd teeltvoorzieningen 2018-2022;

Rekenregel capaciteit;	Teeltoppervlak	*	500 m³/hectare	(gelijk aan 50mm/m²)
=	8 650 m²	*	500 m³/hectare	
=	433 m³			
Rekenregel First-Flush;	Teeltoppervlak	*	50 m³/hectare	(gelijk aan 5mm/m²)
=	8 650 m²	*	50 m³/hectare	
=	43 m³			
Benodigd teeltvoorzieningen 2018-2022;	**433 m³**	Waarvan	**43 m³ first-flush**	

Benodigd containervelden 2023;

Rekenregel capaciteit;	Teeltoppervlak	*	500 m³/hectare	(gelijk aan 50mm/m²)
=	6 912 m²	*	500 m³/hectare	
=	346 m³			
Rekenregel First-Flush;	Teeltoppervlak	*	50 m³/hectare	(gelijk aan 5mm/m²)
=	6 912 m²	*	50 m³/hectare	
=	35 m³			
Benodigd containervelden 2023;	**346 m³**	Waarvan	**35 m³ first-flush**	
Totaal benodigd;	**778 m³**	Waarvan	**78 m³ first-flush**	

Opvangcapaciteit aanwezig

Voorzien in bestaand drainwaterbassin	4 230	m³
Voorzien in bestaand hemelwaterbassin	2 262	m³
Totaal aanwezig	**6 492**	m³

TRAYCON INFRA METING B.V.

- projectbegeleiding
- aanleg tray- en containervelden
- levering materialen tray- en containervelden
- montage tray- en containervelden
- inmeten en uitzetten met laser / totalstation
- advies wateropvangsystemen
- bouwen van foliekassen
- aanleg van bassins
- leveren en plaatsen watersilo's
- storten van betonpaden
- hekwerken / windschermen
- grondwerken

kleinzundertseweg 15 - 4714 RR Sprundel tel: 0165-381006 fax: 0165-388539 www.traycon.nl e-mail: traycon@hetnet.nl

Slagmoer, Achtmaalseweg
Aanleg containervelden

naw gegevens opdrachtgever

gewijzigd	omschrijving
16-10-2023	Concept indeling

getekend door		schaal	1:custom
gecontroleerd door		formaat	A2 (597 x 420)
uitgegeven door			
status CONCEPT	versie V04	tek nr. 16-10-2023	