


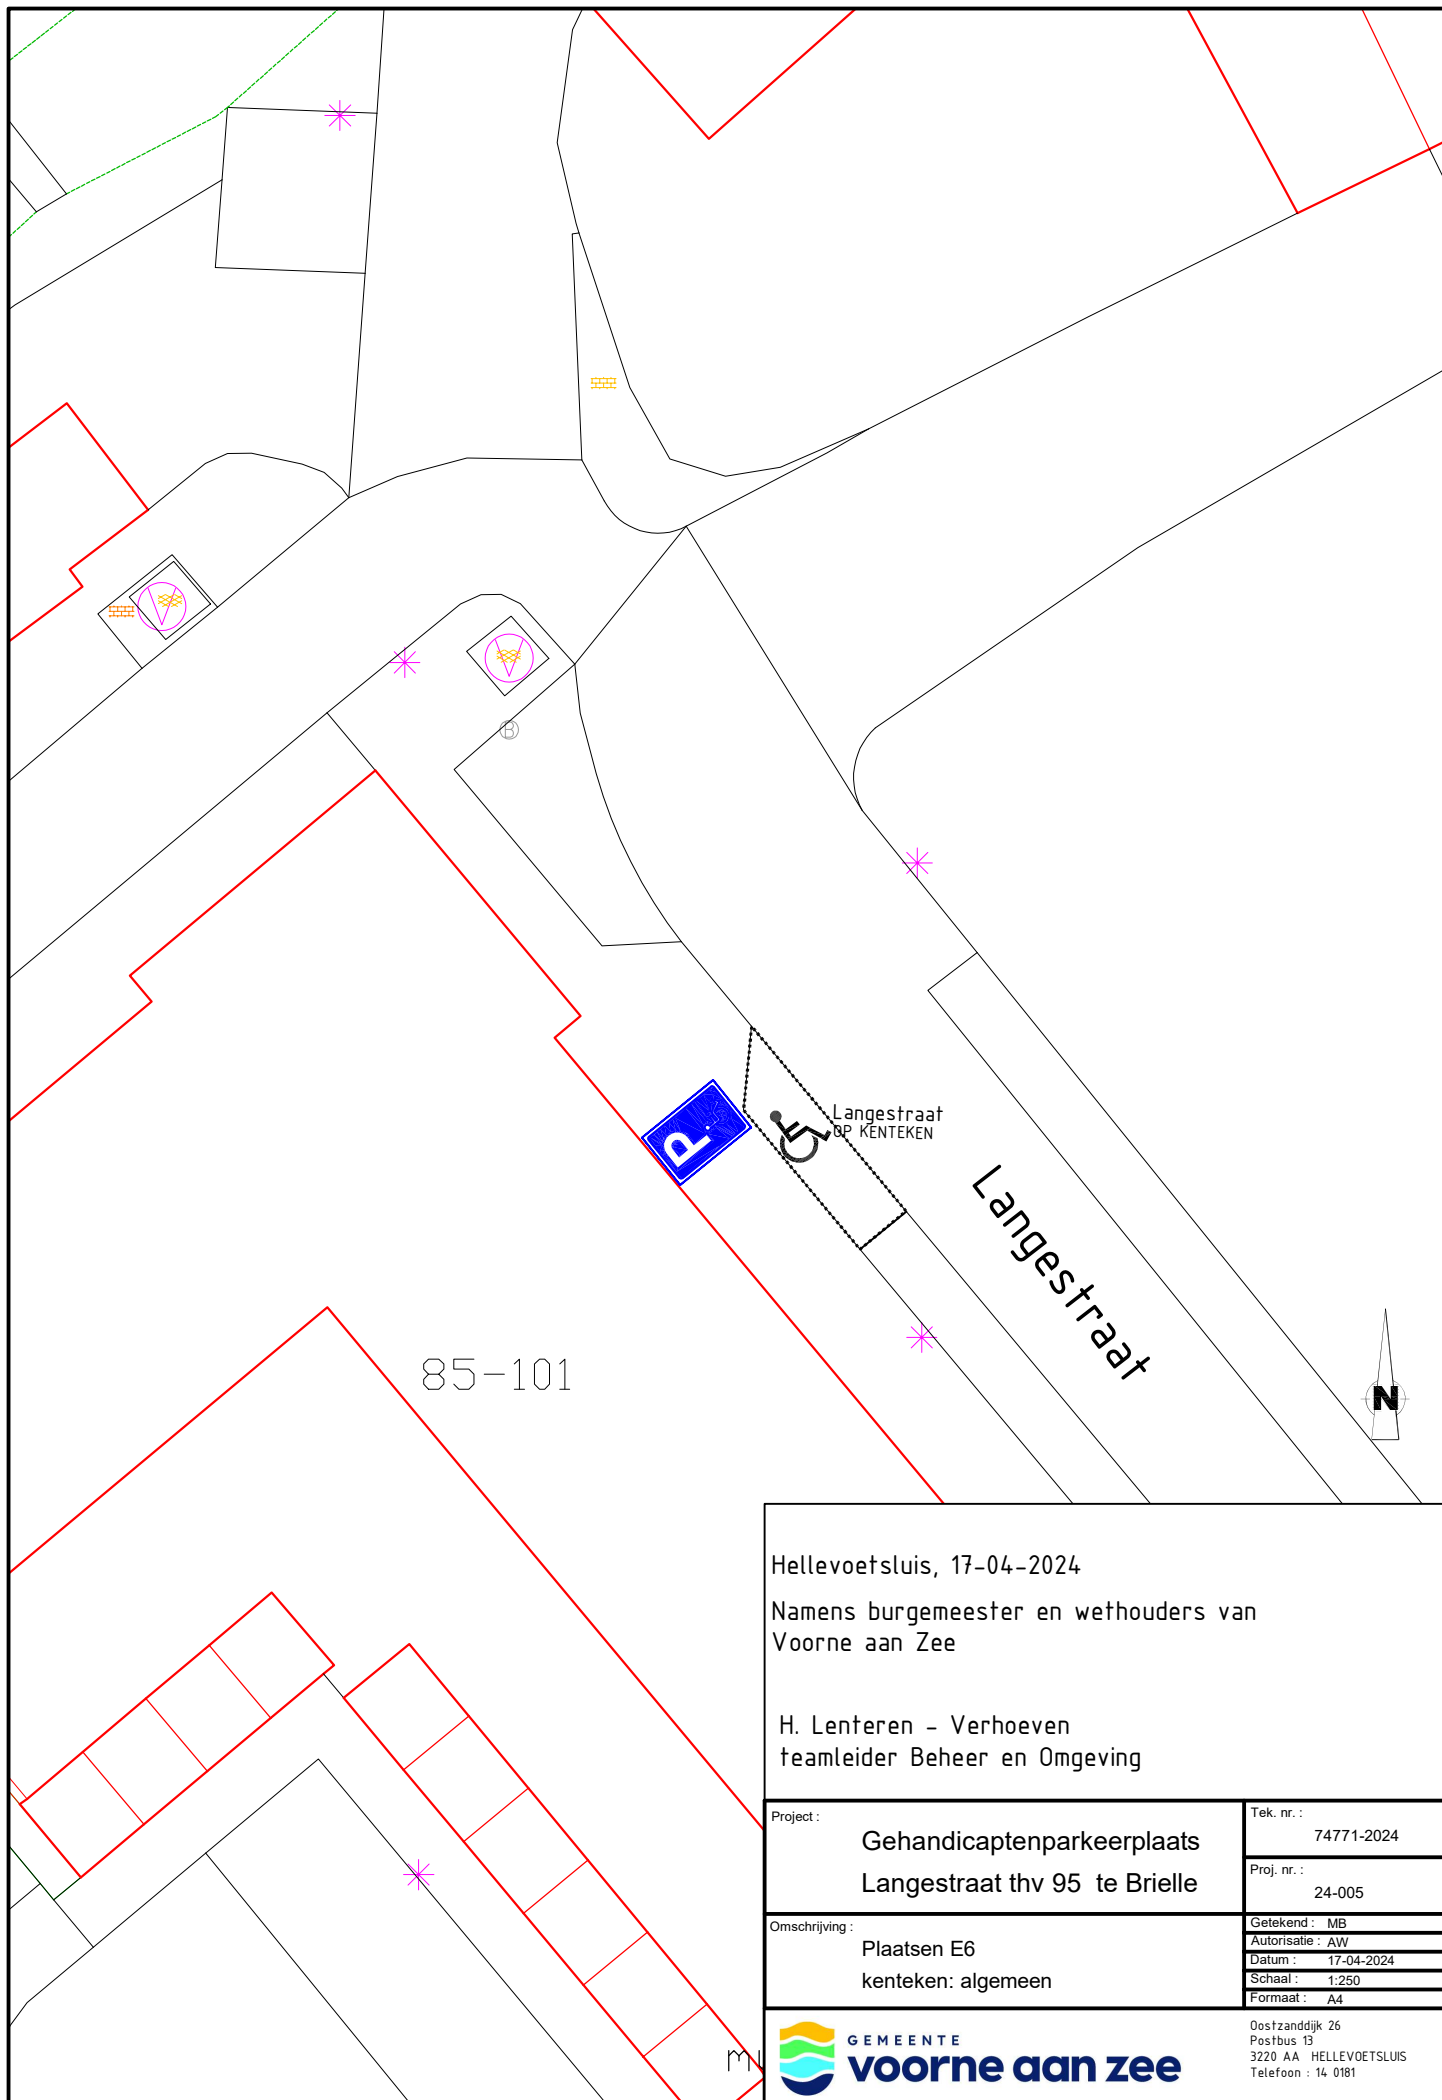

Hellevoetsluis, 17-04-2024

Namens burgemeester en wethouders van
Voorne aan Zee

H. Lenteren - Verhoeven
teamleider Beheer en Omgeving

Project :
**Gehandicaptenparkeerplaats
Langestraat thv 95 te Brielle**

Omschrijving :
**Plaatsen E6
kenteken: algemeen**

Tek. nr. :
74771-2024

Proj. nr. :
24-005

Getekend : MB
Autorisatie : AW
Datum : 17-04-2024
Schaal : 1:250
Formaat : A4



Oostzanddijk 26
Postbus 13
3220 AA HELLEVOETSLUIS
Telefoon : 14 0181