

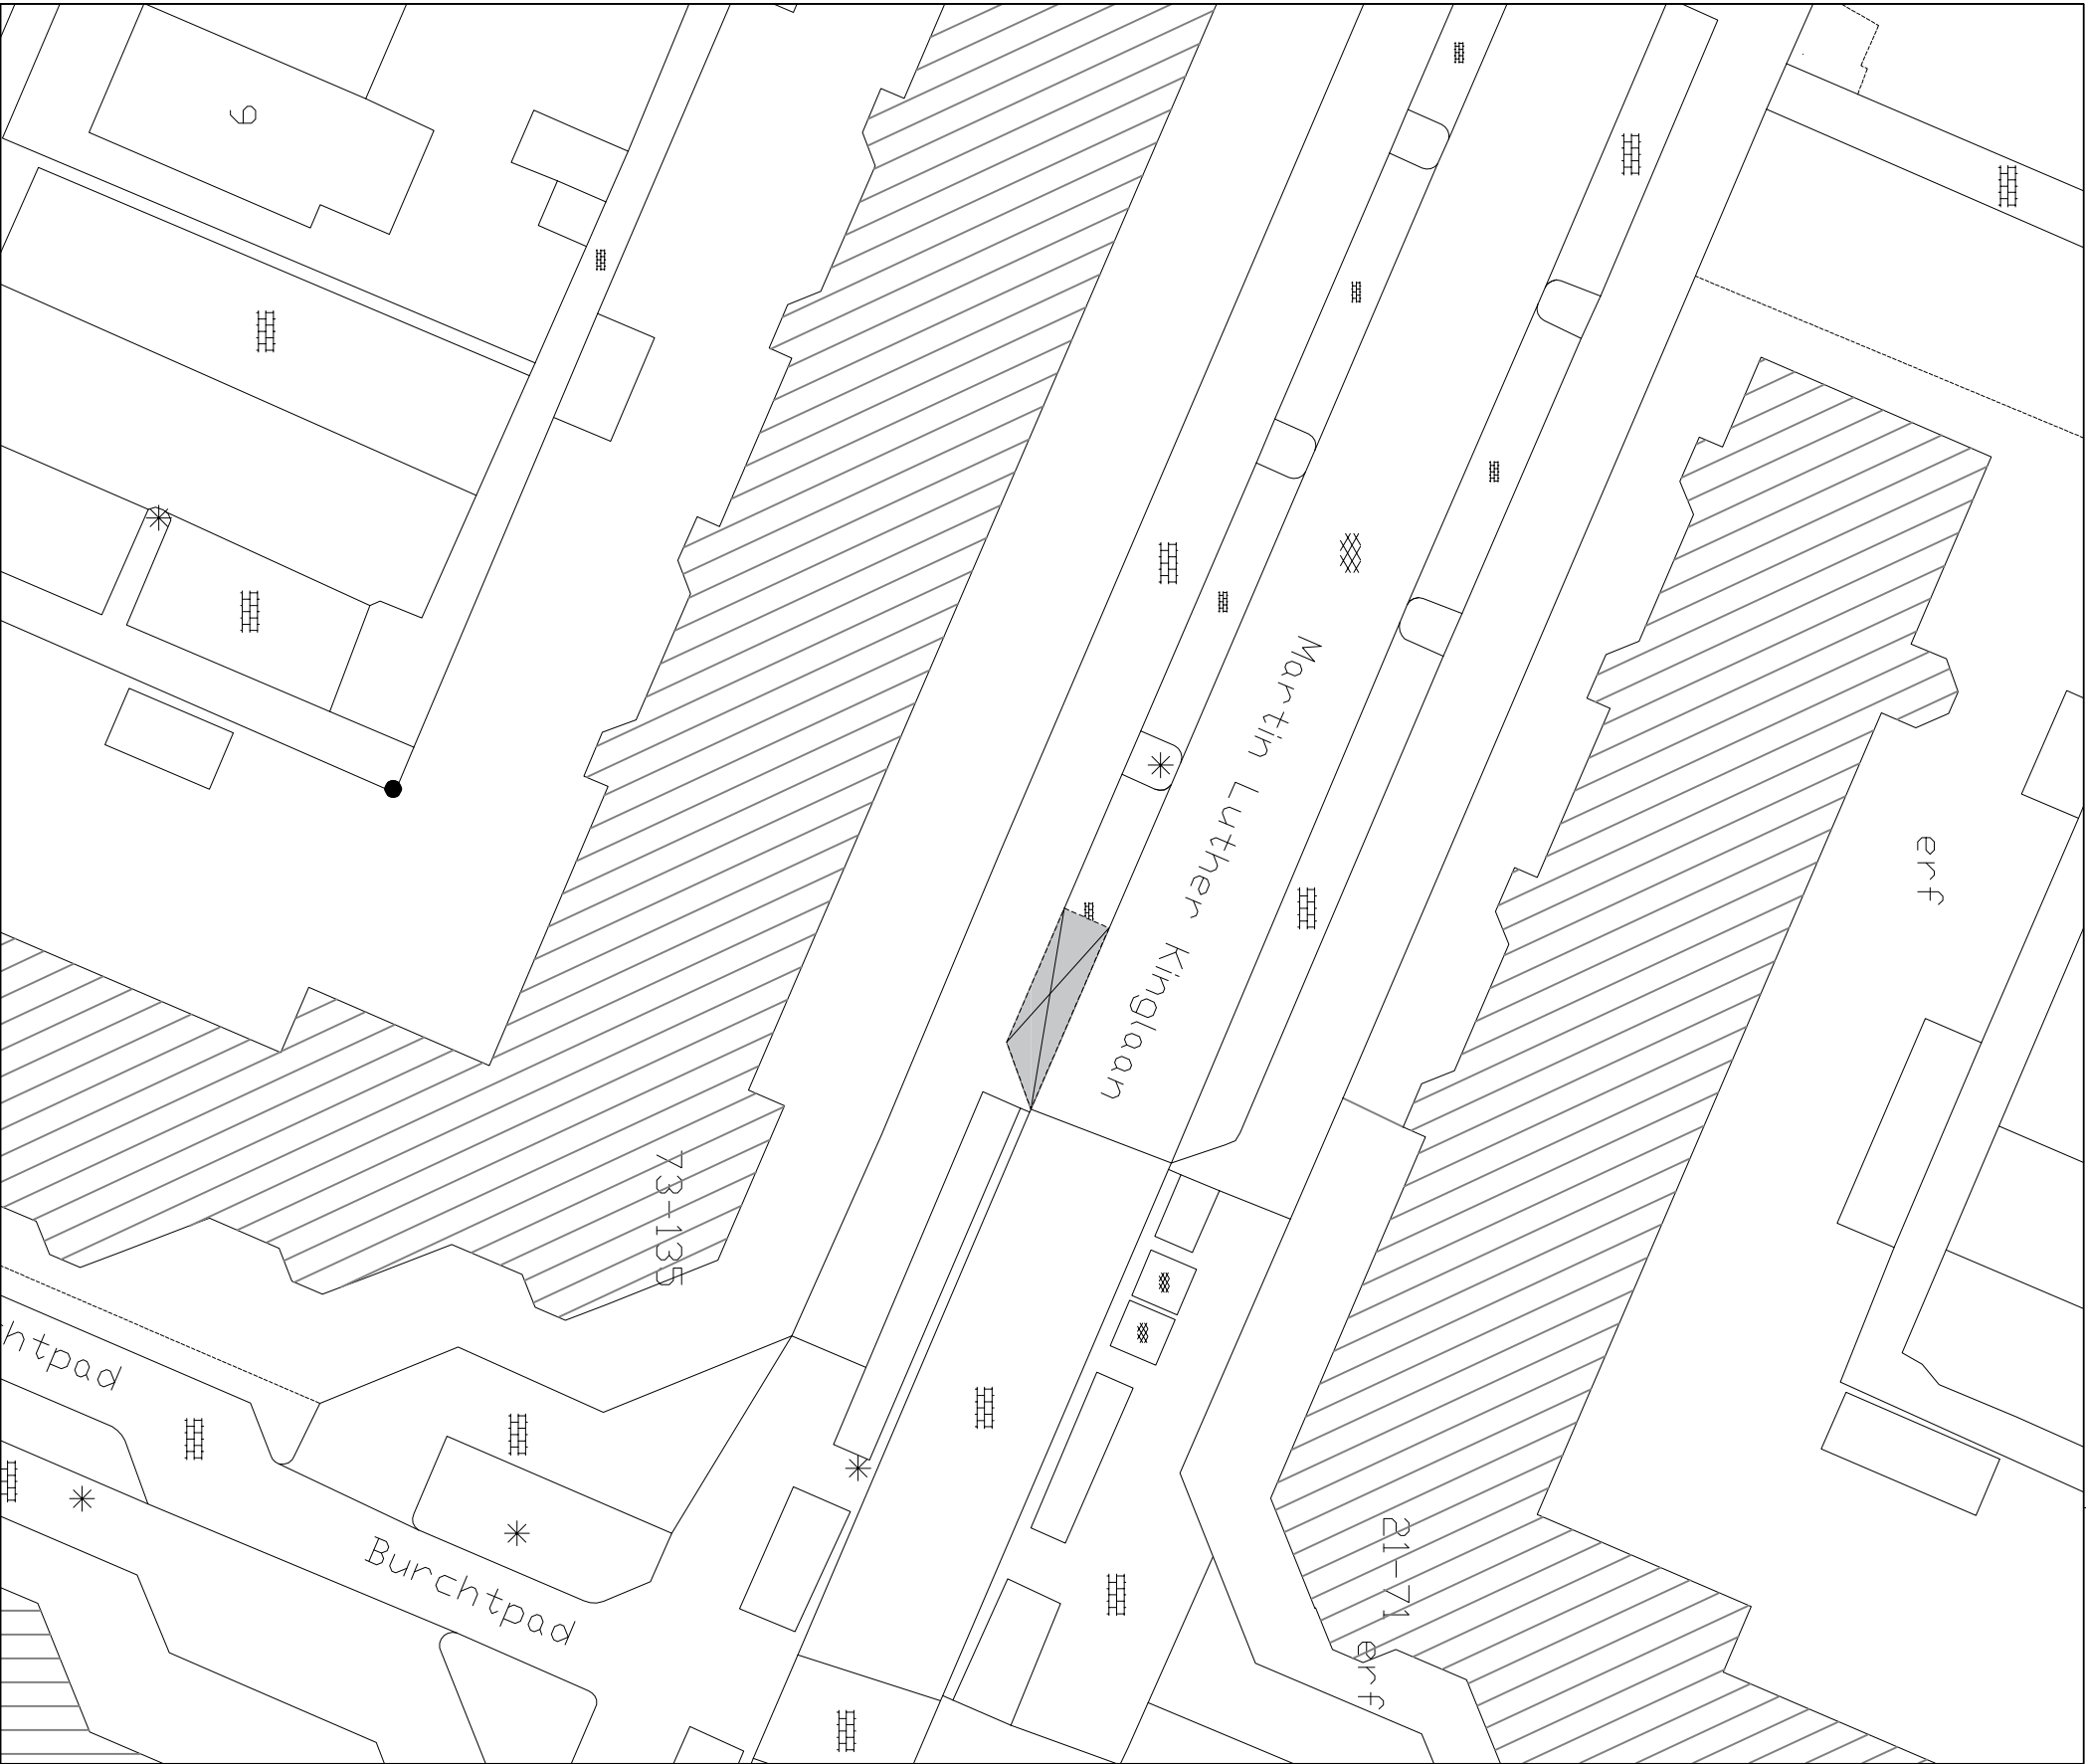


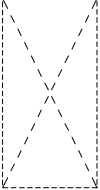


● Locatie binnen de omgeving

Bestaande gehandicapten parkeerplaats

In te richten als gehandicapten parkeerplaats
t.b.v. voertuig met kenteken

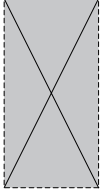

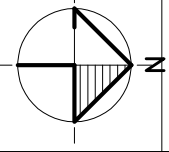

Alle maten in millimeters

0

1000

5000



GEMEENTE
voorne aan zee

Oostzanddijk 26
Postbus 13
3220 AA HELLEVOETSLUIS
Telefoon : 14 0181

Getekend:	JB	Datum:	12-04-2024	Formaat:	A3	Schaal:	1:300
Betreft: Gehandicaptenparkeerplaats							
GPP tpv: M.L Kinglaan nabij Burchtpad, Hellevoetsluis							
Project no.:	2 4 - 0 1 5	Tekening no.:	0 1 7	Status:	definitief	wijziging:	0