



DP1
1:100
-2.00 NAP

Afstand	0.00	1.64	3.21	3.59	4.00	4.21	4.54	4.93	5.17	5.33	5.53	6.10	7.15	8.49
Hoogte Maaiveld	2.70	1.96	1.87	1.51	1.05	0.74	0.71	0.83	1.05	1.17	1.57	1.80	1.96	2.05
Hoogte waterlijn					1.05			1.05						

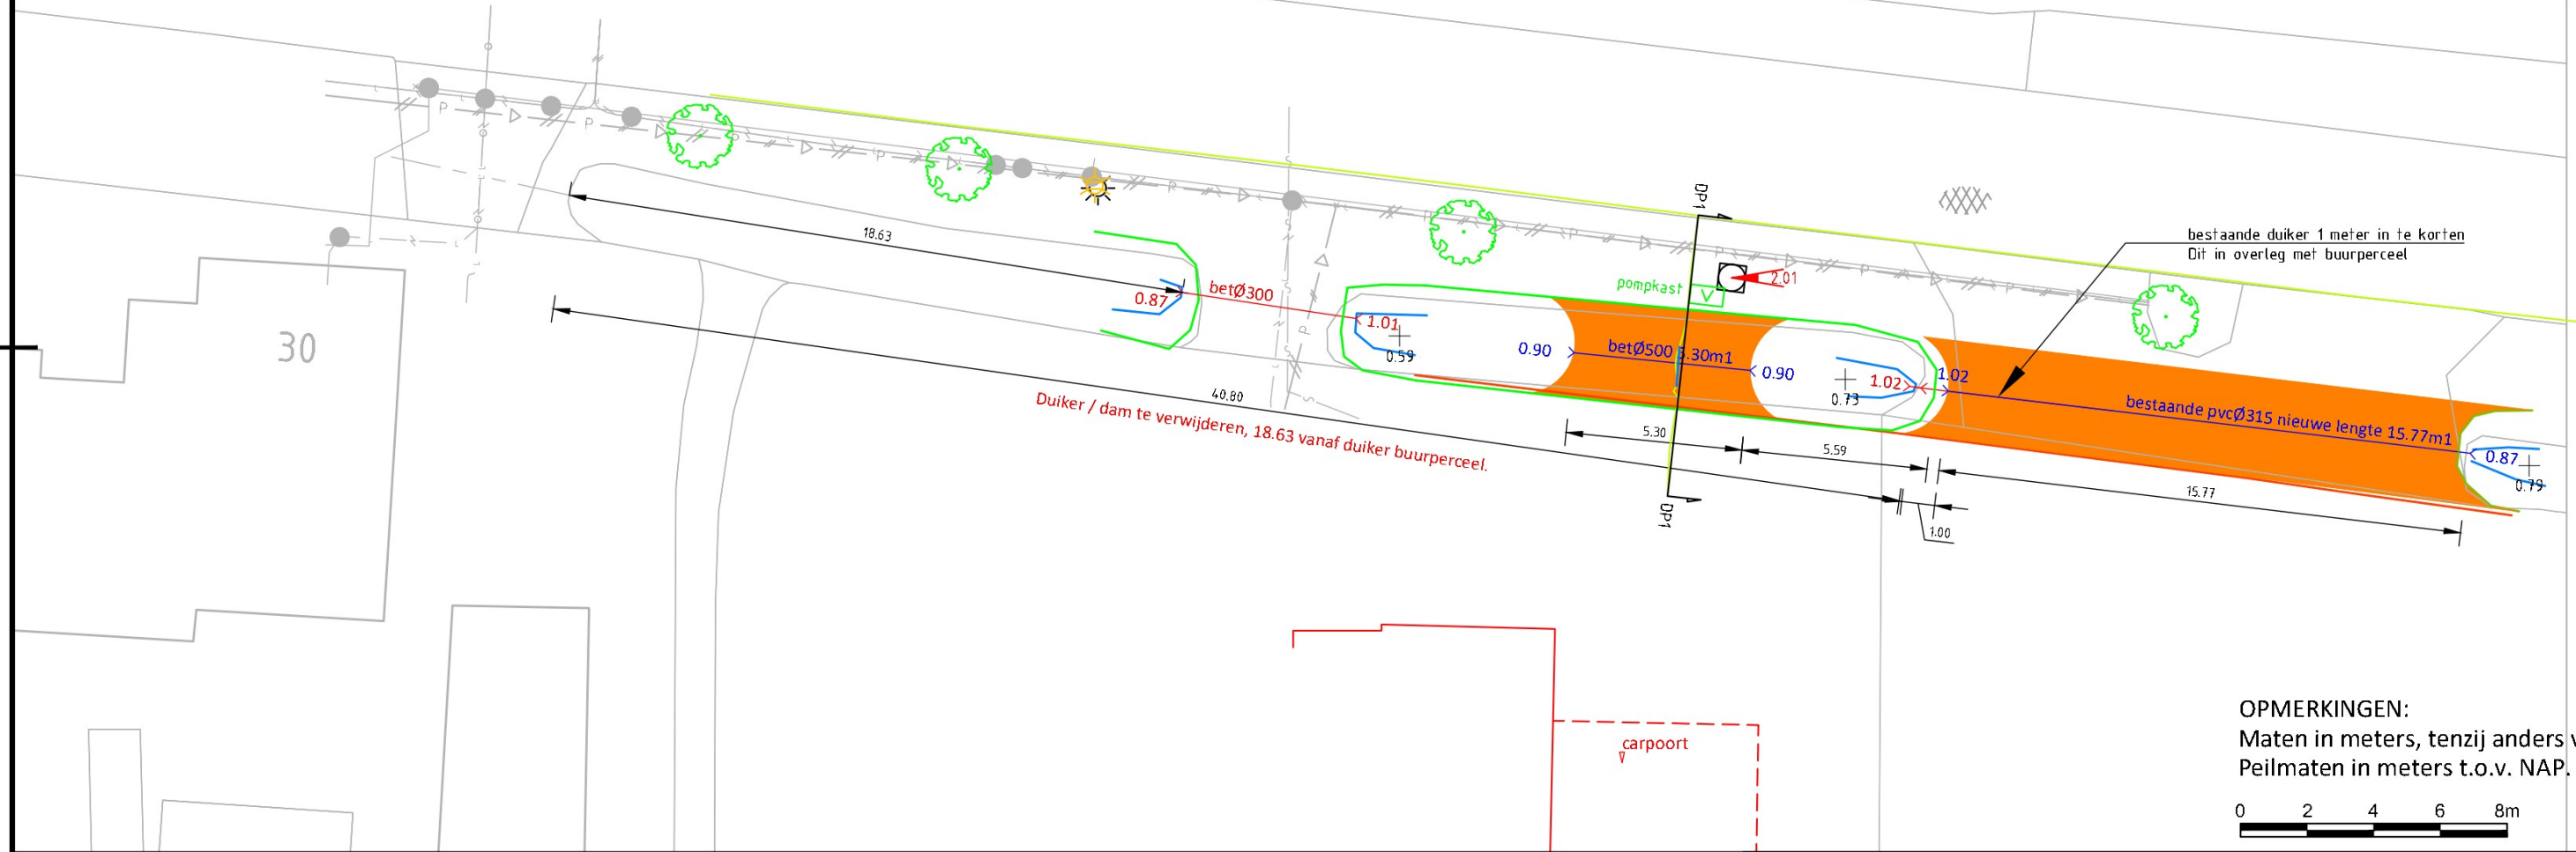

OPMERKINGEN:
Maten in meters, tenzij anders vermeld.
Peilmaten in meters t.o.v. NAP.

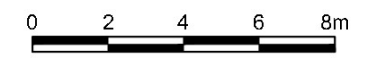

VERKLARING:

- Online BGT
- Kant verharding
- Insteek sloot
- Raster
- Nieuw aan te brengen dam
- Laagspannings kabel
- Gas leiding
- Data kabel
- Waterleiding
- Persleiding
- Duiker aan te brengen
- Duiker te verwijderen
- Maaiveldhoogte
- Opmerkingen
- Lichtmast
- Duiker nieuw/bestaand
- Duiker te verwijderen / inkorten
- Asphalt
- Boom

Project Rechtvaart 28, Kaatsheuvel	
Omschrijving Aanpassing inritten	
Getekend door [Redacted]	
Gecontroleerd door [Redacted]	
Projectnummer 24REMO-001	Datum 05-03-2024
Formaat A3	Schaal 1:200/1:100

Opdrachtgever
Gemeente Loon op Zand

Tekeningnummer
24LOZ.031-UO-01

Bestandsnaam: 2024-03-05_24LOZ.031-UO-01_C1.dwg