


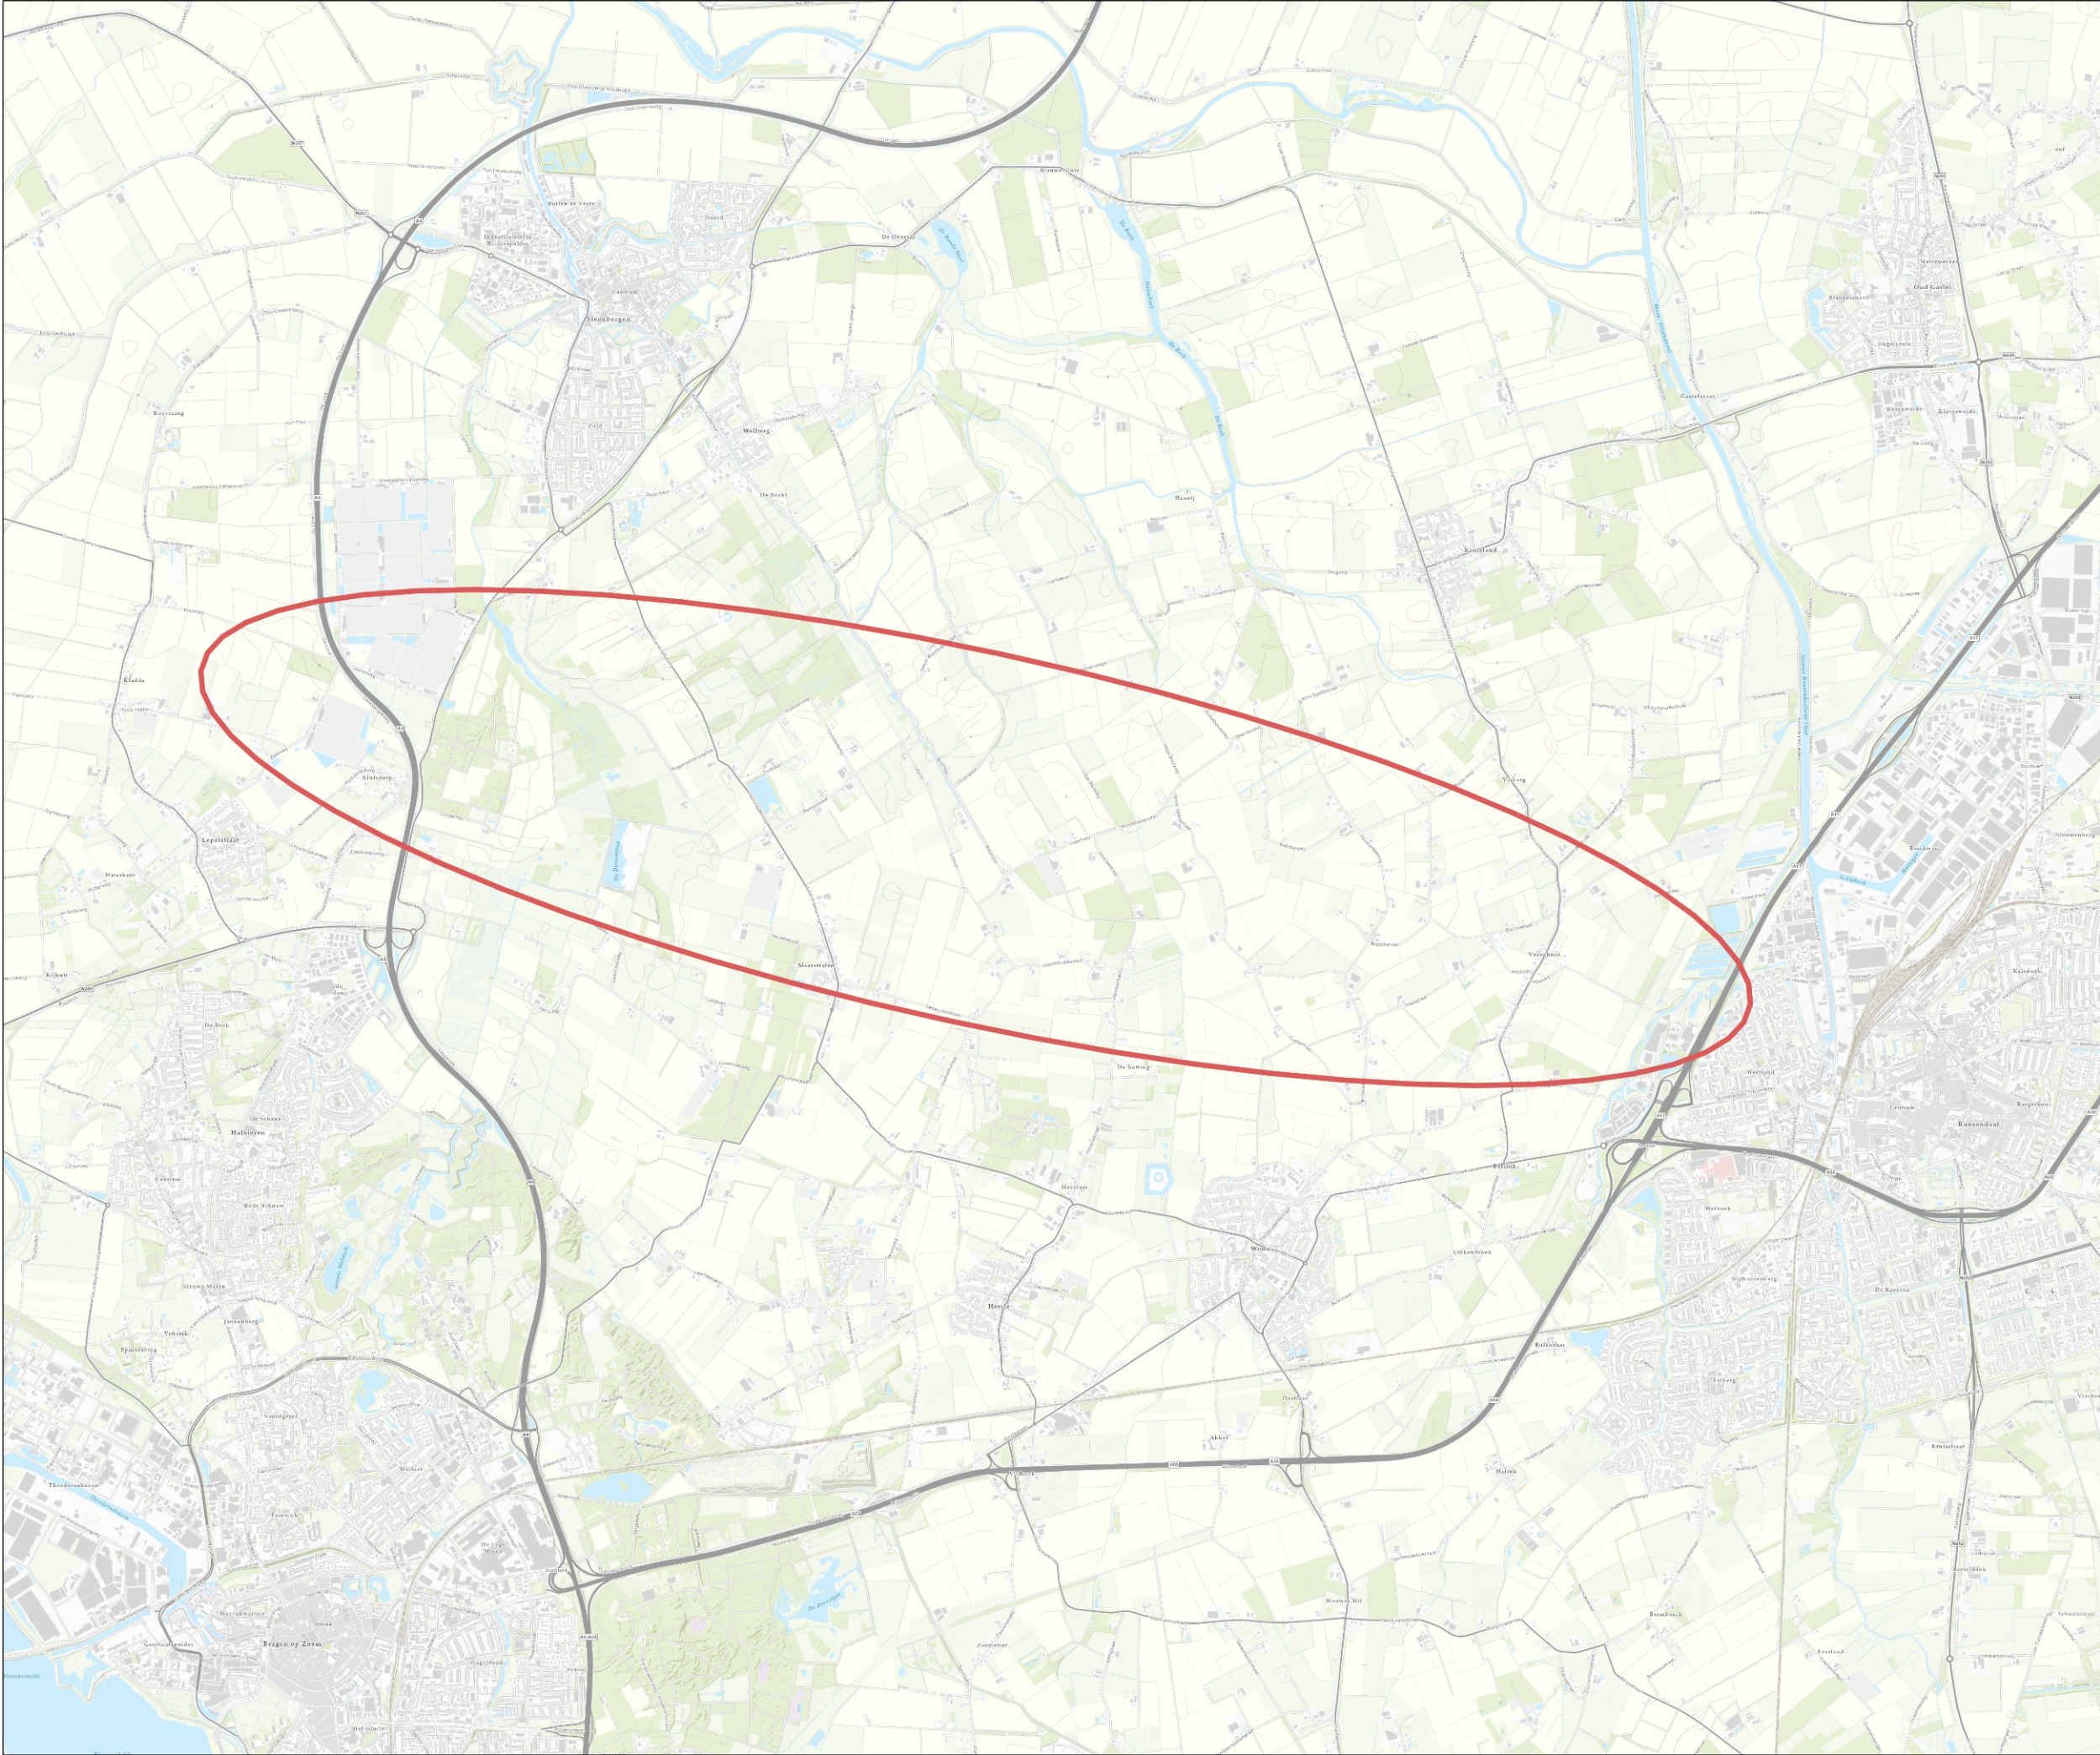

WBD24-757335-A

Ligging projectgebied

Topo

Naam/Proces:  
Vergunningen, Toezicht en  
Handhaving

Datum: 18-04-2024

Formaat: A3

Schaal: 1:48,000