



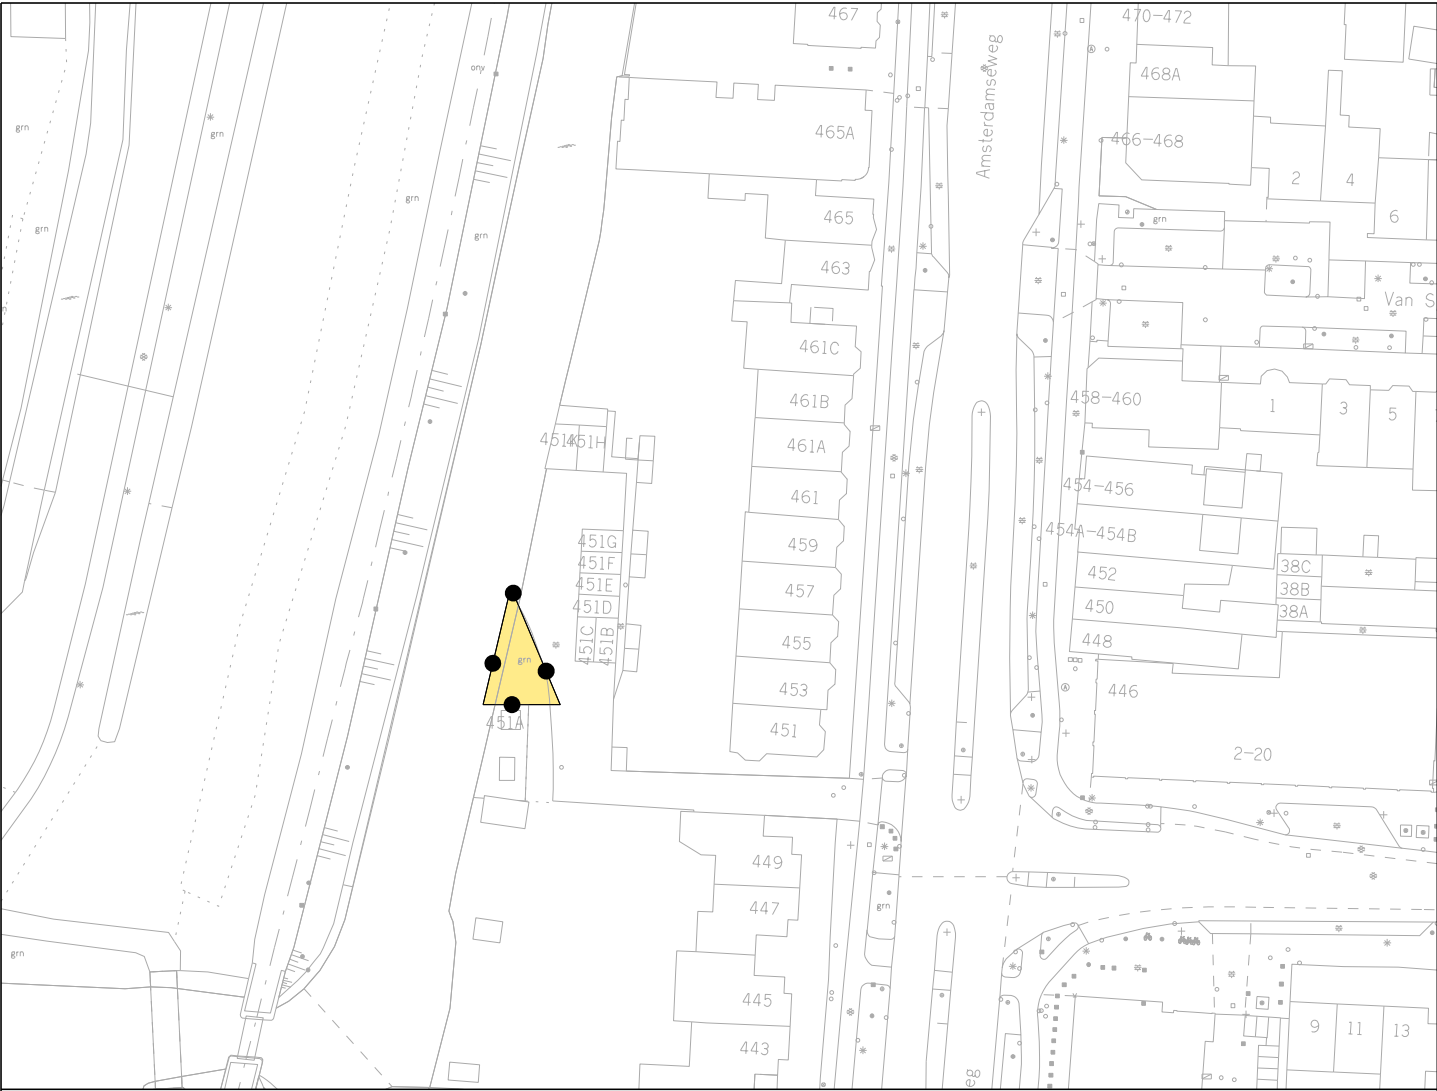

Besluitgebied

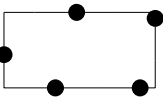

Grens Omgevingsvergunning

Besluitvlak



Omgevingsvergunning

FASTGESTELD DOOR BURGEMEESTER EN WETHOUDERS
VAN DE GEMEENTE AMSTELVEEN OP 2024
DE SECRETARIS, DE BURGEMEESTER,



Stedelijke Ontwikkeling

Bestemmingsplannen

Laan Nieuwer-Amstel 1, 1182 JR Amstelveen, Postbus 4, 1180 BA Amstelveen, T (020) 540 49 11, F (020) 540 41646

OMGEVINGSVERGUNNING IN AFWIJKING VAN HET
BP. AMSTELVEEN NOORD - WEST
Amsterdamseweg 451

datum : 04-03-2024	gewijzigd :	schaal : 1 : 1000
operator : A.Molenaar		plcpg : imro-2012 V8i.tbl
gecontr. :		tek.nr.
plan IDN : NL.IMRO.0362.0IAVHB16xB-OW01		