




VOORGEVEL BESTAAND

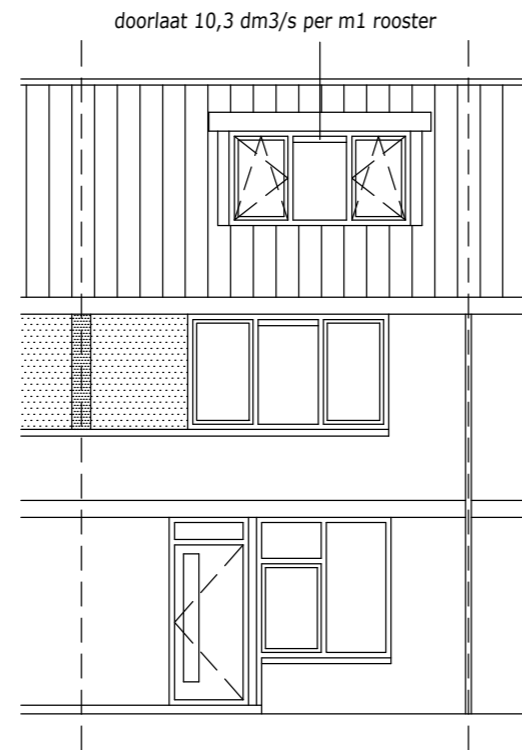


VOORGEVEL GEWIJZIGD

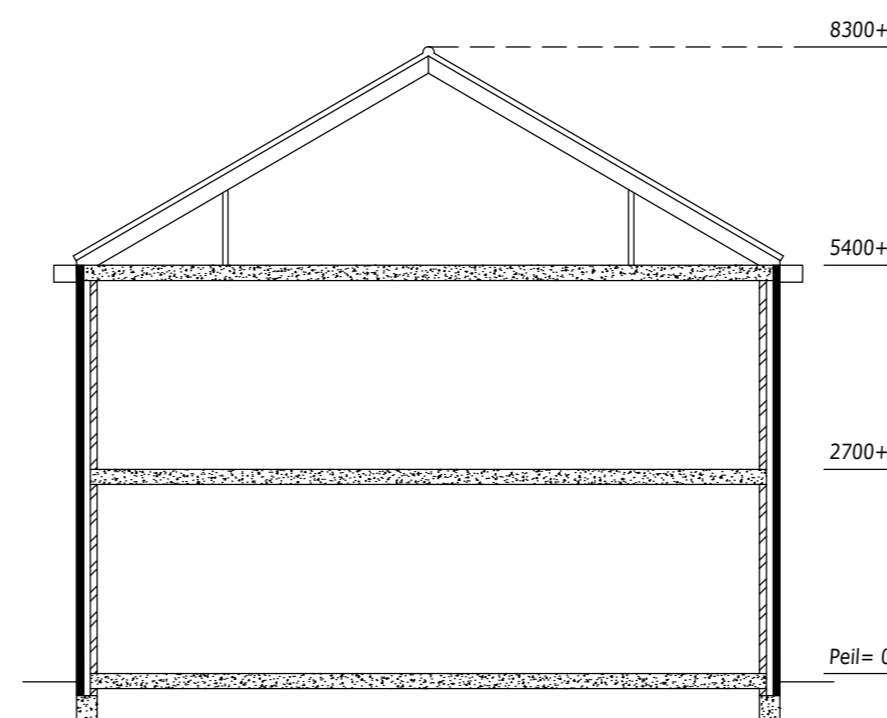


DOORSNEDE BESTAAND

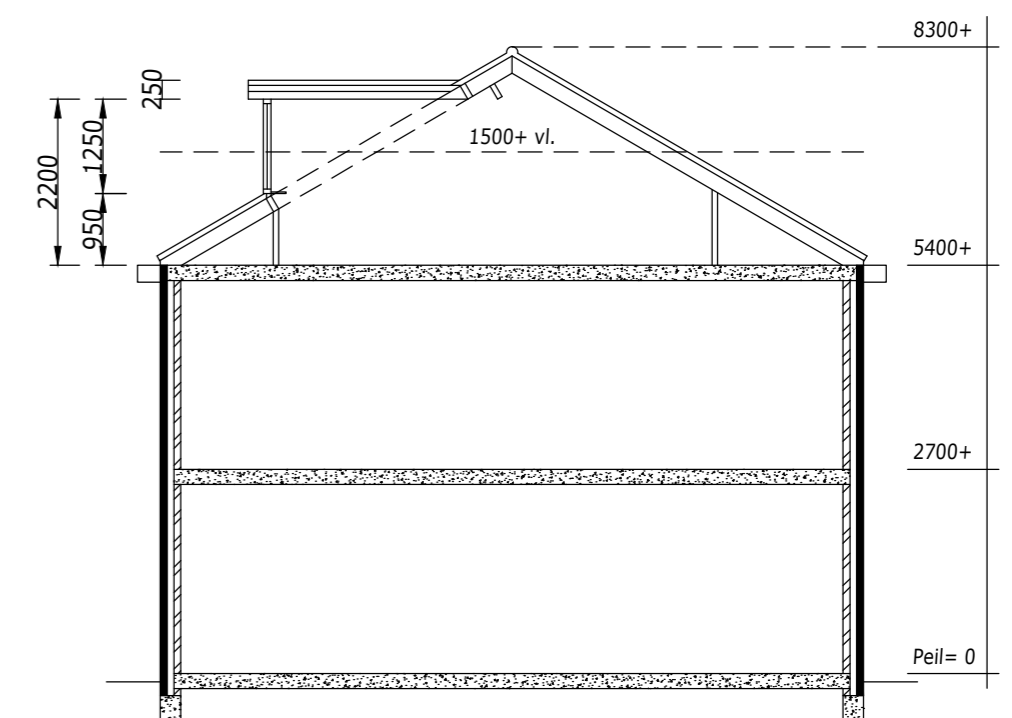


DOORSNEDE GEWIJZIGD

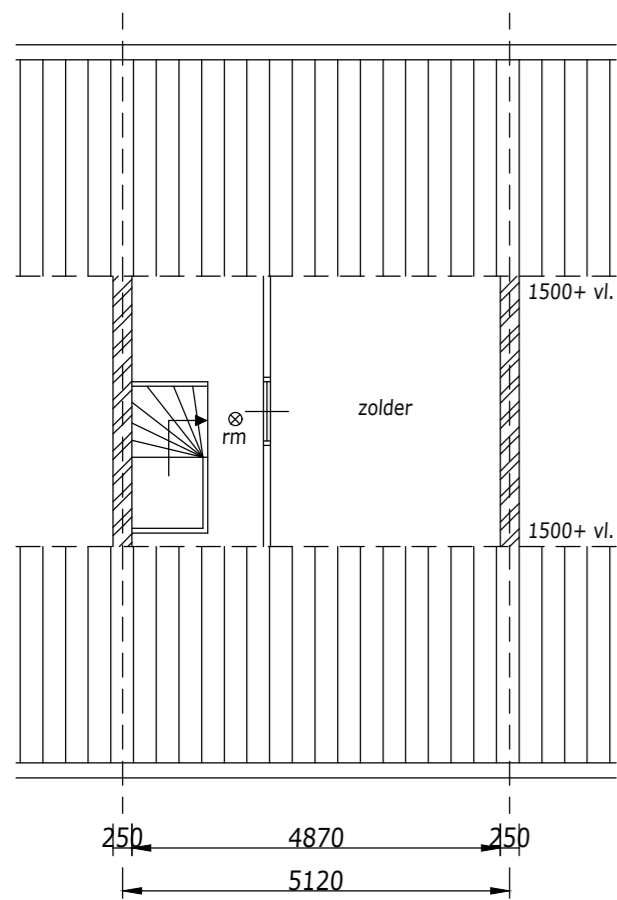


2E VERDIEPING BESTAAND

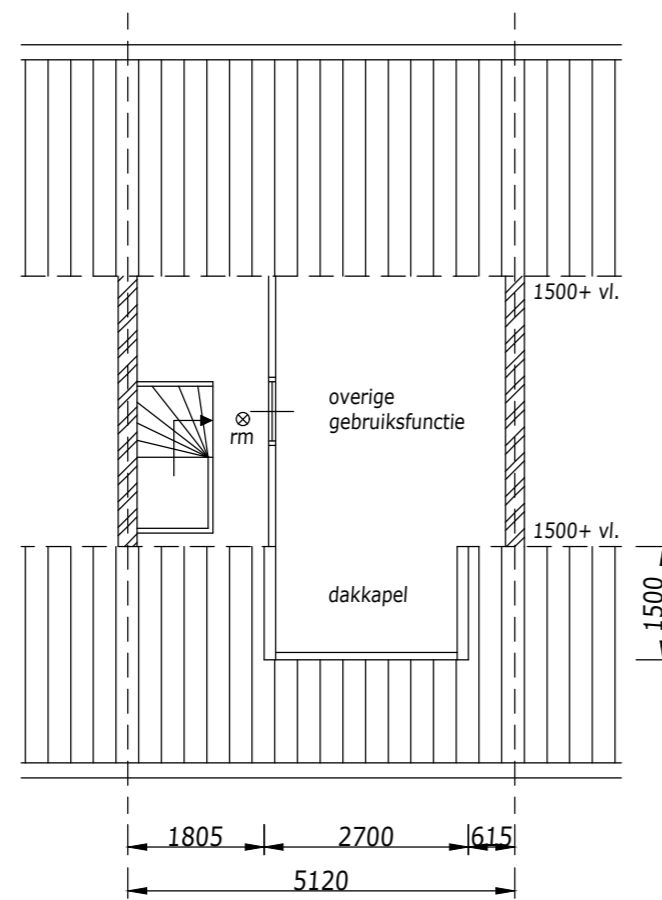

2E VERDIEPING GEWIJZIGD

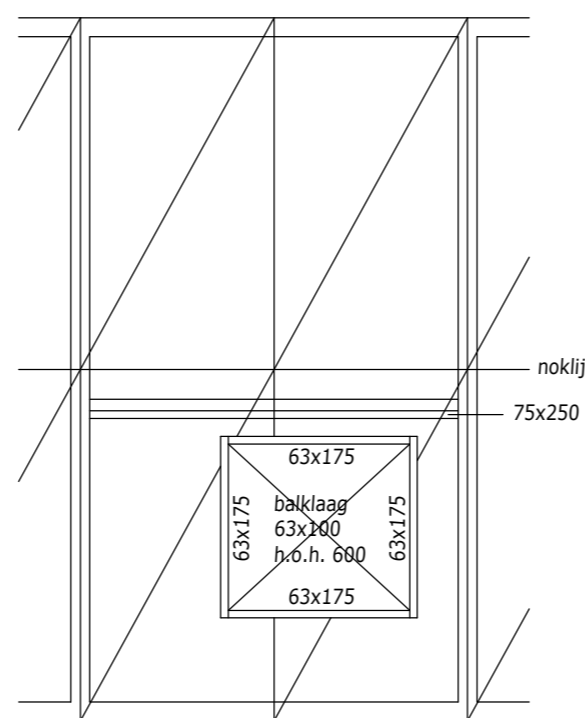

KAPPLAN GEWIJZIGD

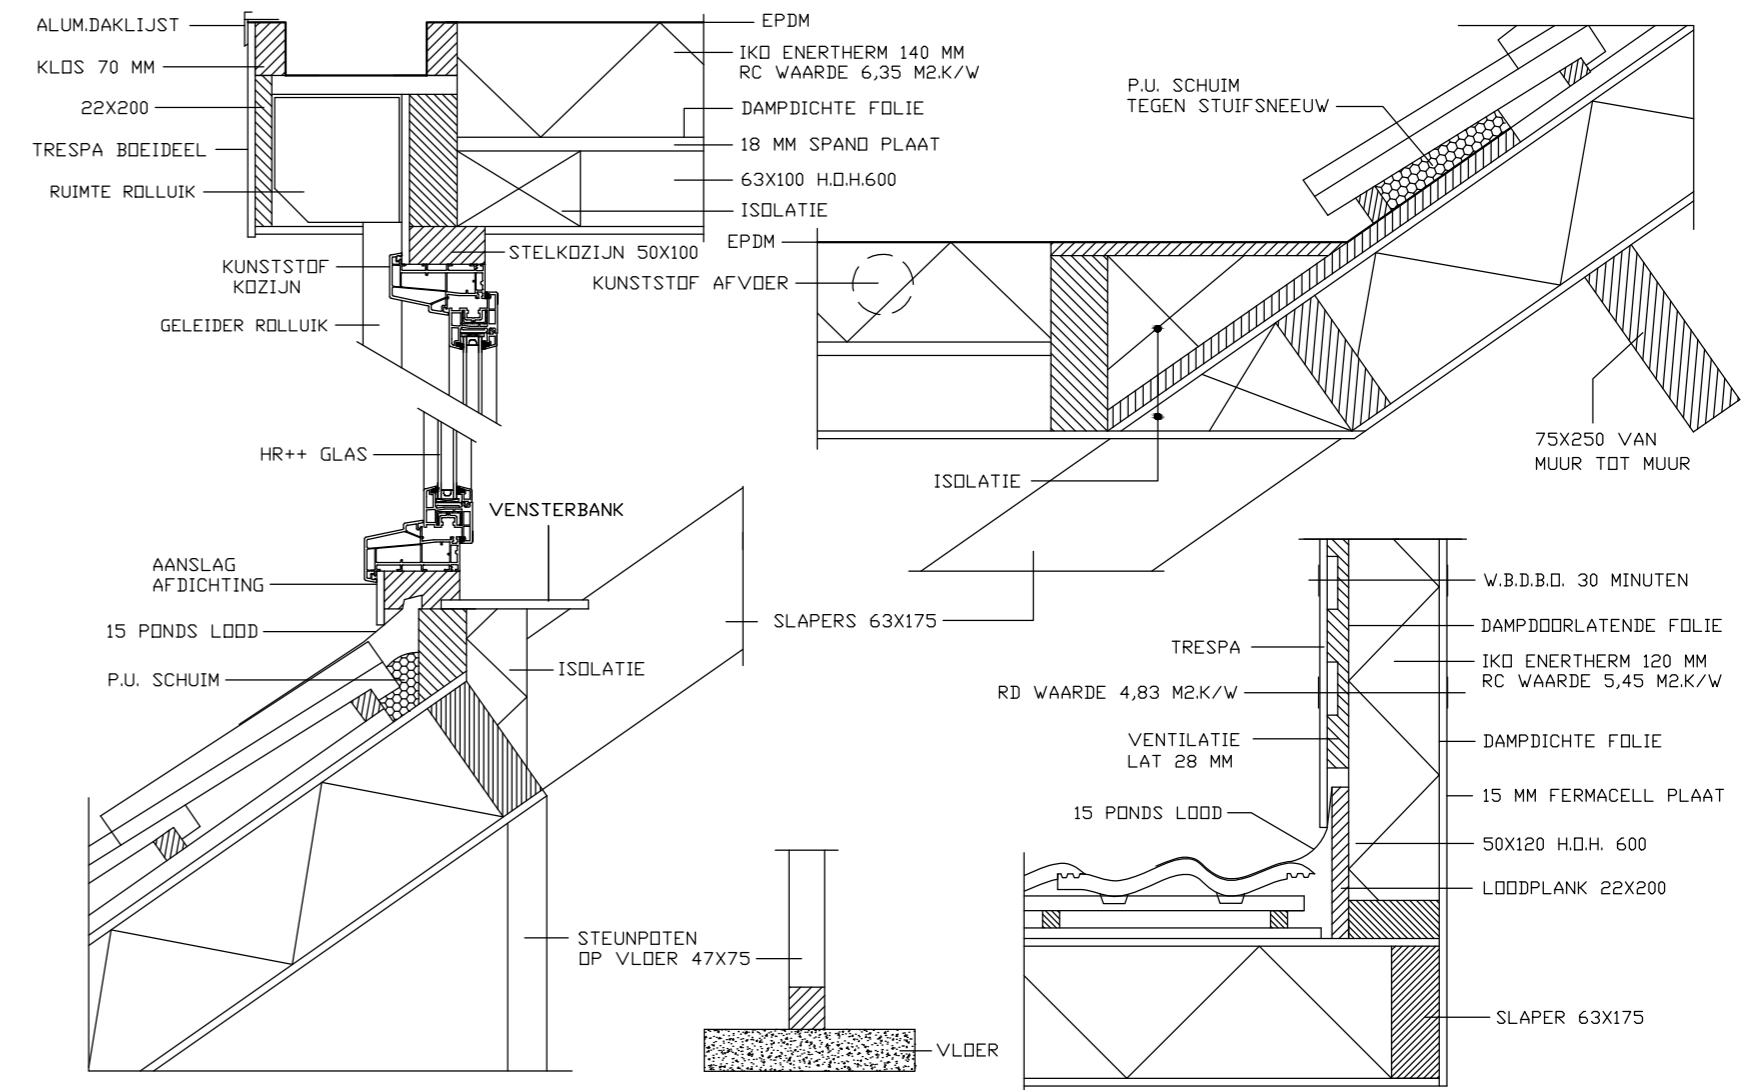

DETAIL SCHAAL 1:10

Specificaties :
 Buitenwerkse maten ca. :
 Dakkapel voorzijde : 1550x2700 mm.
 Overstek zijkanten 120 mm, voorzijde 200 mm i.v.m. ruimte rolluik.

Materialen dakkapel :
 Kunststof verdiept kozijn in kleur RAL 9016.
 Draaikiepramen in kleur RAL 9016.
 Afwerking front : Trespa pastelgrjns.
 Afwerking wangen : Trespa pastelgrjns.
 Boeideel : Trespa donkerblauw RAL 5011.

Maten in het werk controleren.
 Aan deze tekening kunnen geen rechten worden ontleend.

AANVRAAG DAKKAPEL(LEN)

OPDRACHTGEVER(S)

Fam. Blanckstein
Krasseurstraat 39
1033 DG Amsterdam

FORMAAT : A2
 SCHAAL : 1:100
 GET. : J.U.
 DATUM : 23/02/23

KLAASSEN
DAKKAPELLEN

Vareseweg 65 8077 RB Hulshorst
 tel. : (0341) 45 21 12
 tekenafdeling@klaassen-dakkapellen.nl
 info@meerzolder.nl / www.meerzolder.nl