


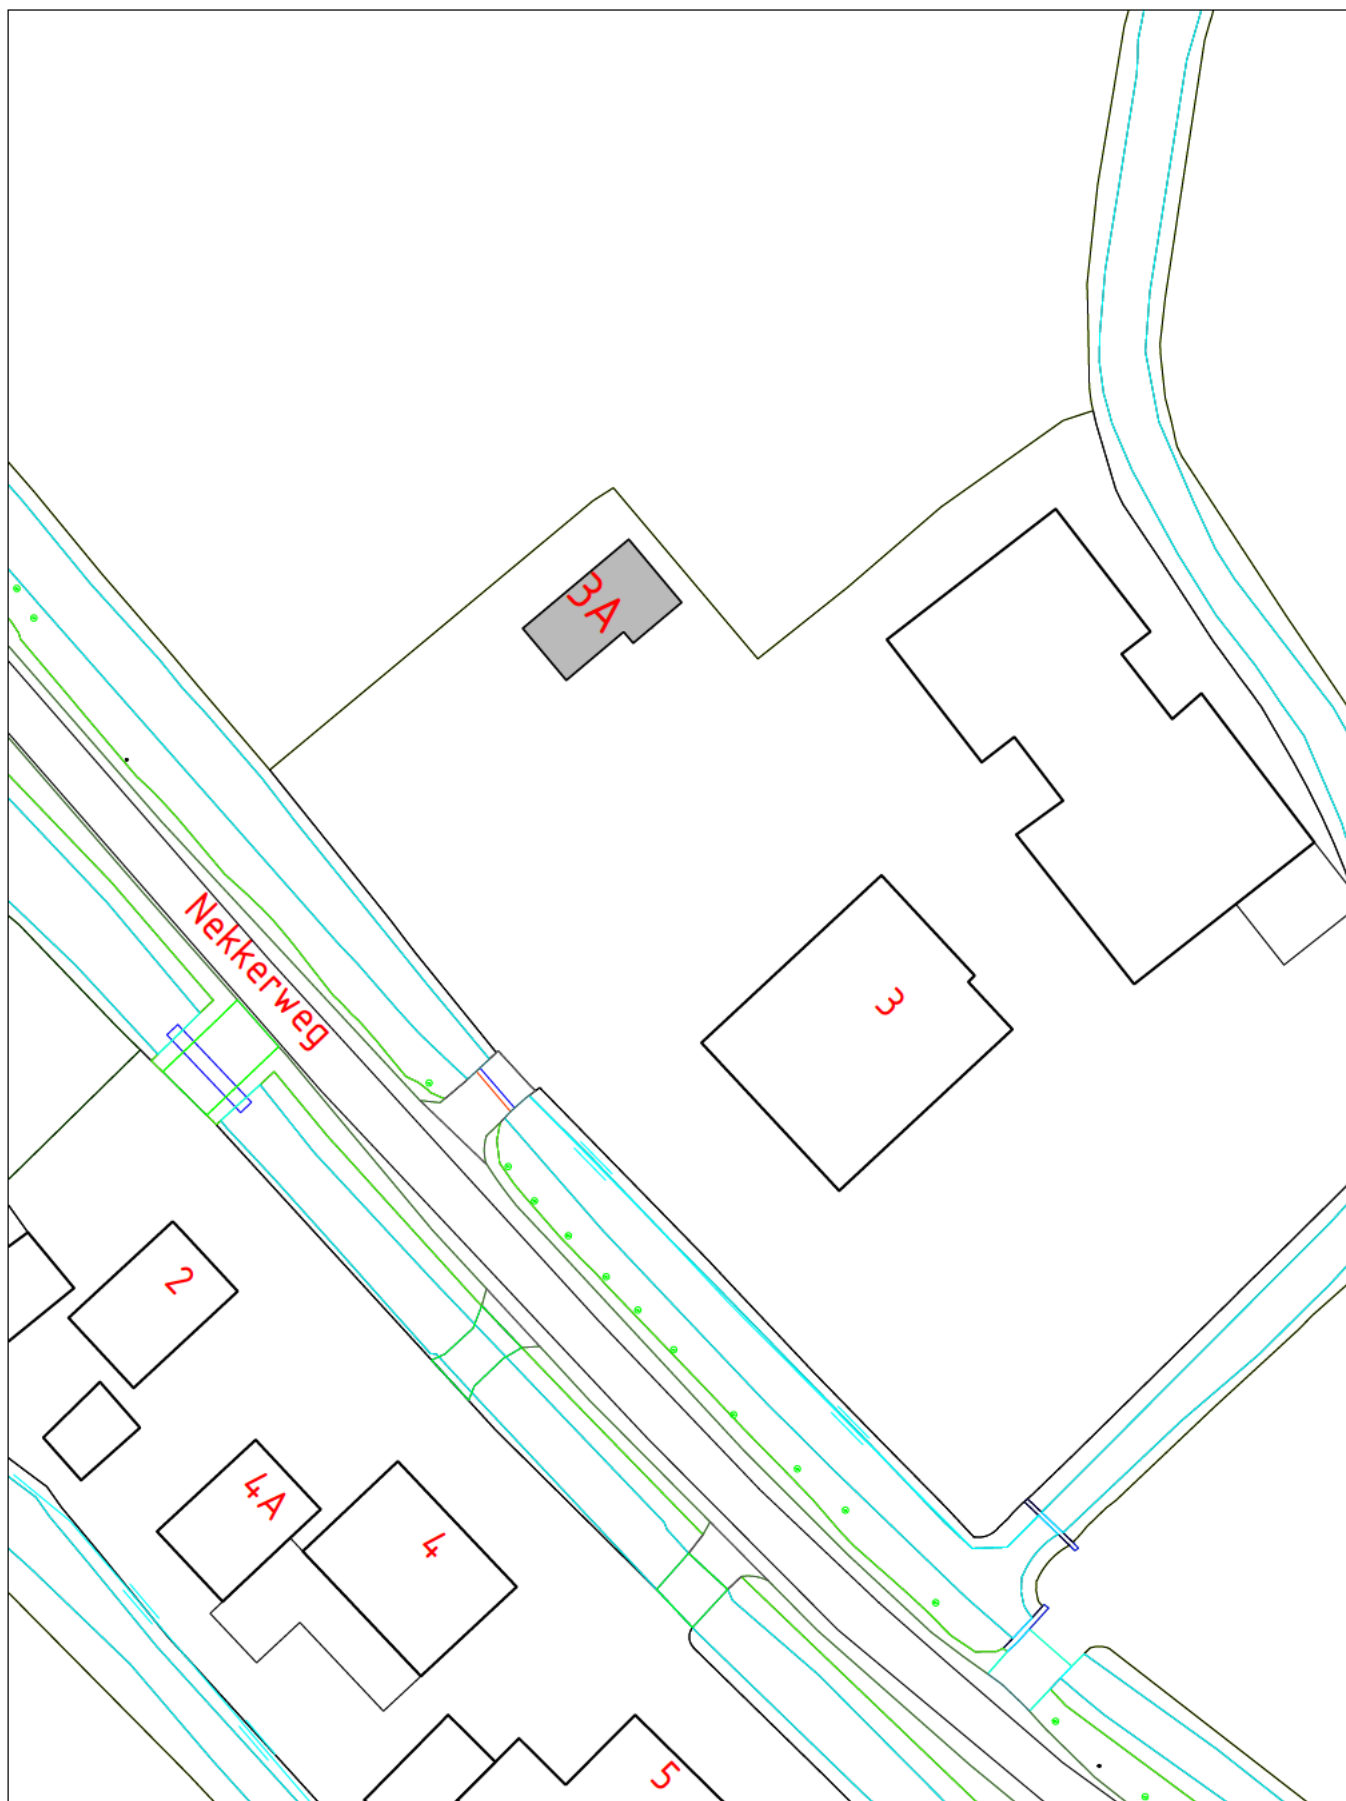

VASTSTELLING HUISNUMMER(S)

STRAATNAAM: Nekkerweg

SCHAAL : 1 : 500

HUISNUMMER : 3A

GETEKEND :

WOONPLAATS: Noordbeemster

DOC.NUMMER: 1595835

WIJK : Beemster

DOC.DATUM : 18-04-2024

POSTCODE : 1463 LA

DOMEIN BEDRIJFSVOERING EN DIENSTEN
BAG/WOZ BEHEER

