

Bijlage 6



uitzicht genieten



Nieuwe straat/pad

Benoemen plantsoenen


parkappartementen

Beukenstraat wordt een pad, maar er blijft ook bestaande bebouwing.

Nieuw pad tussen Archipelweg en Schieringerweg



patiowoningen

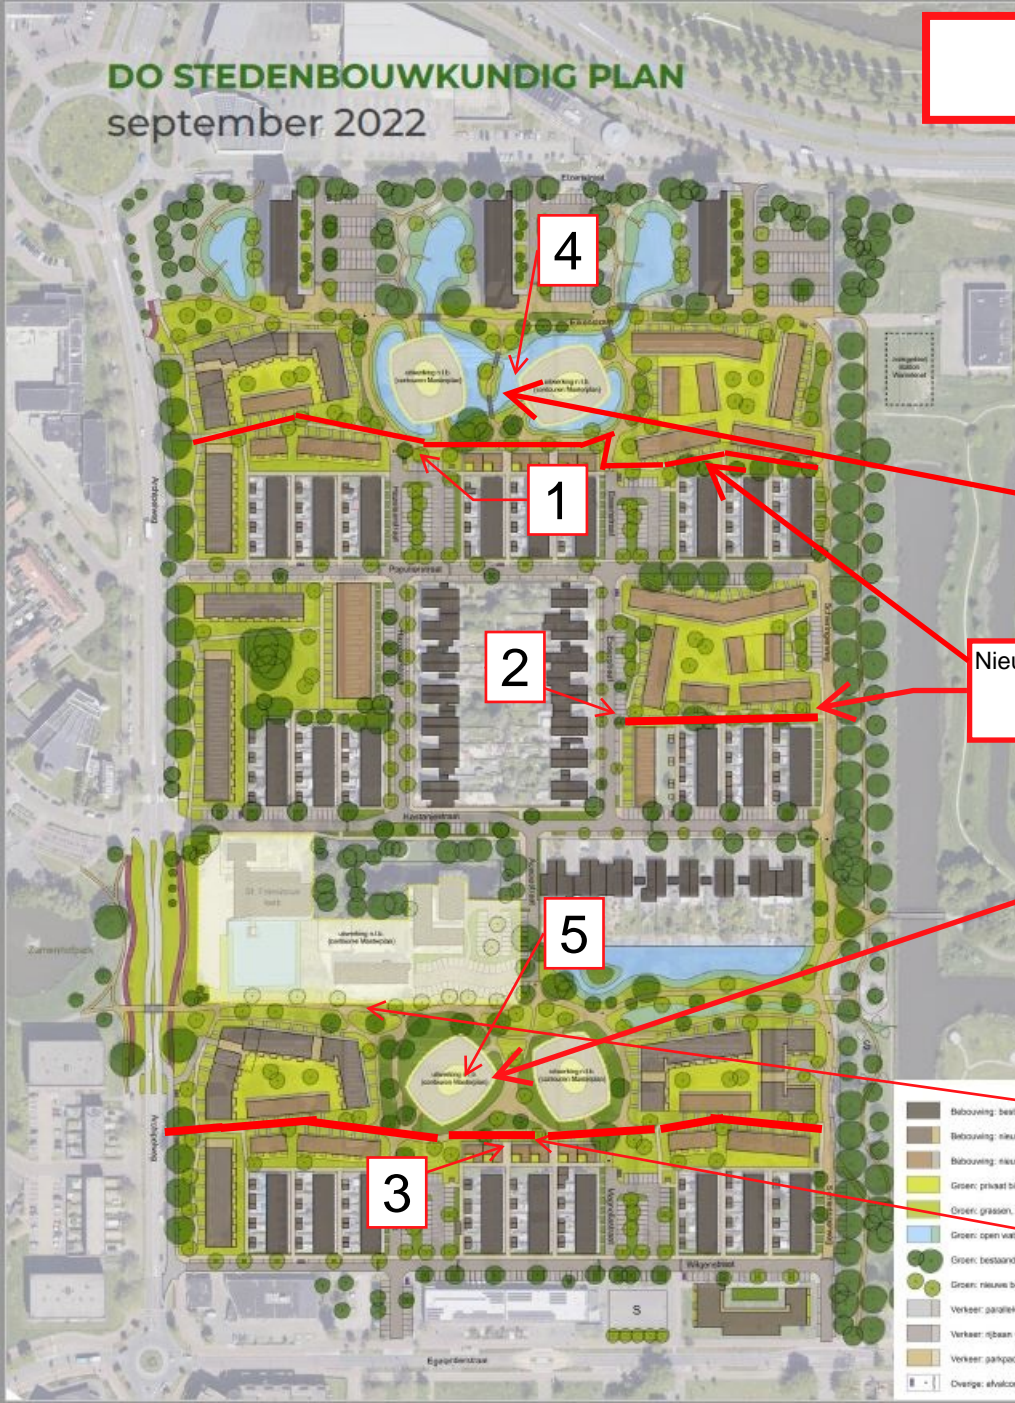

- Bebouwing: bestaand
- Bebouwing: nieuw gestapeld
- Bebouwing: nieuw grondgebonden
- Groen: privaat binnenland
- Groen: grasland, bloemenweide en begroeiing
- Groen: open veld
- Groen: bestaande bomen
- Groen: nieuwe bomen
- Verkeer: parkeerleg + parkeren in klinker I
- Verkeer: rijbaan + parkeren in klinker II
- Verkeer: parkpaden + voetpad in asfalt en klinker III
- Overige: afvalcontainer + fietspad + rest