


Bijlage 7



100m

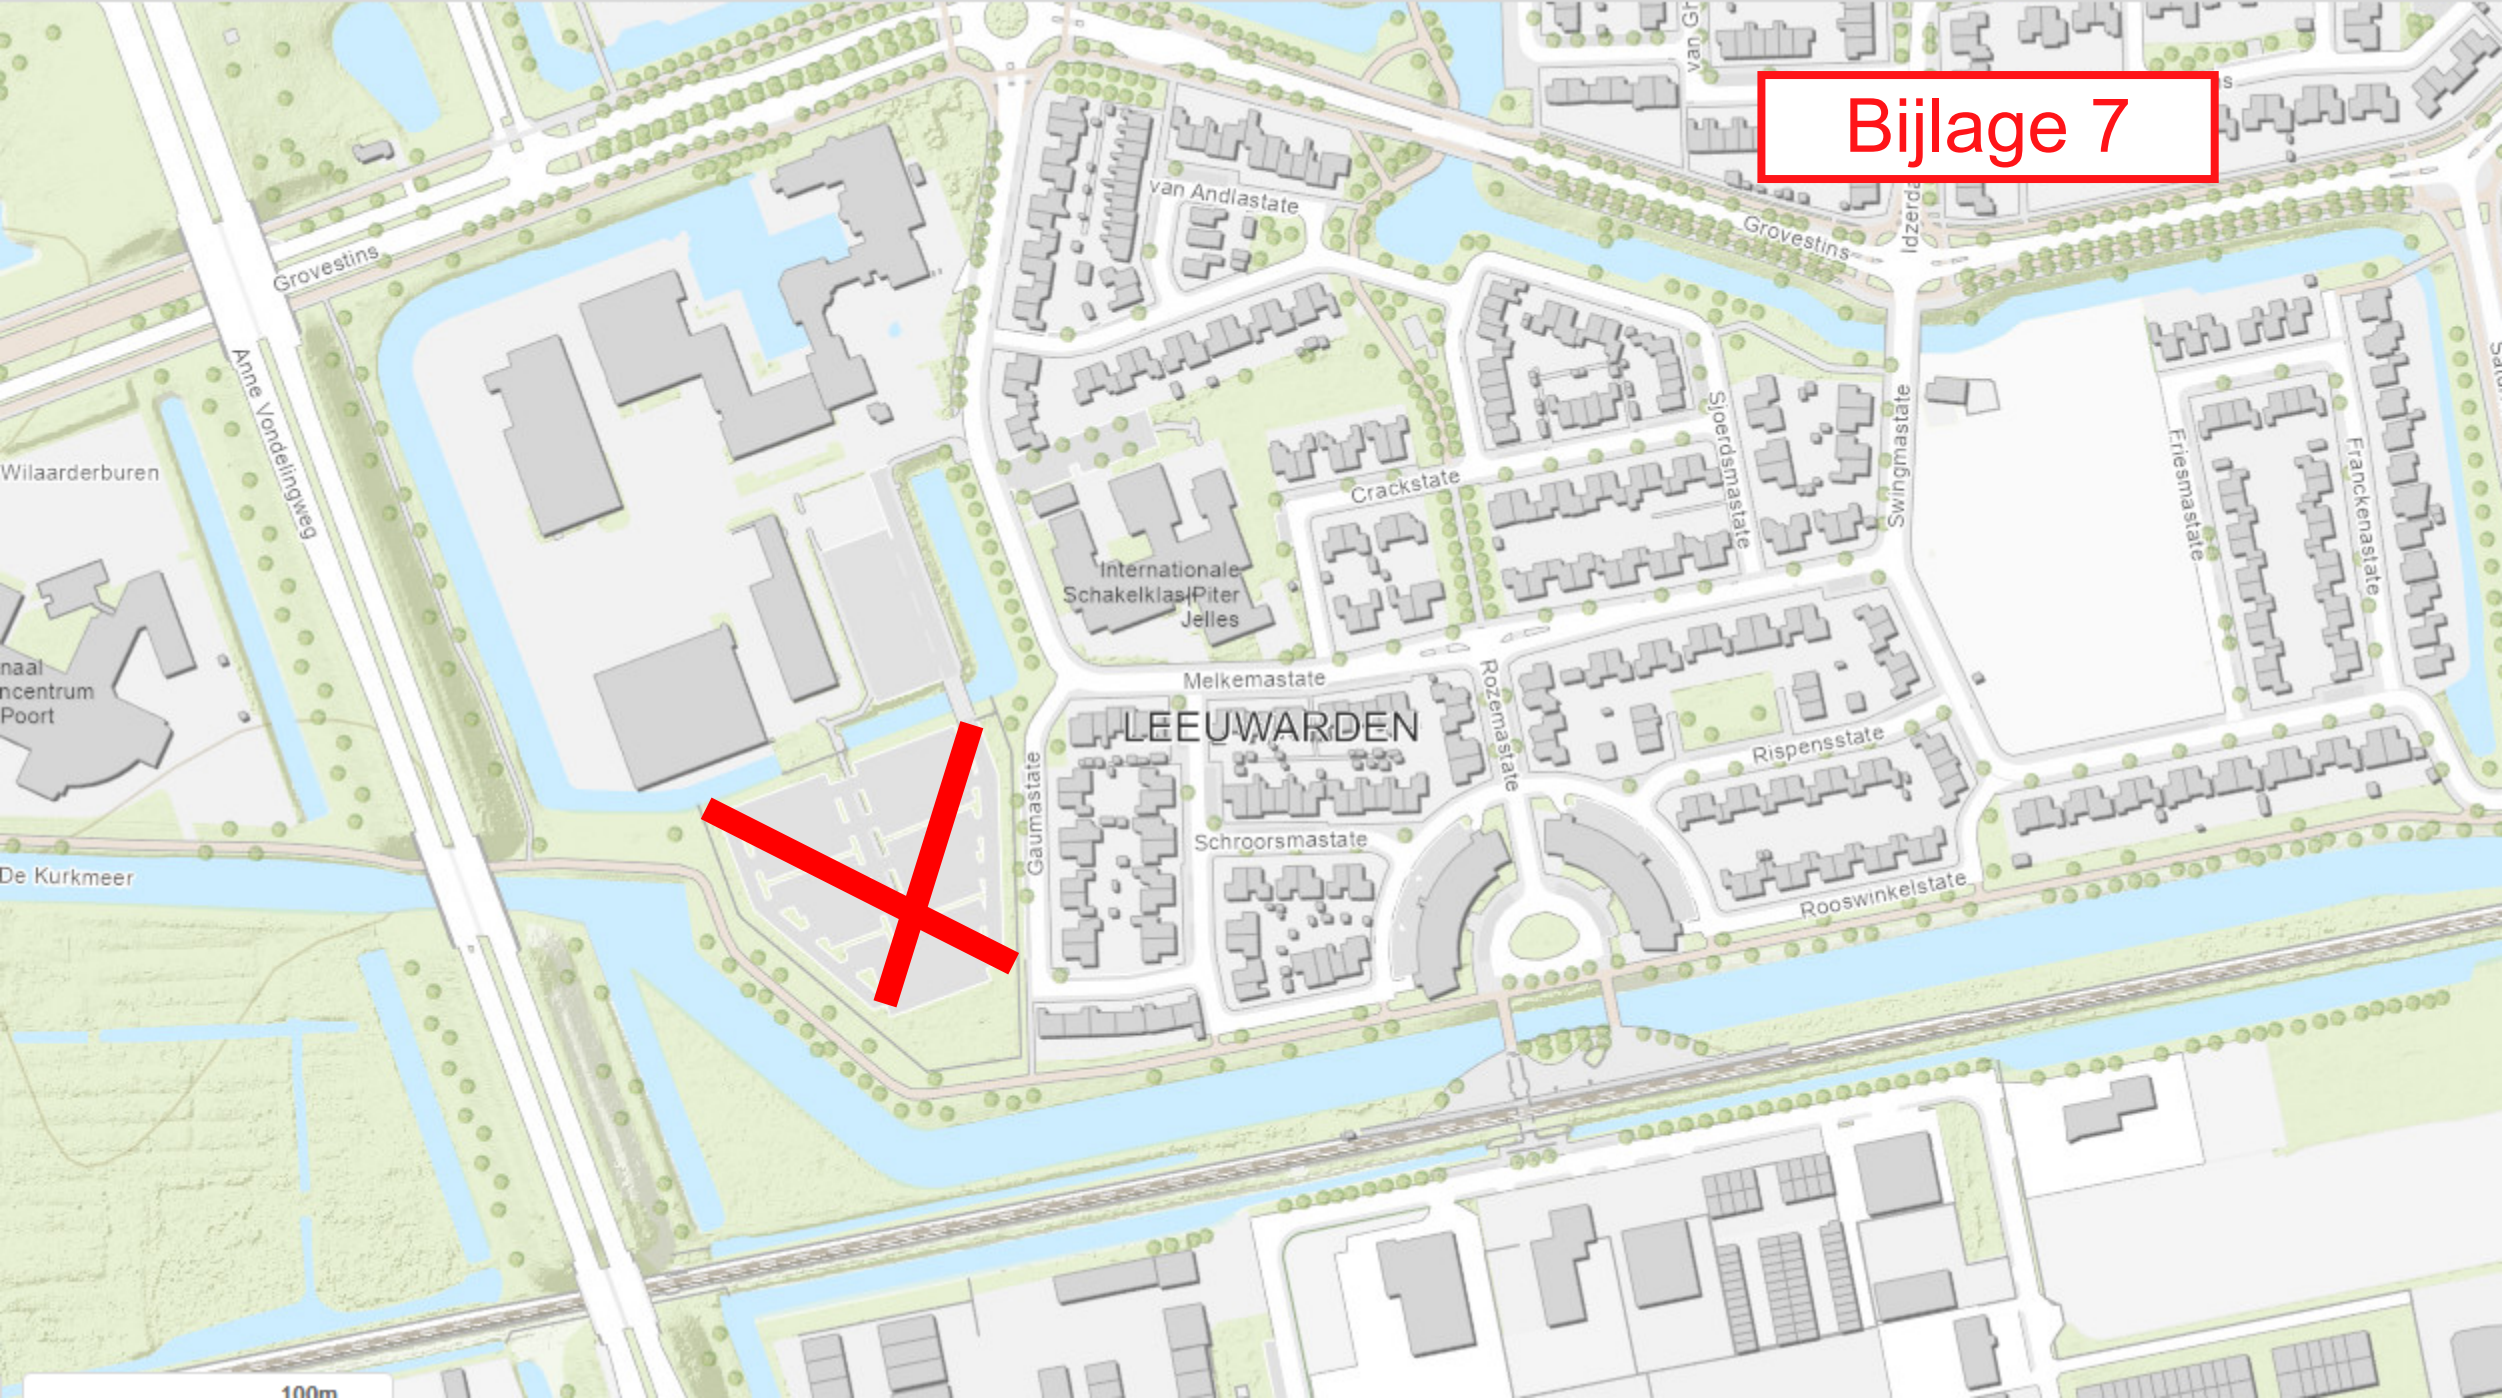

Schetsontwerp	Locatie Melkemastate, Leeuwarden
Project	TEK-0479862-01g
Datum	24-11-2022
Schaal	1:1000
Formaat	A3



Straatbegrenzungen Camminghaburen - PEB

26-03-2024

- 1 Hillamastate (State voorheen te Burgum)
- 2 Pongastate (State voorheen te Marrum)
- 3 Hotmastate (State voorheen te Wergea)
- 4 Boltastate (State voorheen te Harlingen)

