


DEELGEBIED 1
DEELGEBIED 2

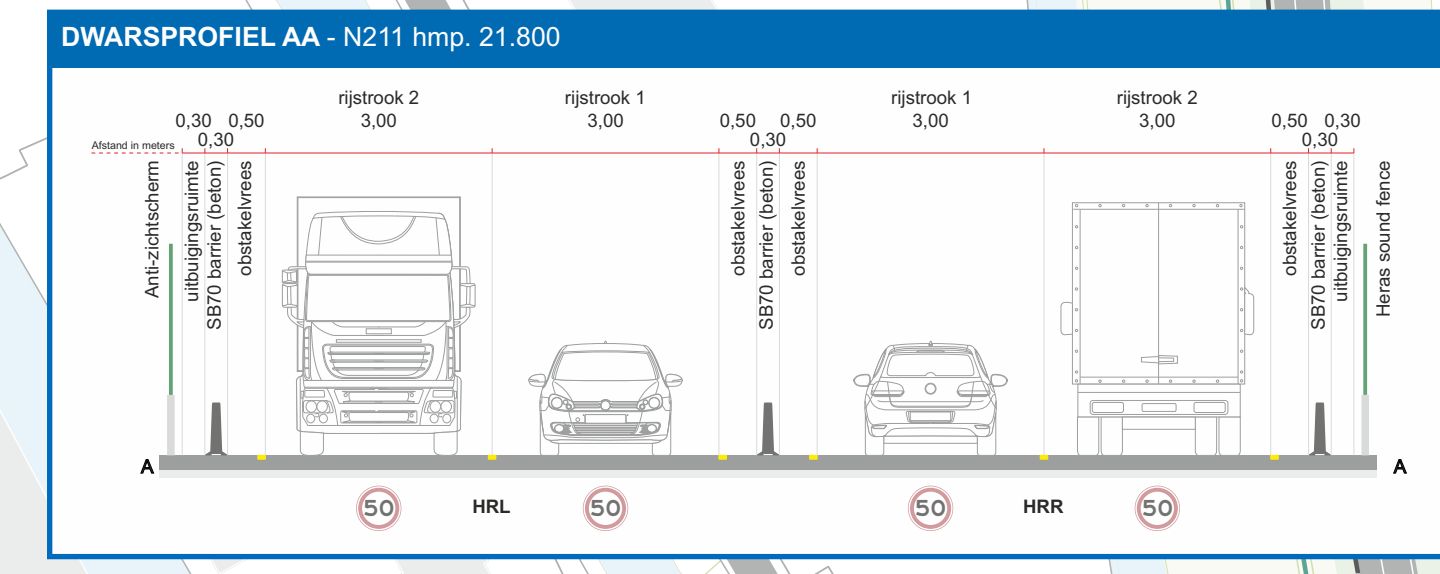

Document dient in combinatie gelezen te worden met:

- Document: 74.23.3502-014
- Document: VM Fase 1 (DG 1)
- Document: WPL_TK_DG2_DO_L_WEG_2110
- Document: Getuipen slinger over middelenrijder N211 (op Fluvoer)

Project: Westlandse Entree - N211
 Document: 74.23.3502

Revisie	Datum	Soort	Doel	Documenttype	Verkeersplan
5	23-02-24	Uw	Ter goedkeuring	Plan	1 van 1
4	16-02-24	Uw	Verzullen	Gevoelens	PSA 44 23-02-24
3	14-02-24	Uw	Verzullen	Plan	44 23-02-24
2	07-02-24	Uw	Verzullen	Plan	44 23-02-24
0	23-12-23	Uw	Verzullen	Plan	1:3000

Scale: 1:3000

- LEGENDA
- Bebording (nieuw te plaatsen)
 - Bebording (huidig handhaven)
 - Bebording (huidig verwijderen)
 - Gelidebak / verkeerskegel
 - Werkvak / afgesloten wegvak
 - Tijdelijke markeringen
 - Barrier
 - Geluidswering (huidig / tijdelijk)
 - Anti-lichtschermen (huidig / tijdelijk)
 - Verharding (huidig)
 - Verharding (tijdelijk)
 - Verharding (nieuw)
 - Lichtmast (huidig / tijdelijk)
 - Bestaande ondergrond