


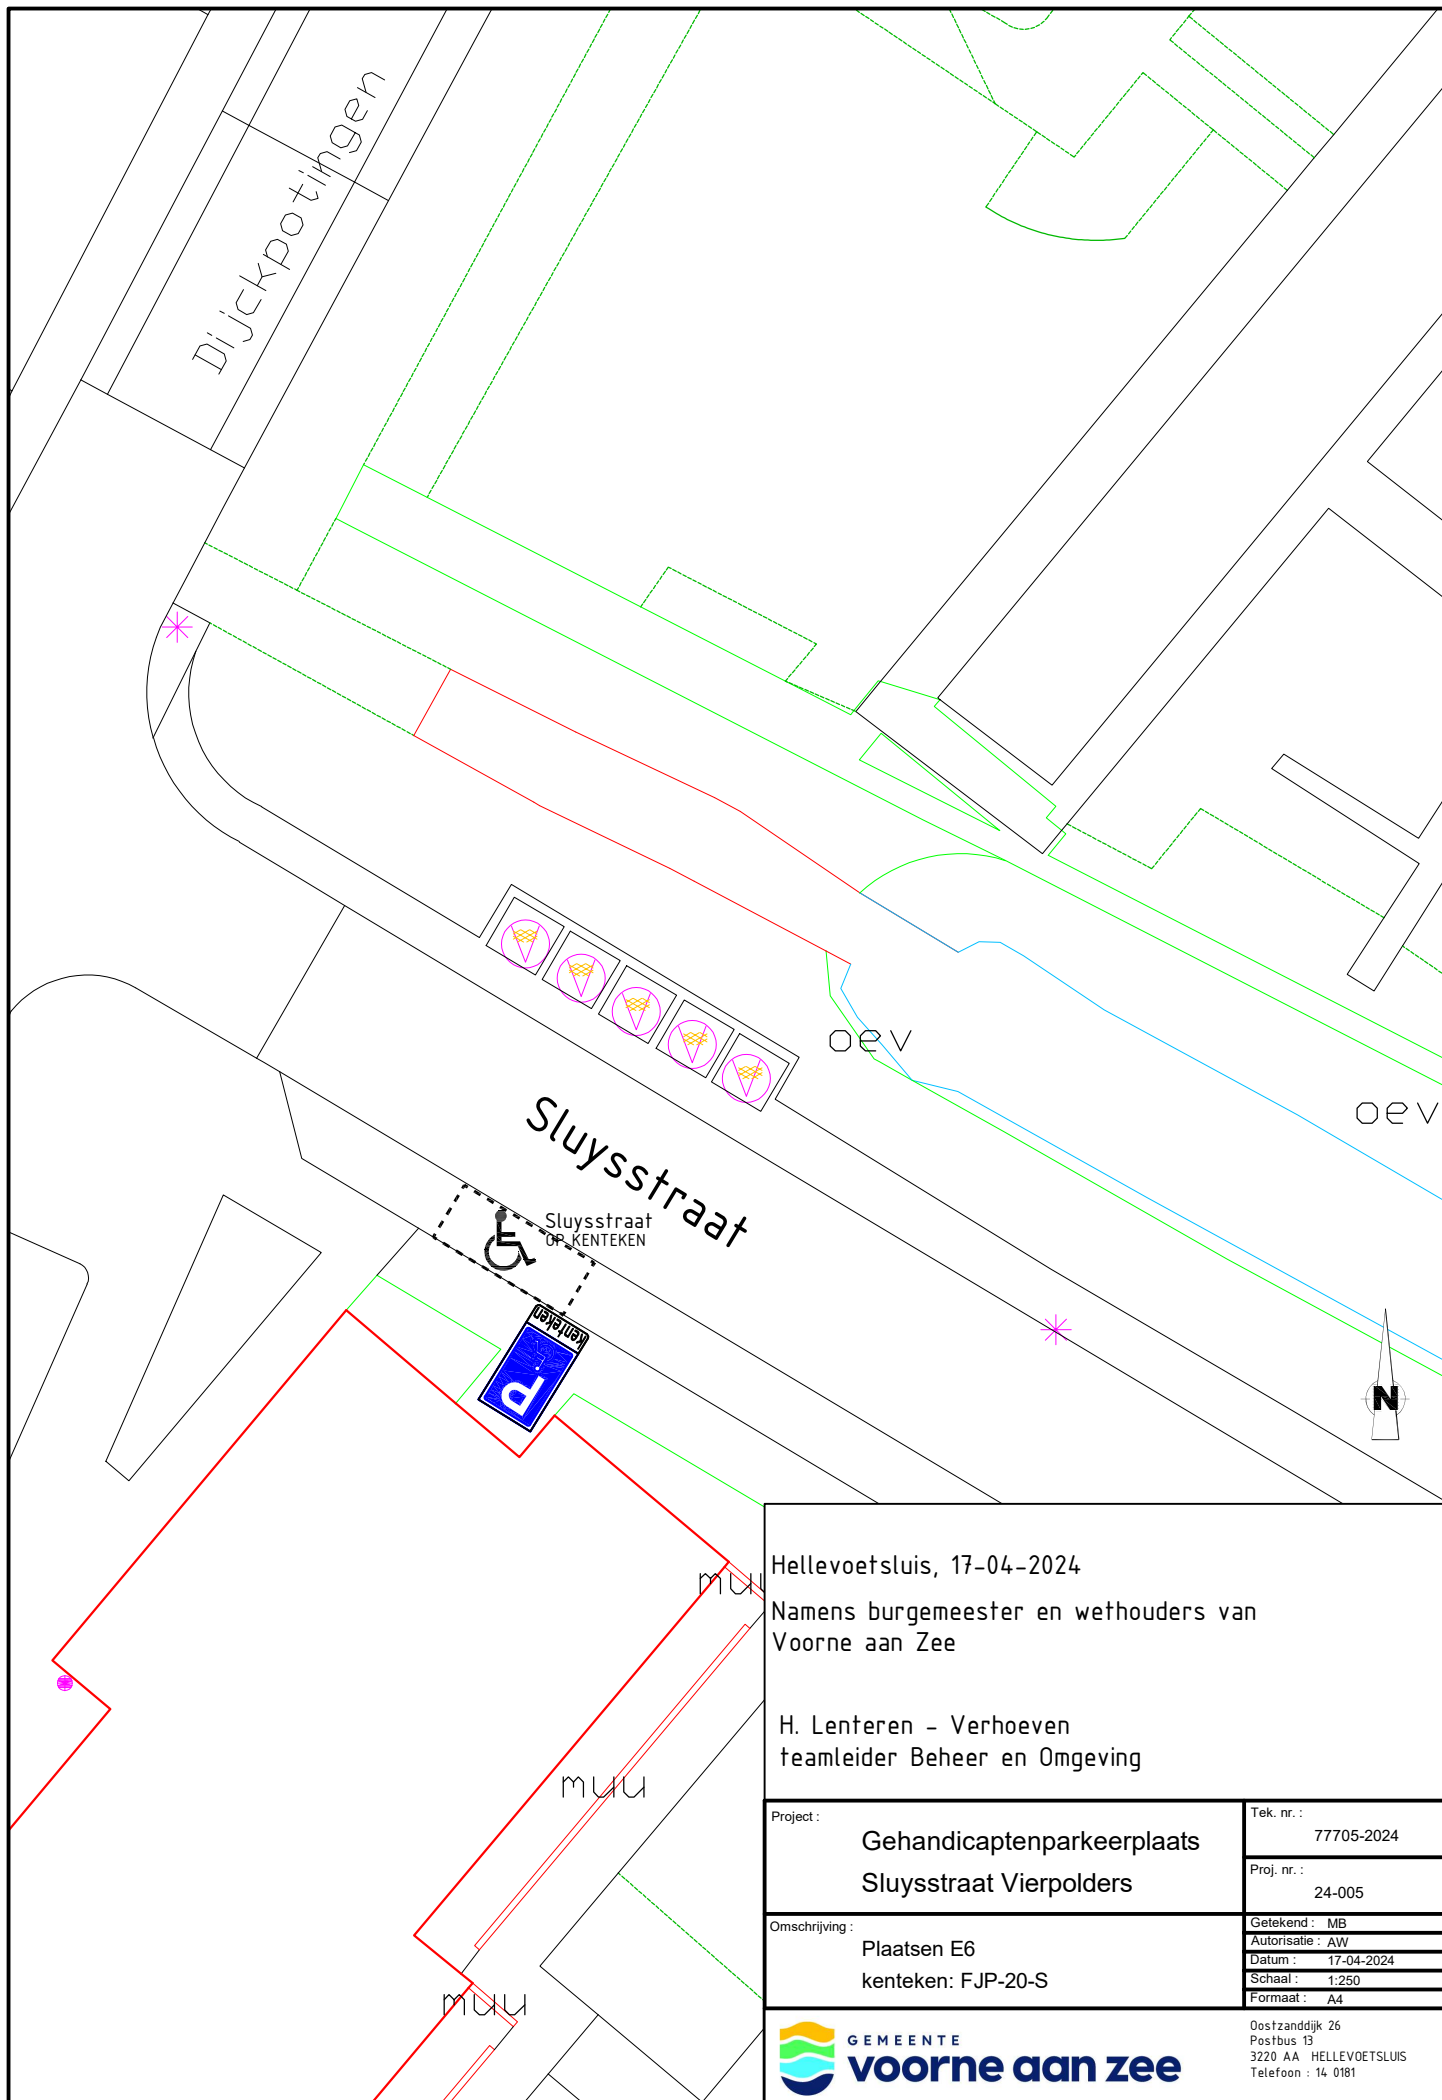

Hellevoetsluis, 17-04-2024
 Namens burgemeester en wethouders van
 Voorne aan Zee
 H. Lenteren - Verhoeven
 teamleider Beheer en Omgeving

Project :	Gehandicaptenparkeerplaats Sluysstraat Vierpolders	Tek. nr. :	77705-2024
		Proj. nr. :	24-005
Omschrijving :	Plaatsen E6 kenteken: FJP-20-S	Getekend :	MB
		Autorisatie :	AW
		Datum :	17-04-2024
		Schaal :	1:250
		Formaat :	A4



GEMEENTE
voorne aan zee

Oostzanddijk 26
 Postbus 13
 3220 AA HELLEVOETSLUIS
 Telefoon : 14 0181