


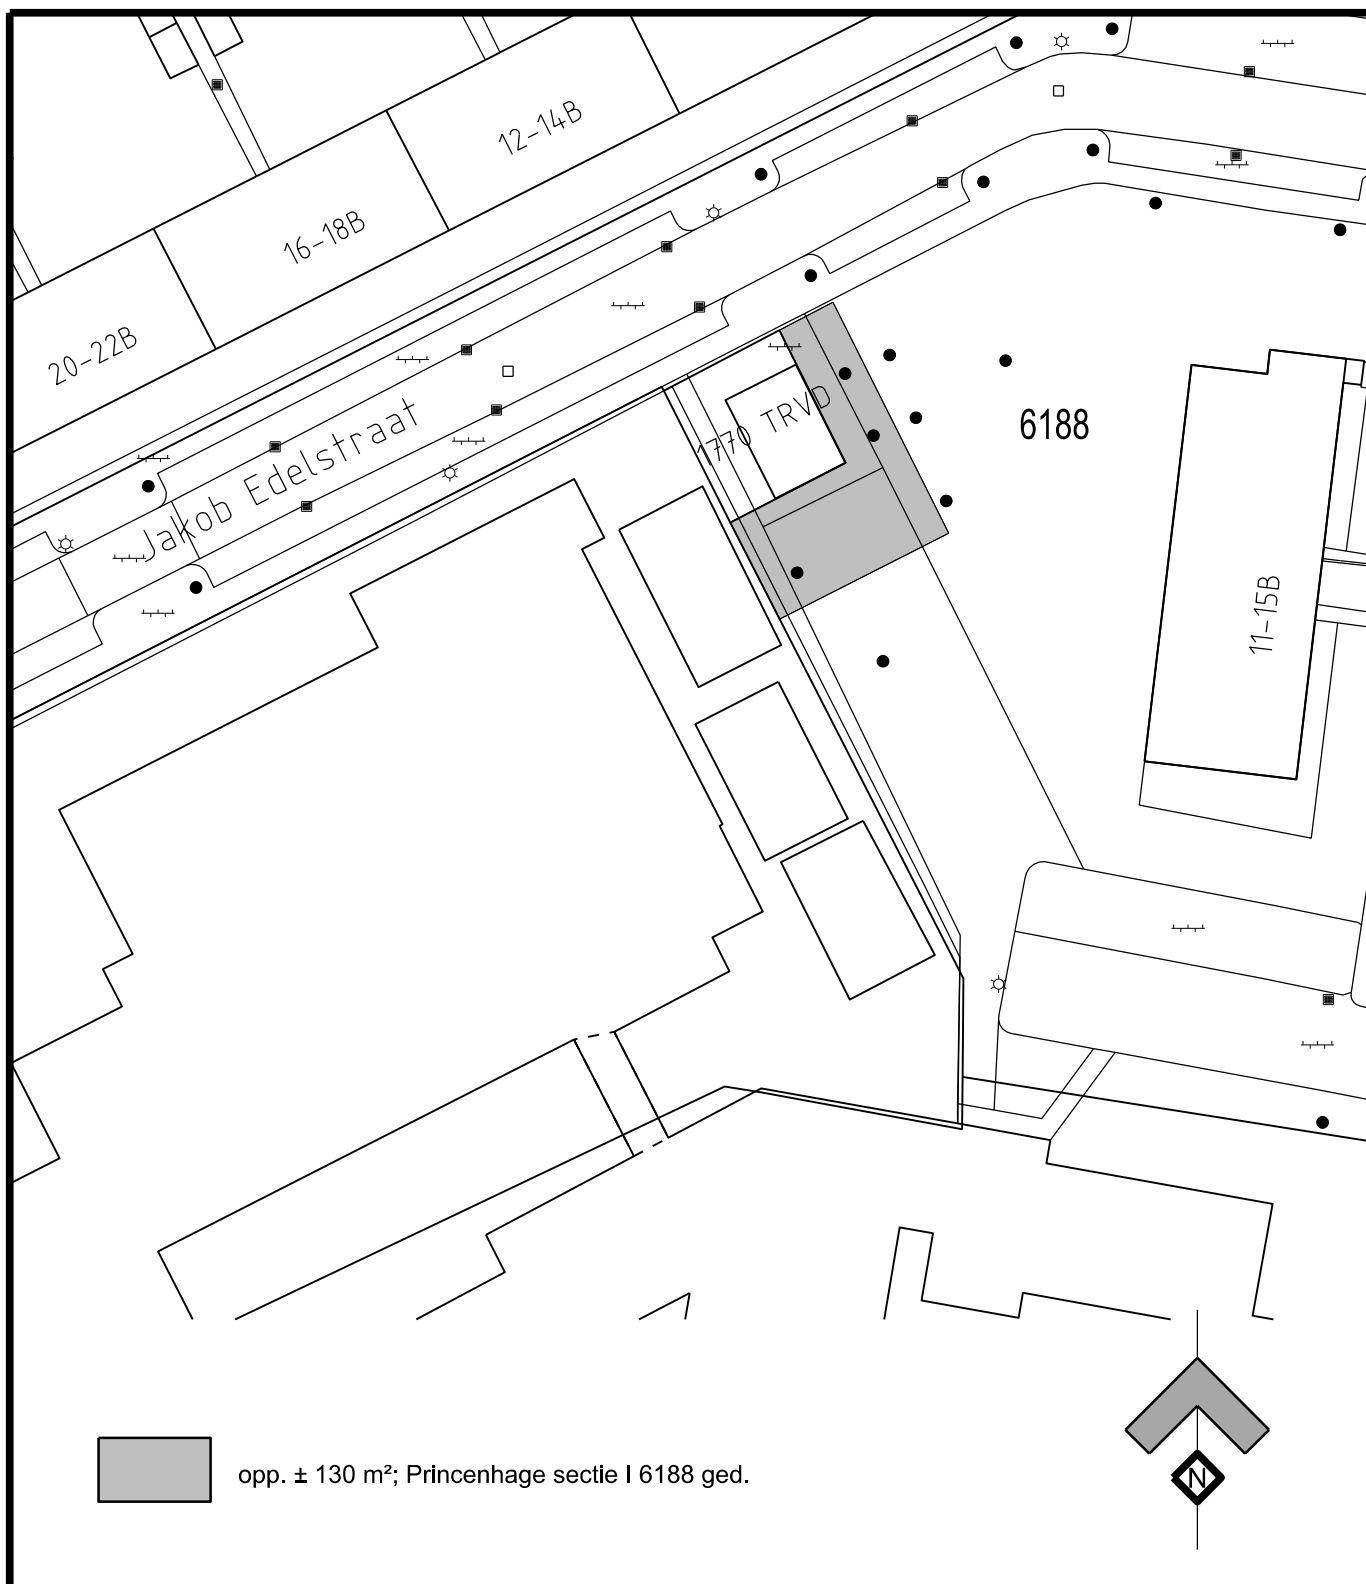

Schaal 1:500	A4	Data Services Ruimte en Gebouwen		
Getekend 04-12-2023	jlu1	TE VERKOPEN AAN: Enexis Netbeheer B.V		
Gewijzigd	jlu1			
Teammanager BVD/ICO/DRG M. van Kuijk				
d.d.		 Gemeente Breda	Nr. 329730	Wijknr. 0501
		Bedrijfsvoering & Publieksservice		