




Dwarsprofiel A-A'
Schaal 1 : 50

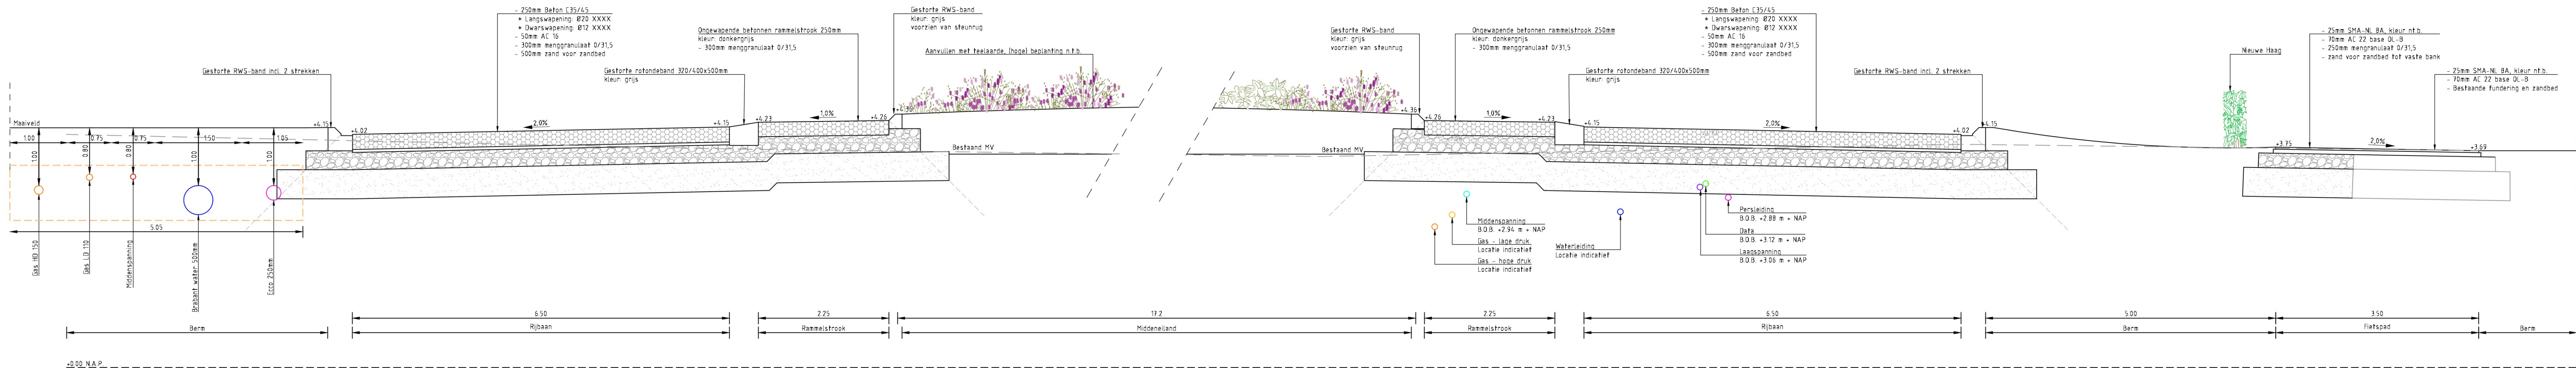

Dwarsprofiel B-B'
Schaal 1 : 50

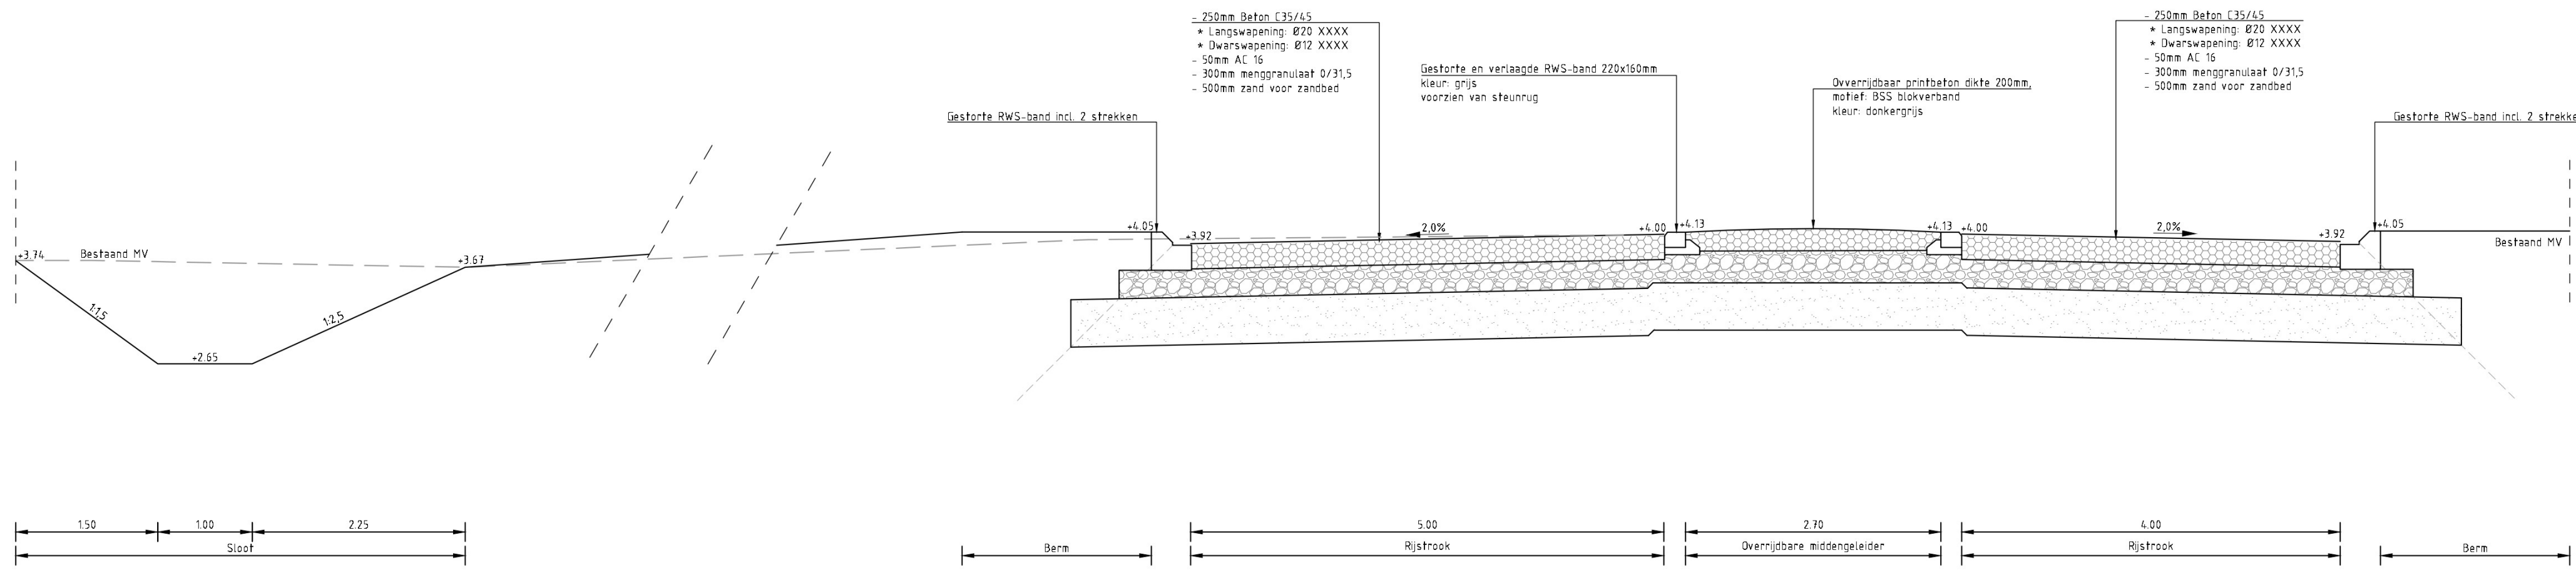


Dwarsprofiel C-C'
Schaal 1 : 50

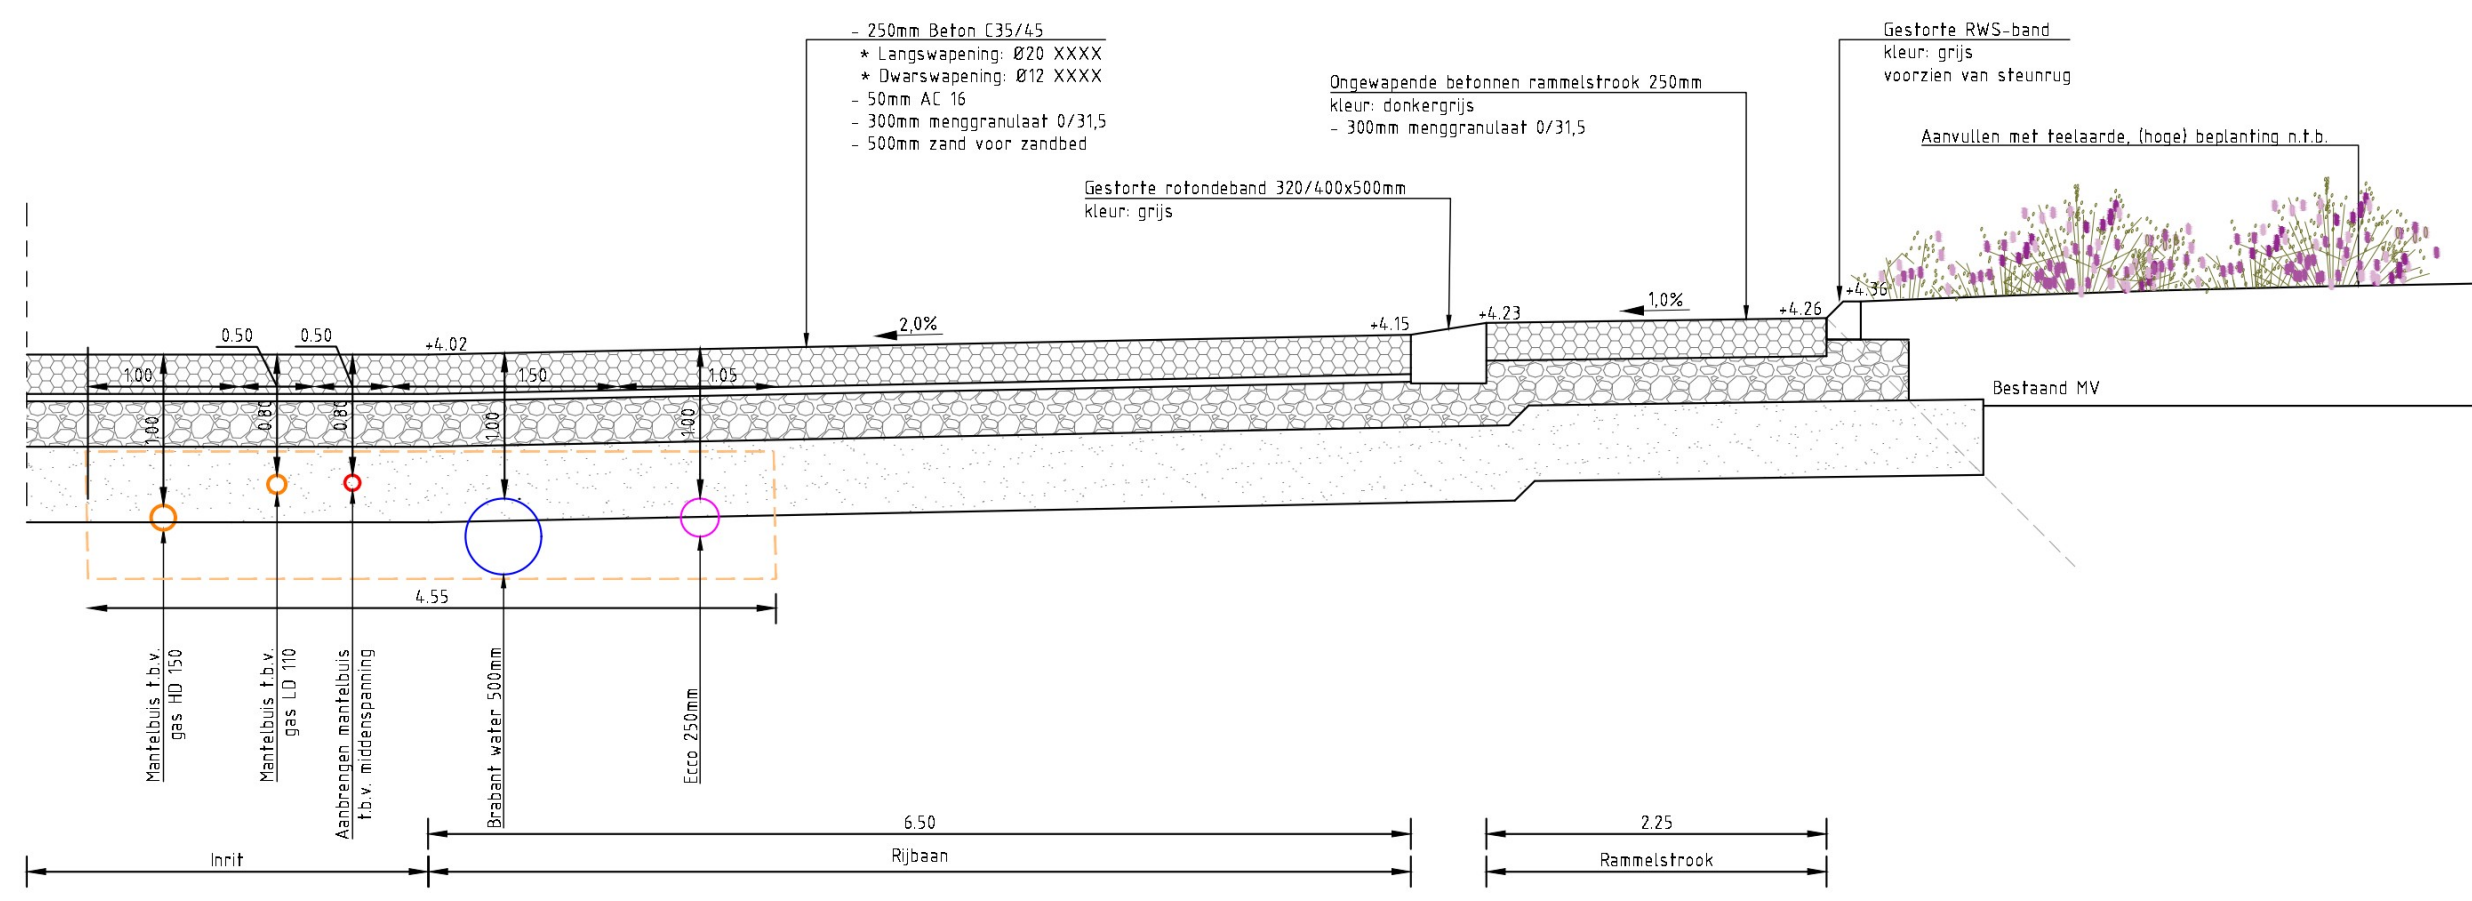

Dwarsprofiel D-D'
Schaal 1 : 50



Dwarsprofiel E-E'
Schaal 1 : 50

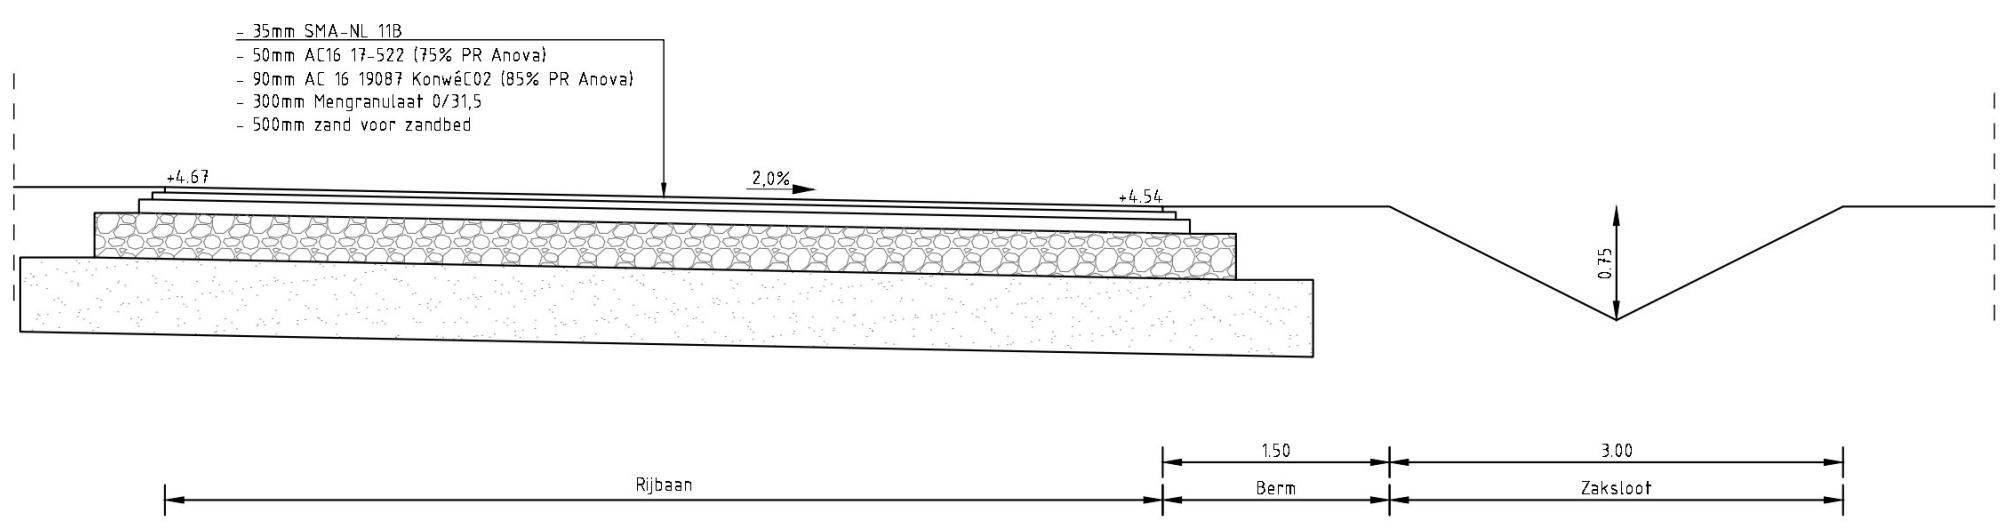

Dwarsprofiel F-F'
Schaal 1 : 50