
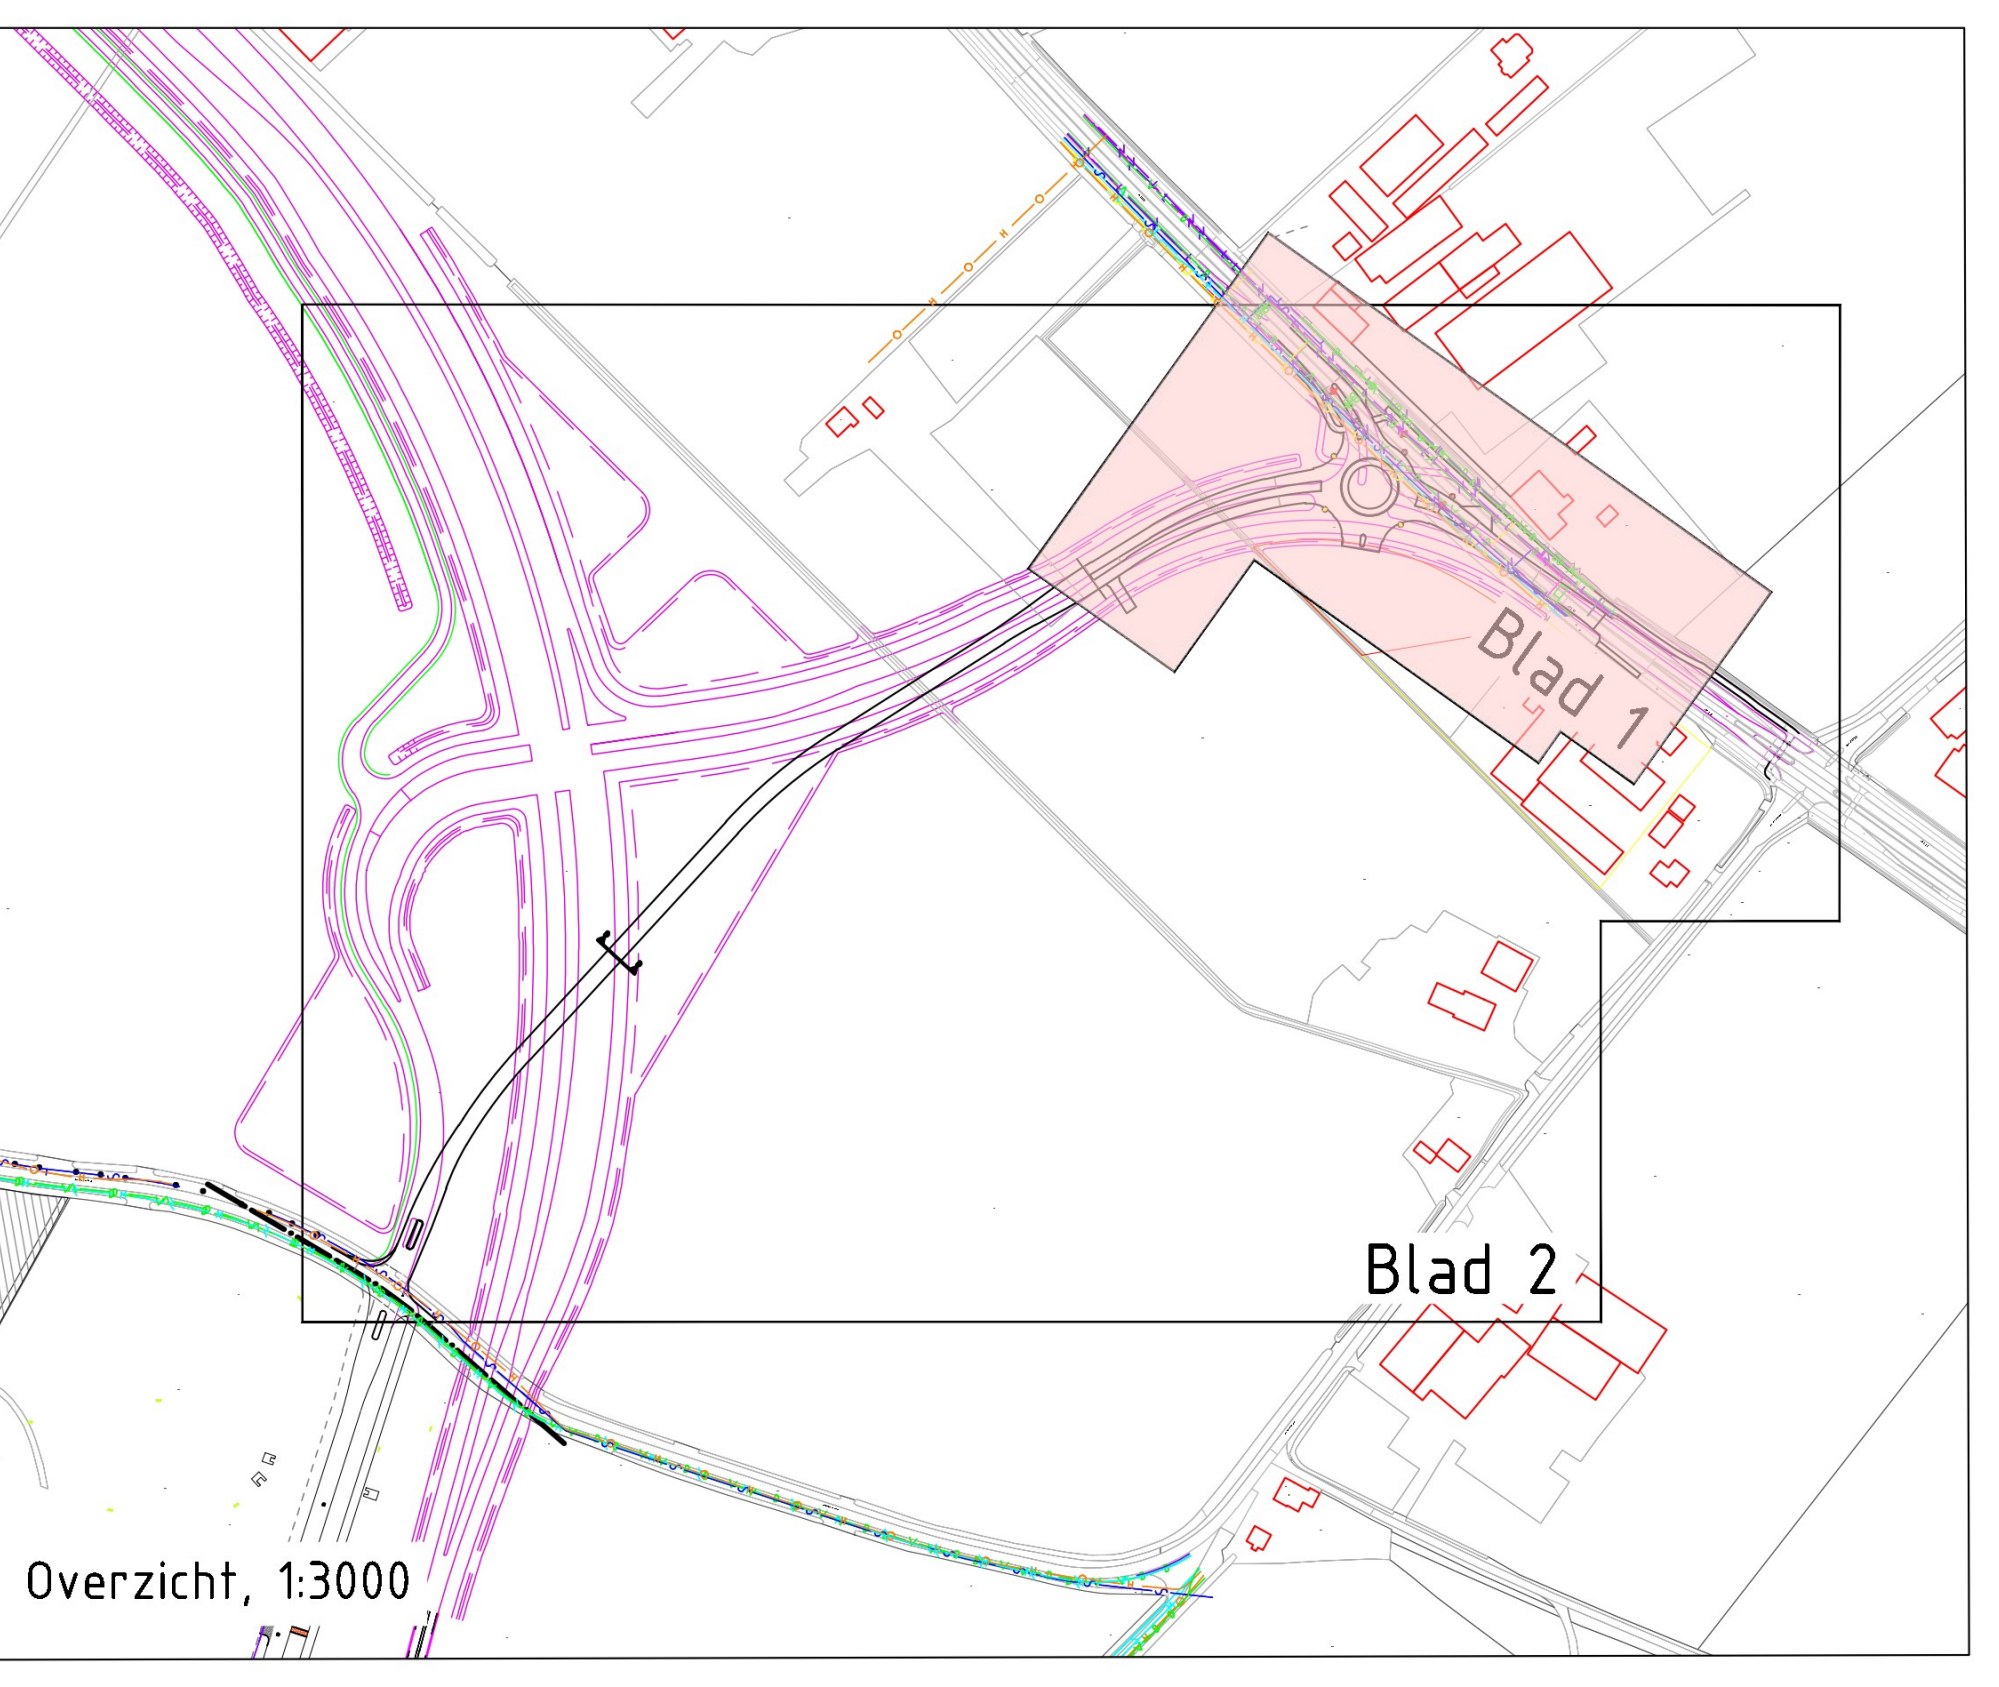


Wateropgave
 Verhard oppervlakte bestaande situatie: 1950m²
 Verhard oppervlakte nieuwe situatie (rotonde): 3705m²
 Verschil: 3705-1950 = 1755m²
 Benodigde waterberging: 1950m² • 60mm = 117m³

- Legenda**
- Bestaande kadastrale grens
 - PIP grens provincie
 - Referentie ontwerp N629
 - Bestaande situatie
 - Bestaande hoogte
 - Nieuwe hoogte
 - Aanduiding lokale inrit
 - Dwarshelling verharding
 - Opsluitband 120x250mm, kleur: grijs
 - Rotondeband 320/400x500mm, kleur: grijs
 - Gestorte RWS-band 110/220x250mm, kleur: grijs
 - Gestorte gootlaag, 2 strekken meegestort met RWS-band
 - Getrapte aansluiting
 - Verharding, asfalt
 - Verharding, beton
 - Verharding, betonstraatstenen, kleur: grijs
 - Rammeelstrook
 - Middelleider, printbeton niet overrijbaar
 - Middelleider, printbeton overrijbaar
 - Taludbescherming, grasbetontegels
 - RWS-combinatiekolk incl. kolkleiding
 - Hoge beplanting, exacte types n.t.b.
 - Haag, hoogte af te stemmen op lichtinval voertuigen
 - Gras, berm
 - Bestemmingsplanwijziging, verharding
 - Bestemmingsplanwijziging, groen
 - Nieuwe lichtmast, zie Verlichtingsplan
 - Verplaatsen lichtmast, zie Verlichtingsplan
 - Voorstel nutstracé

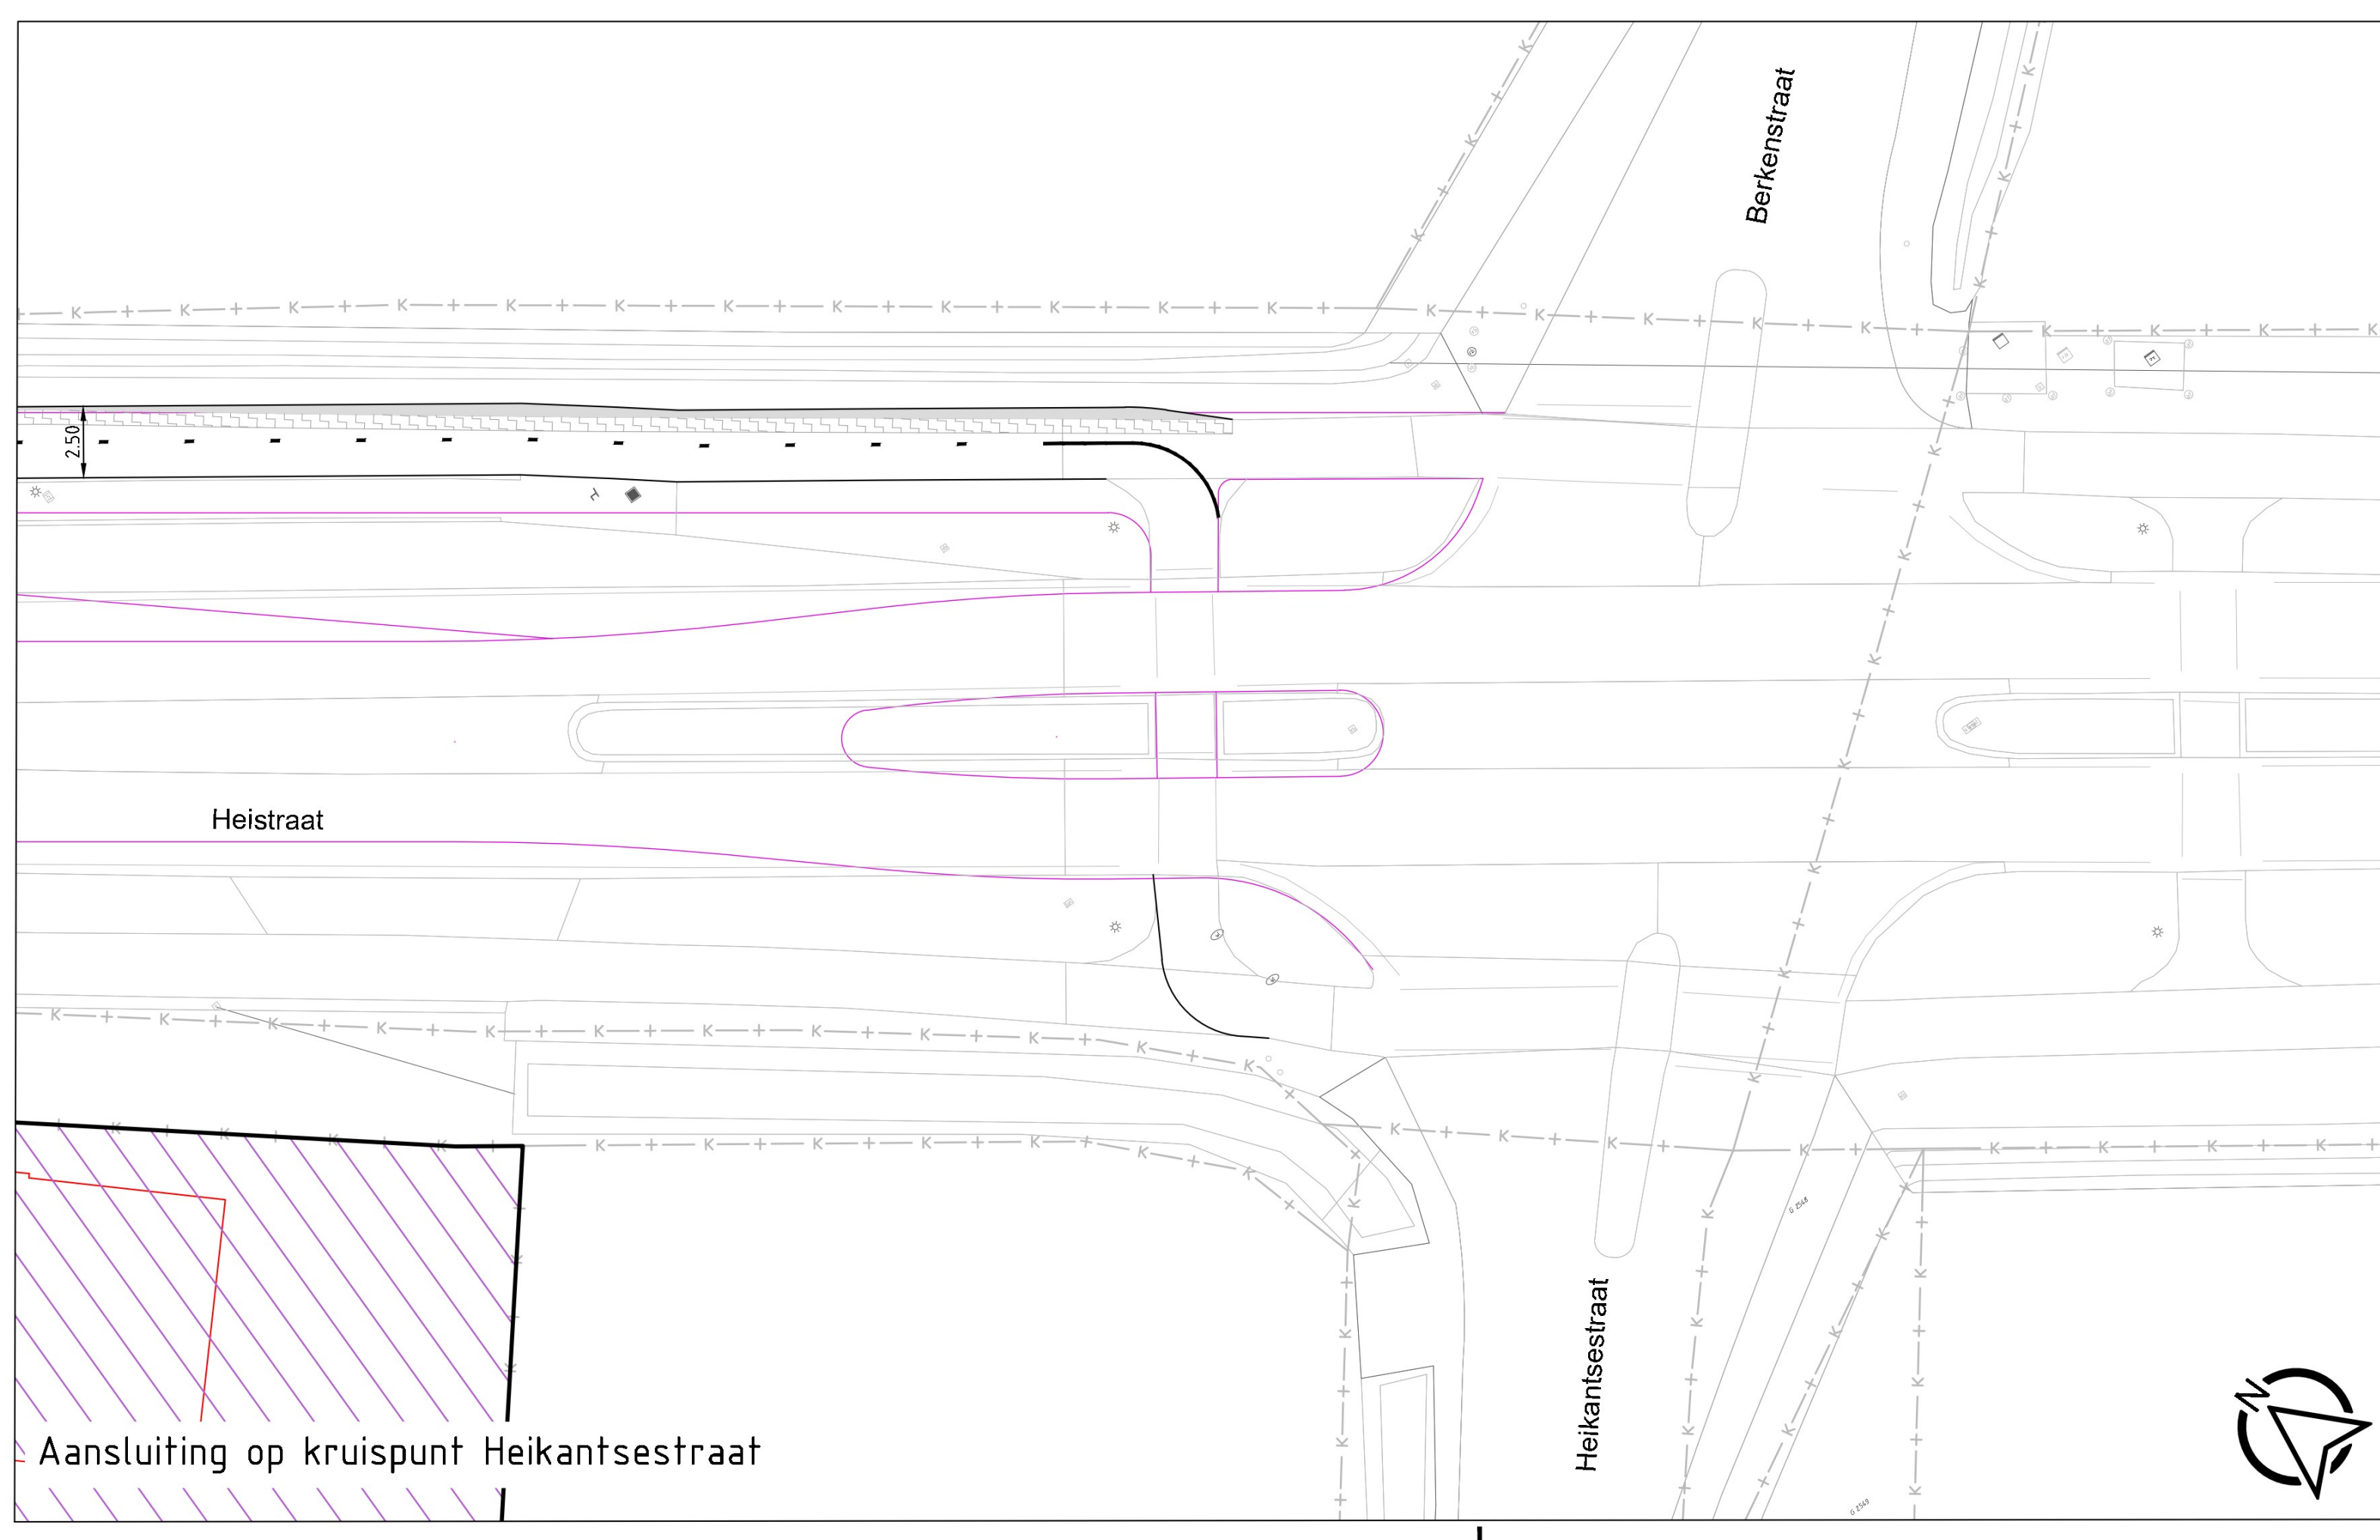

Maten in m, diameters en afm. bestratingmateriaal in m t.o.v. NAP, tenzij anders aangegeven.

PROJECT	ROTONDE	BLAD	NO
SCALE	1:200	DATE	230058
DESIGNER	DEFINITIEF	DATE	06-09-2024
DESIGNER	3 WEG 3	DATE	06-09-2024
DESIGNER	230058-TEK-004-K	DATE	

Ontsluiting Everdenberg Oost

Rotonde N629
 Definitief ontwerp

Everdenberg Oost CV

Jens
 INGENIEURS & ADVISEURS