


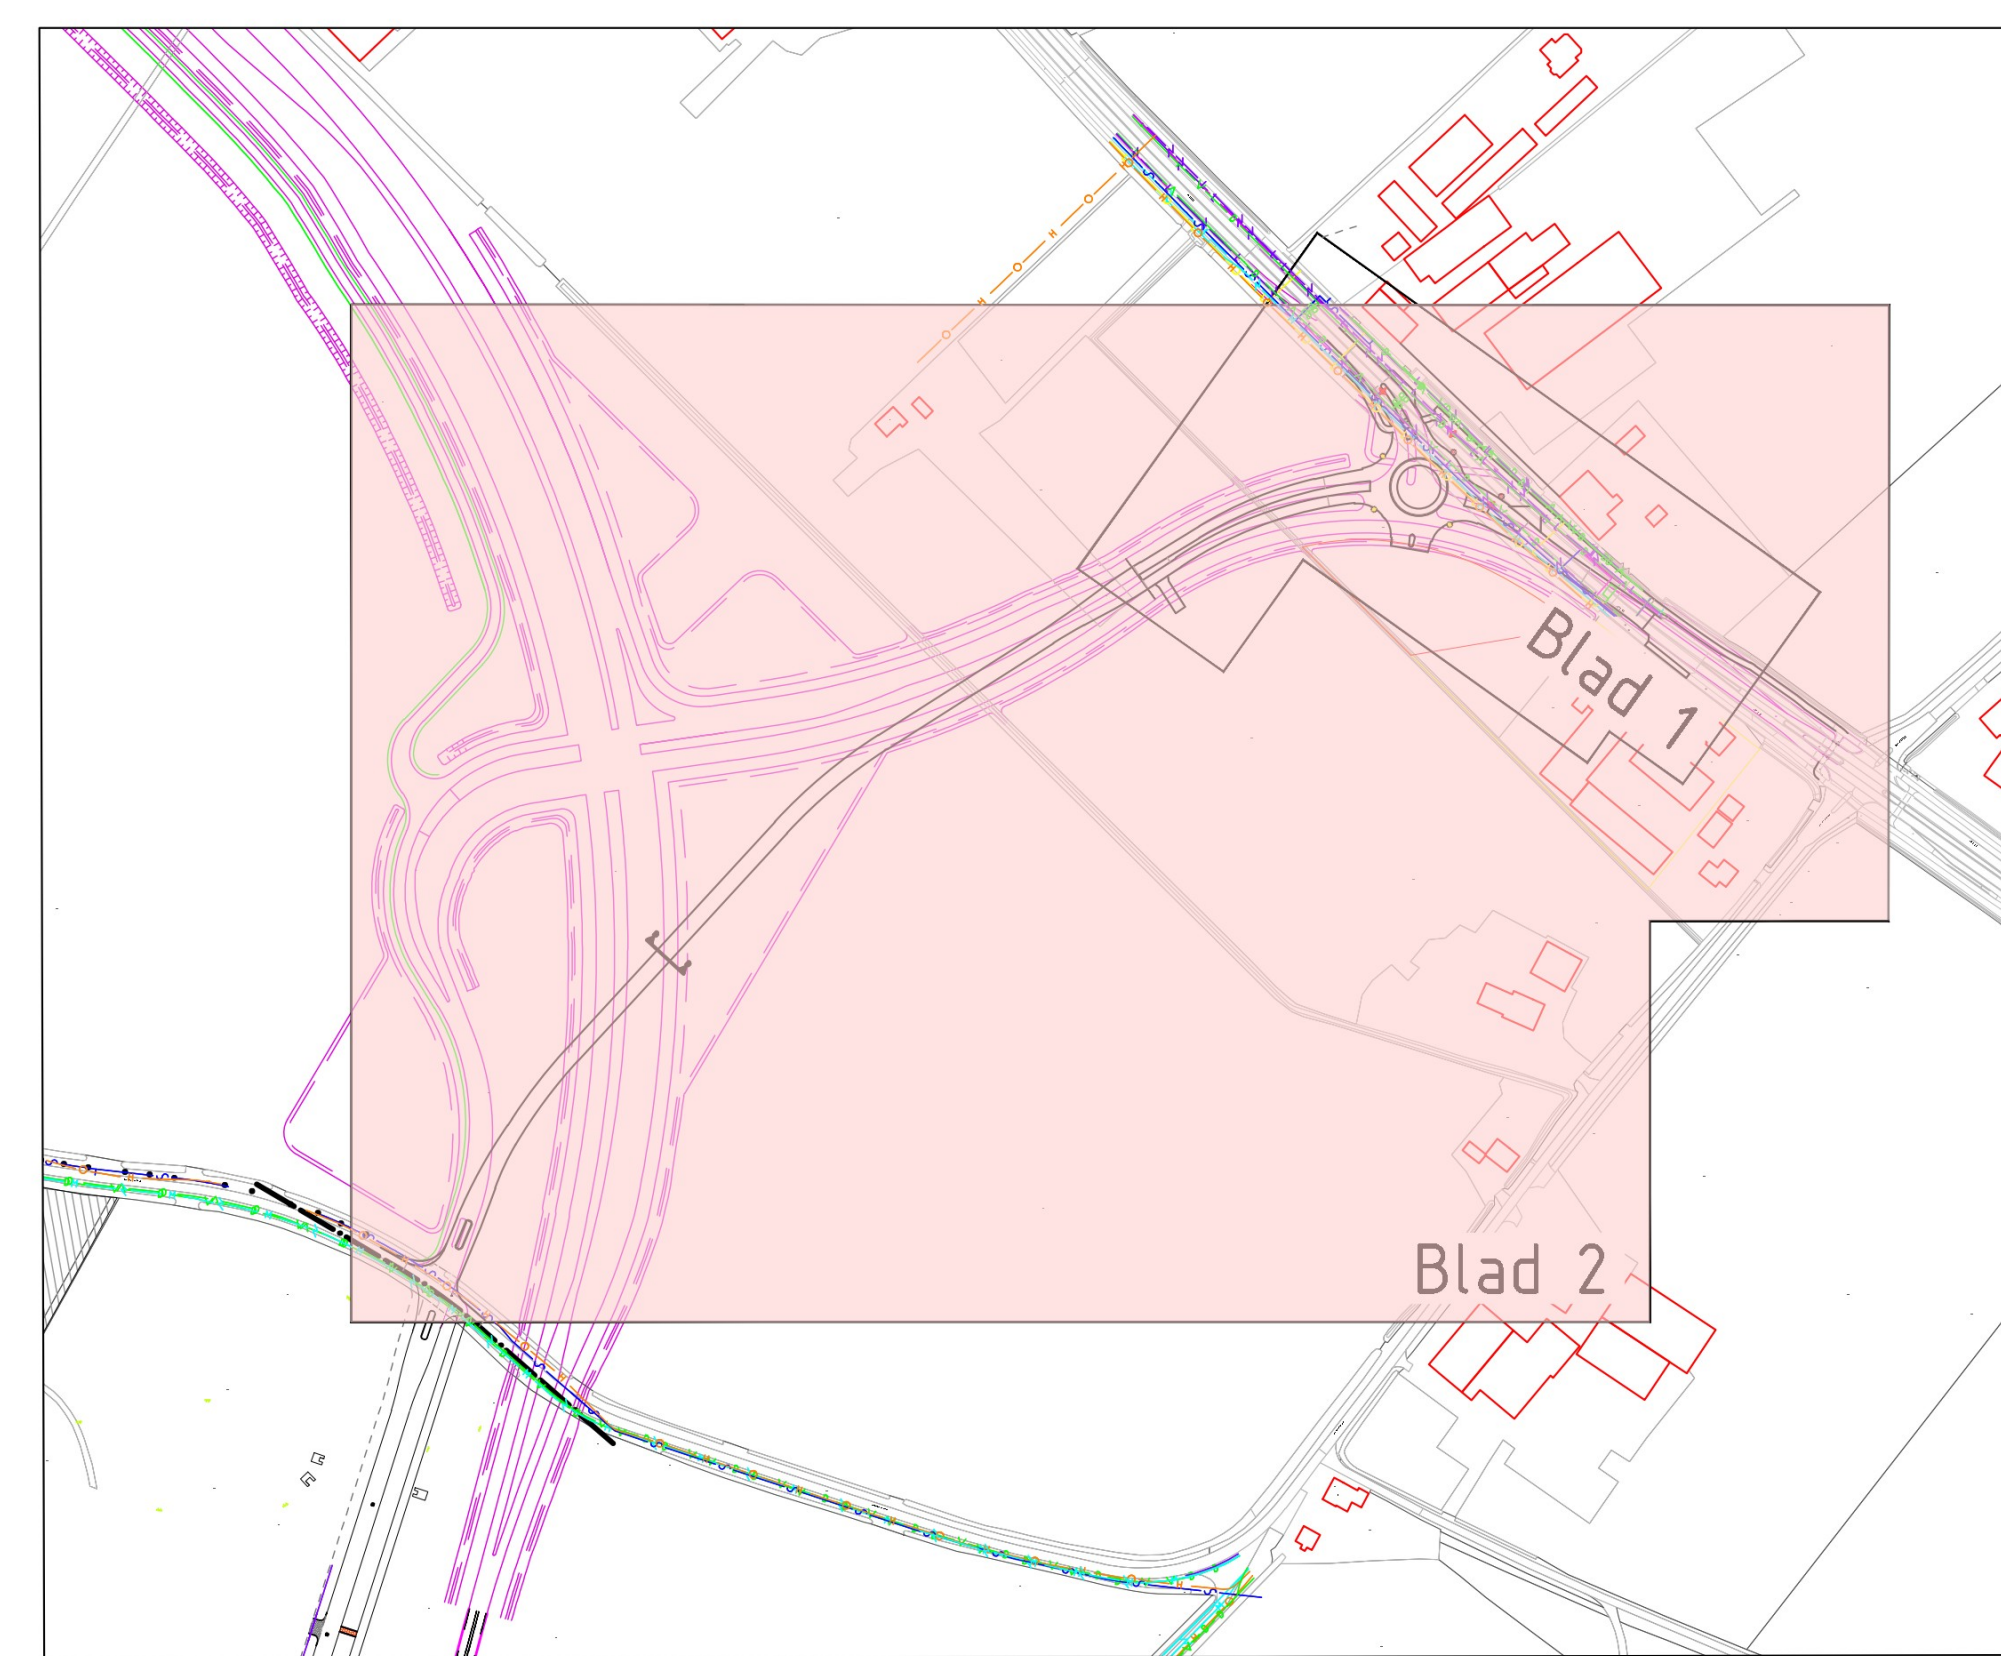

Legenda

- Bestaande kadastrale grens
- PIP grens provincie
- Referentie ontwerp N629
- Bestaande situatie
- Bestaande hoogte
- Nieuwe hoogte
- Aanduiding locatie init
- Dwaarsliding verharding
- Opsluitband 120x250mm, kleur: grijs
- Rotondeband 320/400x500mm, kleur: grijs
- Gestorte RWS-band 180/220x250mm, kleur: grijs
- Gestorte gootlaag, 2 strekken meegesort met RWS-band
- Gefrapte aansluiting
- Verharding, asfalt
- Verharding, beton
- Verharding, betonstraatstenen, kleur: grijs
- Ramelsstrook
- Middengeleider, printbeton niet overrijdbaar
- Middengeleider, printbeton overrijdbaar
- Taludbescherming, grasbetonagels
- RWS-combinatie incl. kolkleiding
- Hoge beplanting, exacte types n.t.b.
- Haag, hoogte af te stemmen op lichtinval voertuigen
- Gras, berm
- Bestemmingsplanwijziging, verharding
- Bestemmingsplanwijziging, groen
- Nieuwe lichtmast, zie Verlichtingsplan
- Verplaatsen lichtmast, zie Verlichtingsplan
- Voorstel nutstracé

Maten in m, diameters en afm. bestratingmaterialen in mm, hoogtematen in m t.o.v. NAP, tenzij anders

Ontsluiting Everdenberg Oost

ONTWERP	AD	TOEGEVOEGD	
ONTWERP	Tracé ontsluitingsweg	SCALA	1:500
Definitief ontwerp		STATUS	Definitief
2 van 3		BLAD	2 van 3
ONTSKRIFTER	Everdenberg Oost CV	TECHNISCH LEIDER	230058
		DATE	06-09-2024

Jens
INGENIEURS & ADVISEURS