

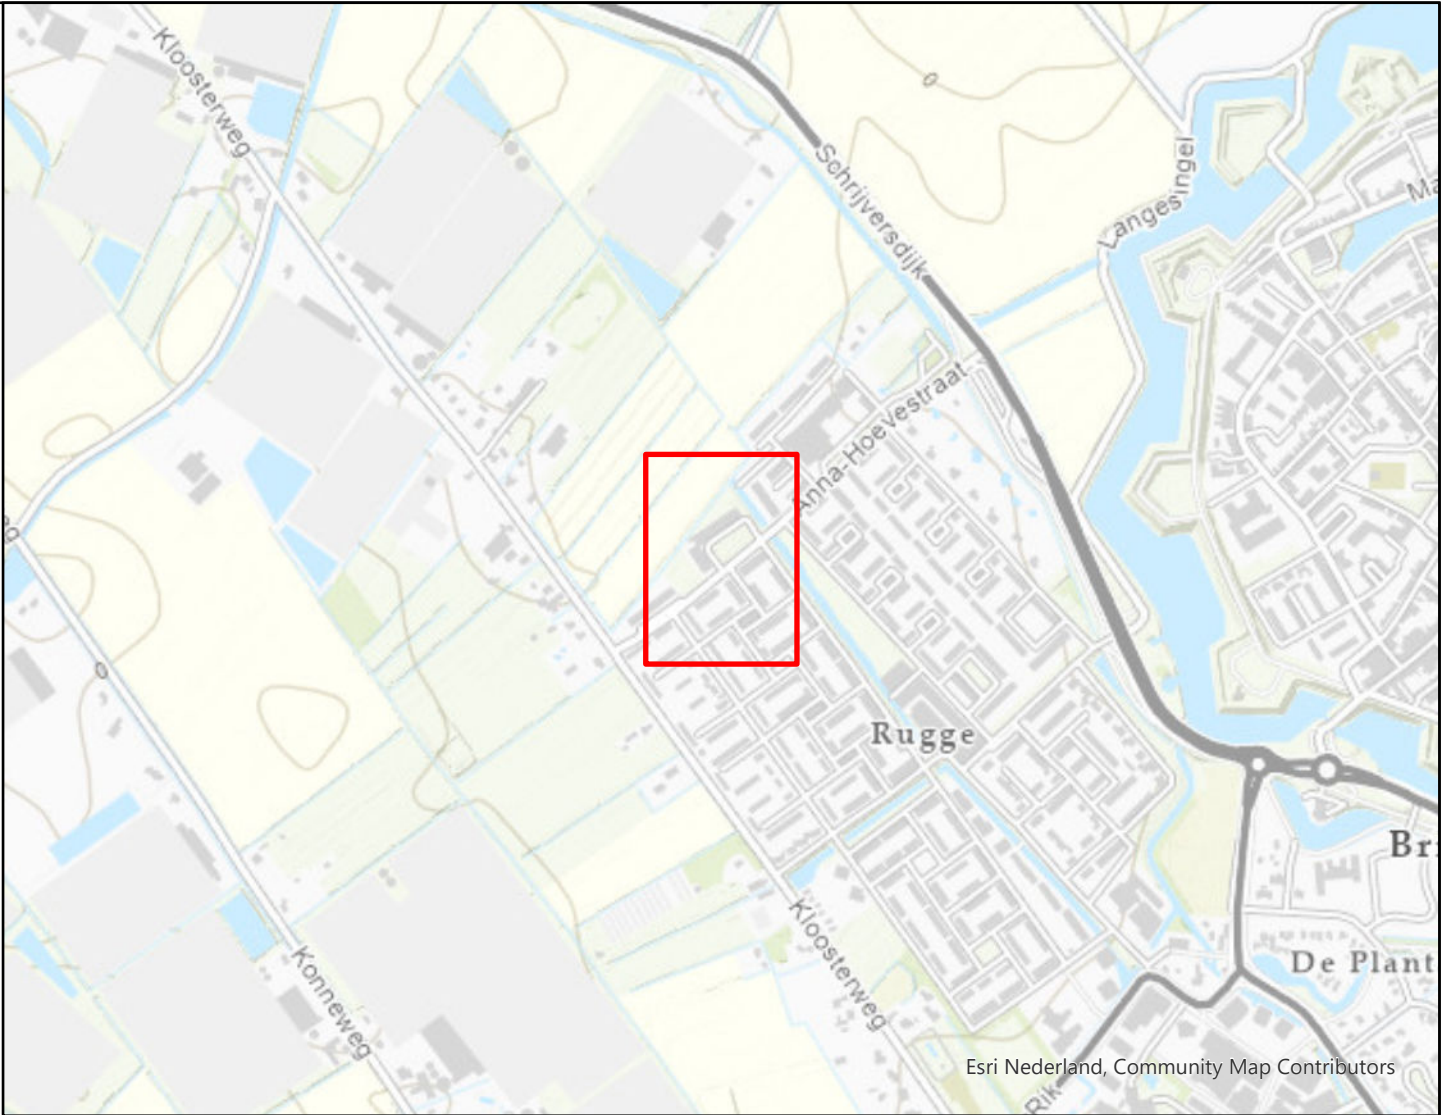


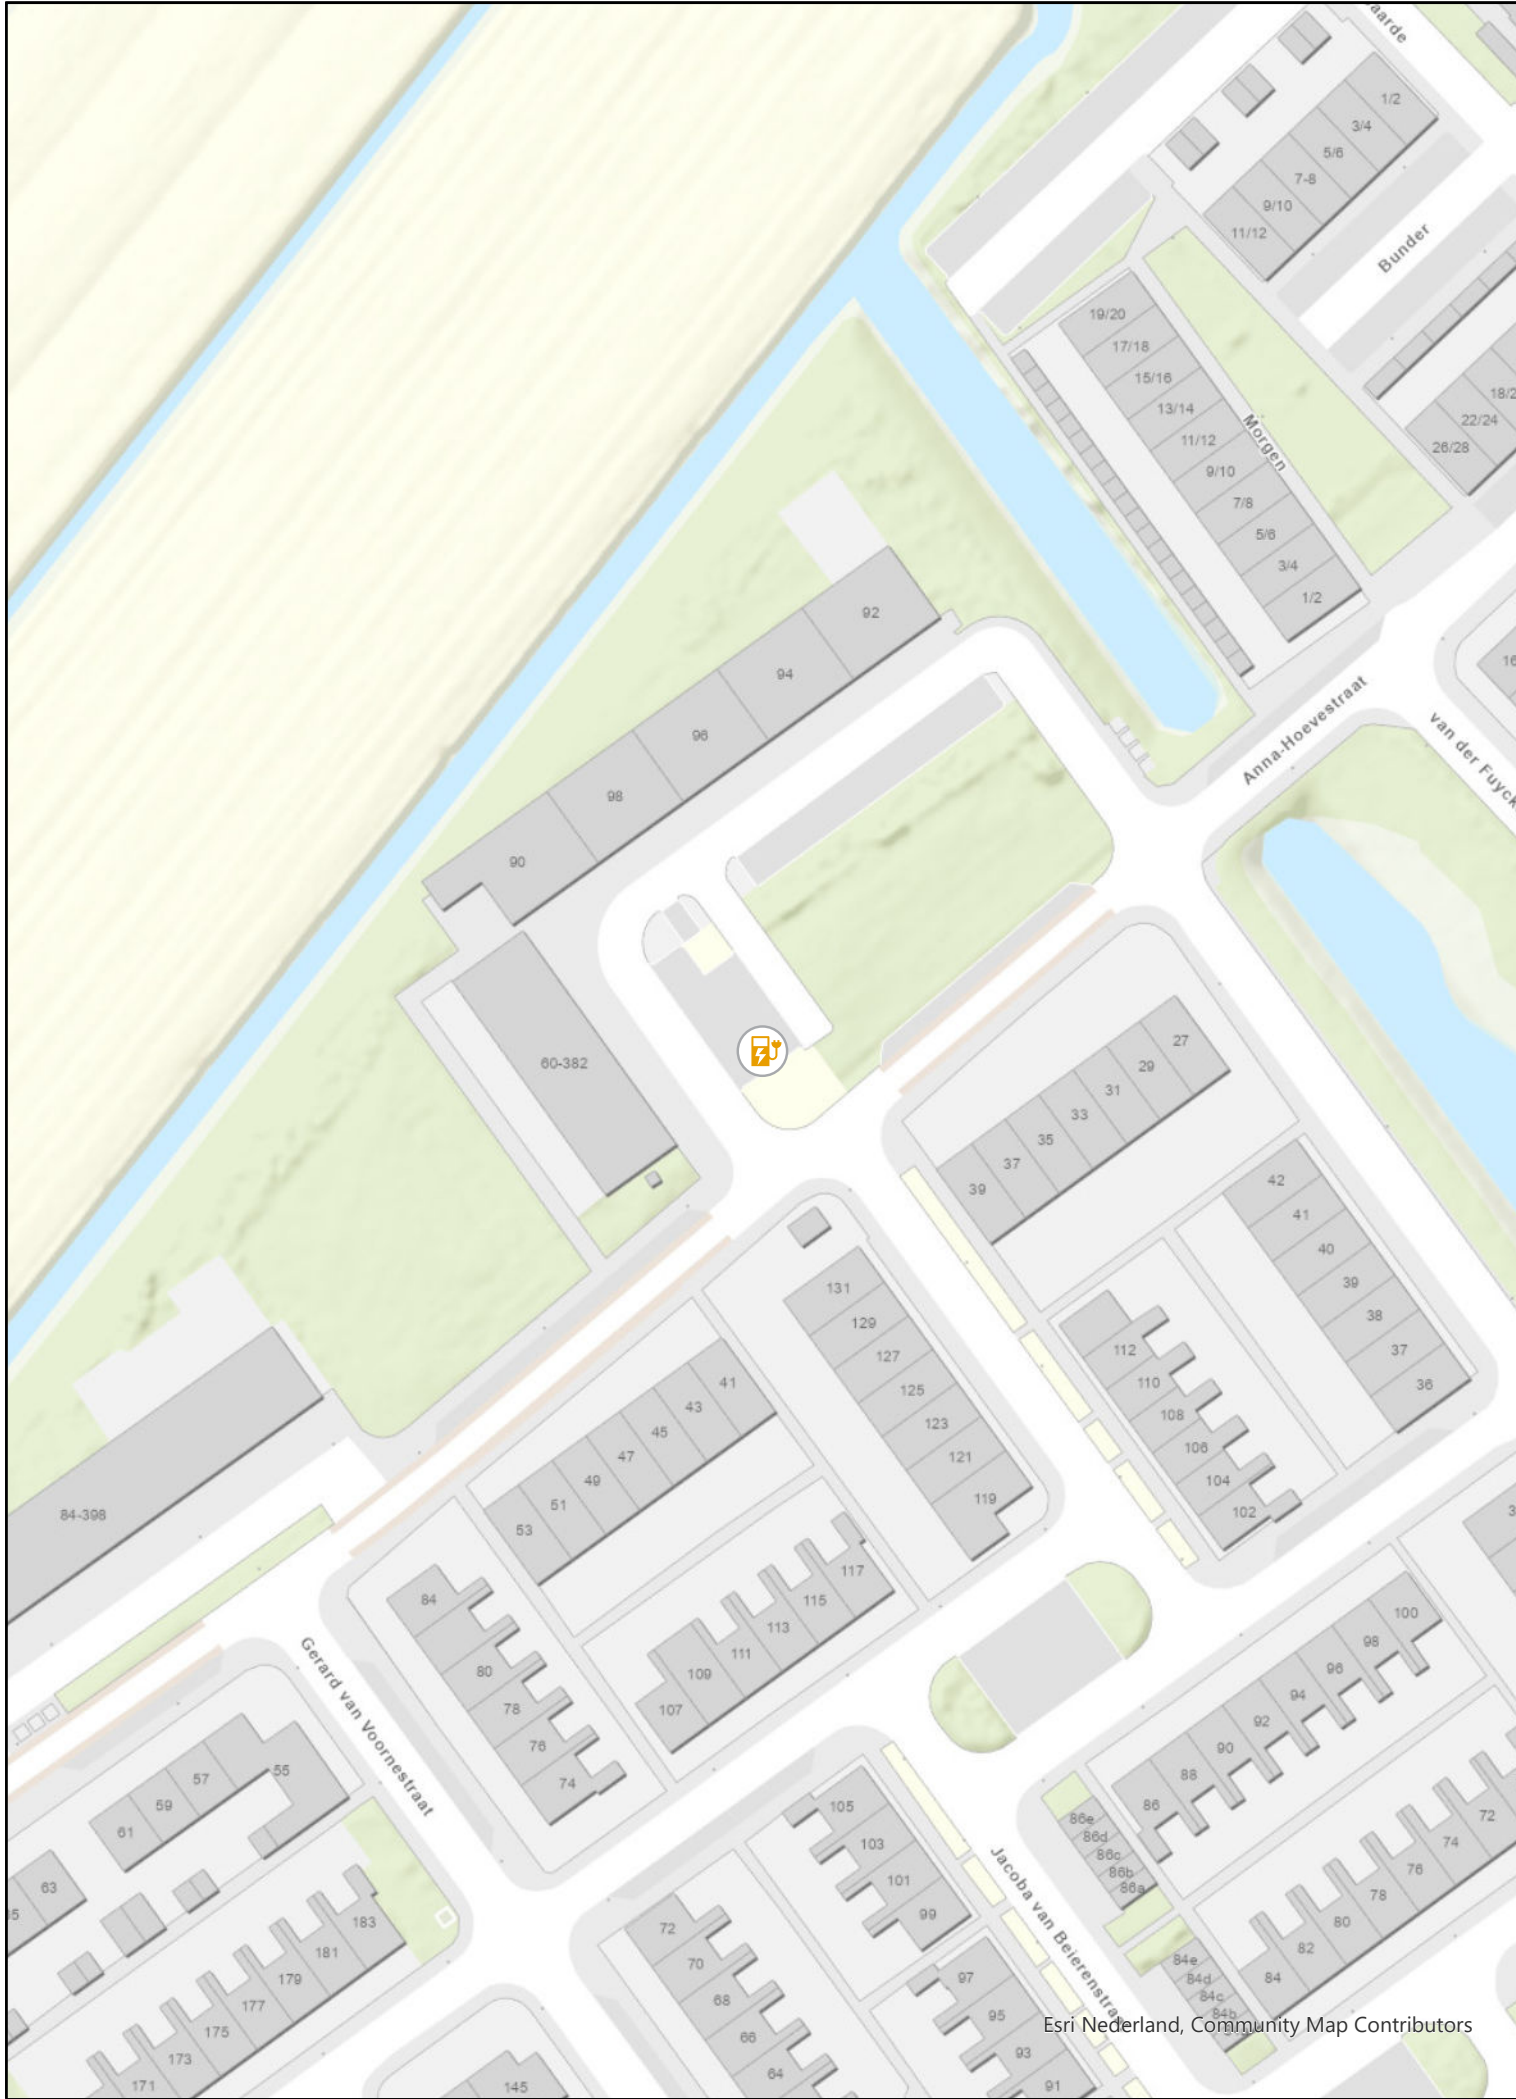

Tekening verkeersbesluit

Oplaadpunt elektrische voertuigen
Anna-Hoevestraat 80

Laadpalen
status

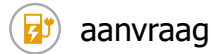

aanvraag

