


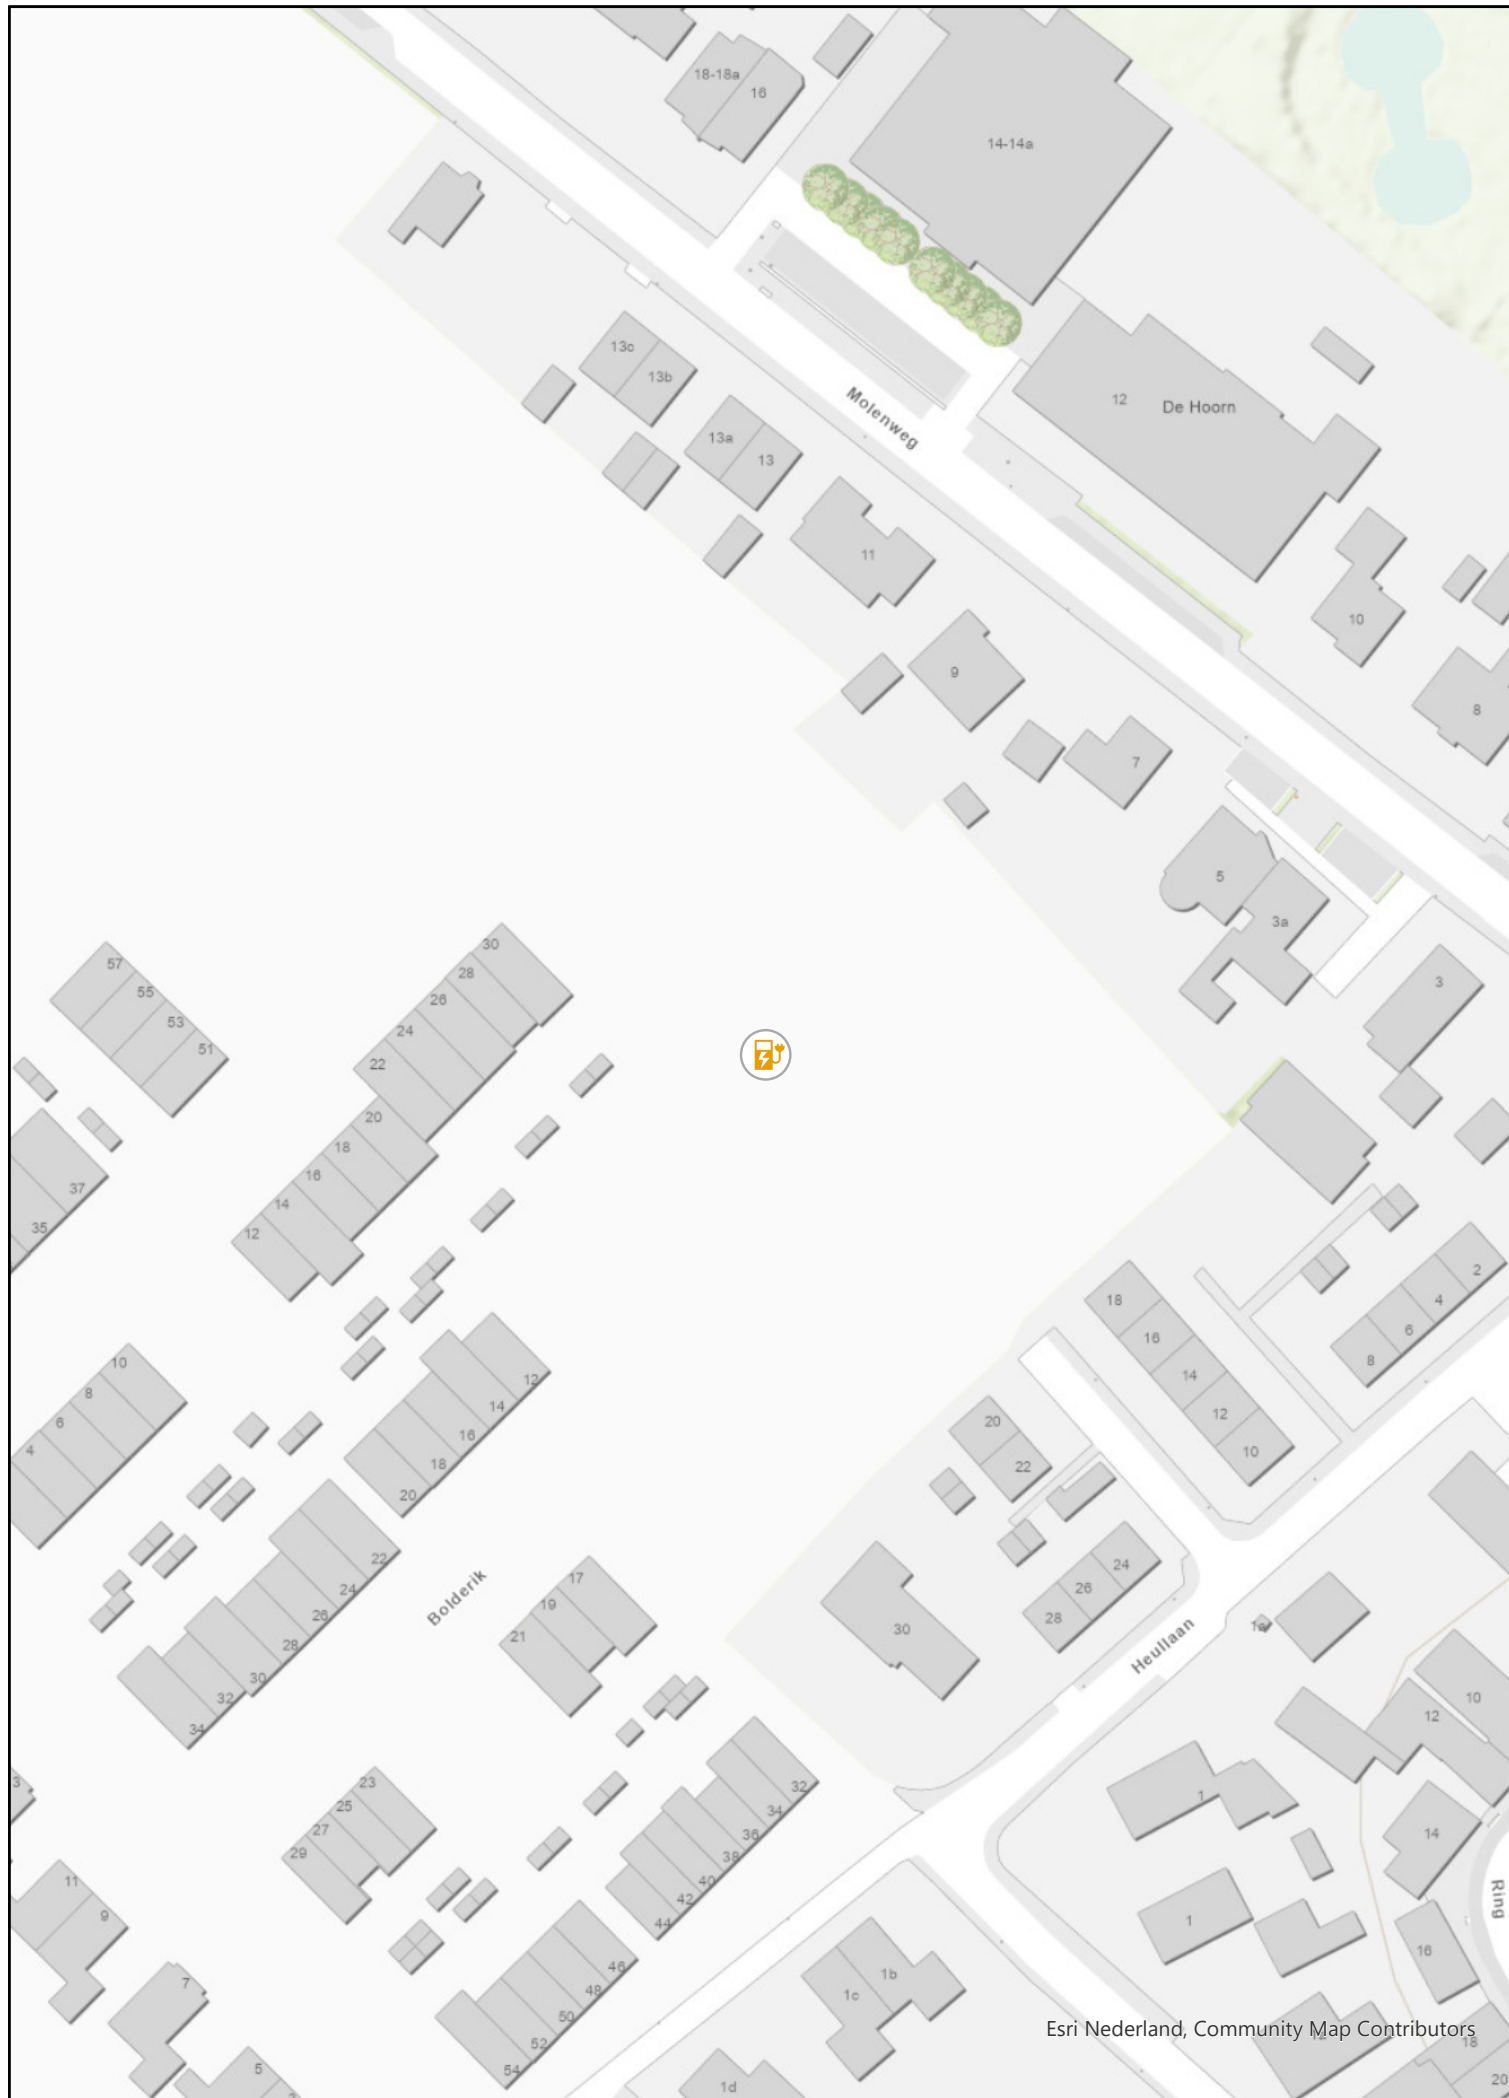


Tekening verkeersbesluit

Oplaadpunt elektrische voertuigen

Bolderik 4

Laadpalen
status

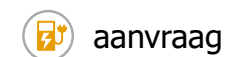

aanvraag



Tekening no.: 24-042-016

Print: 23-4-2024 07:19

Formaat: A3

Schaal 1:1.000