



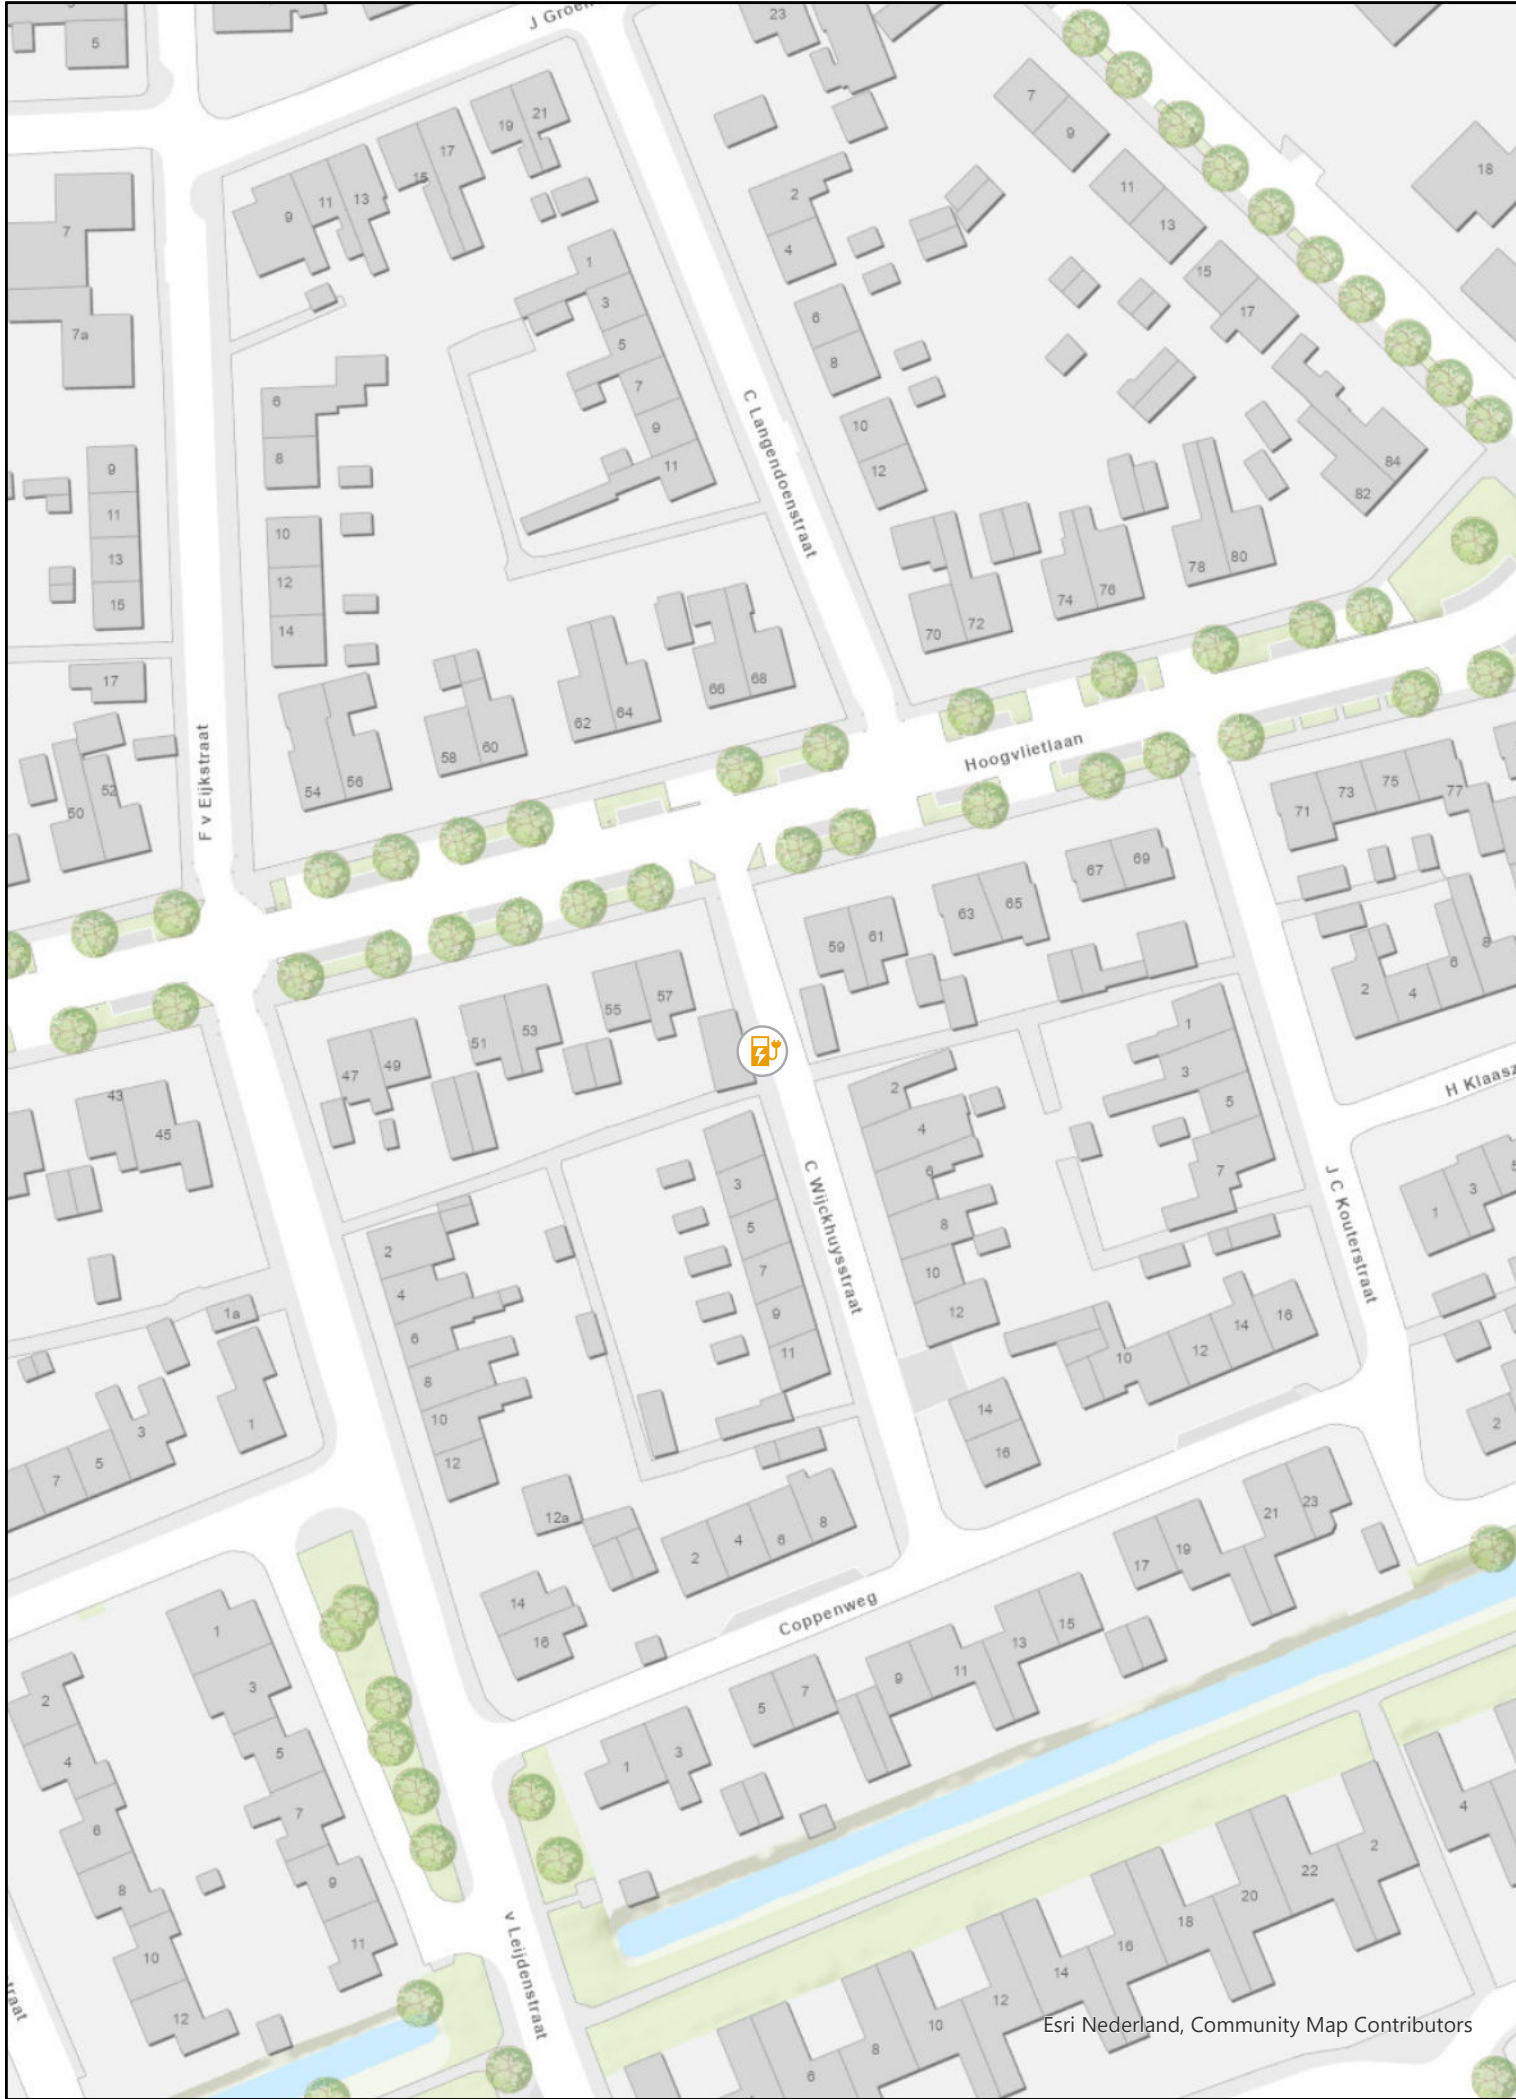

Tekening verkeersbesluit

Oplaadpunt elektrische voertuigen
C Wijckhuysstraat

Laadpalen
status

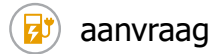

aanvraag

