


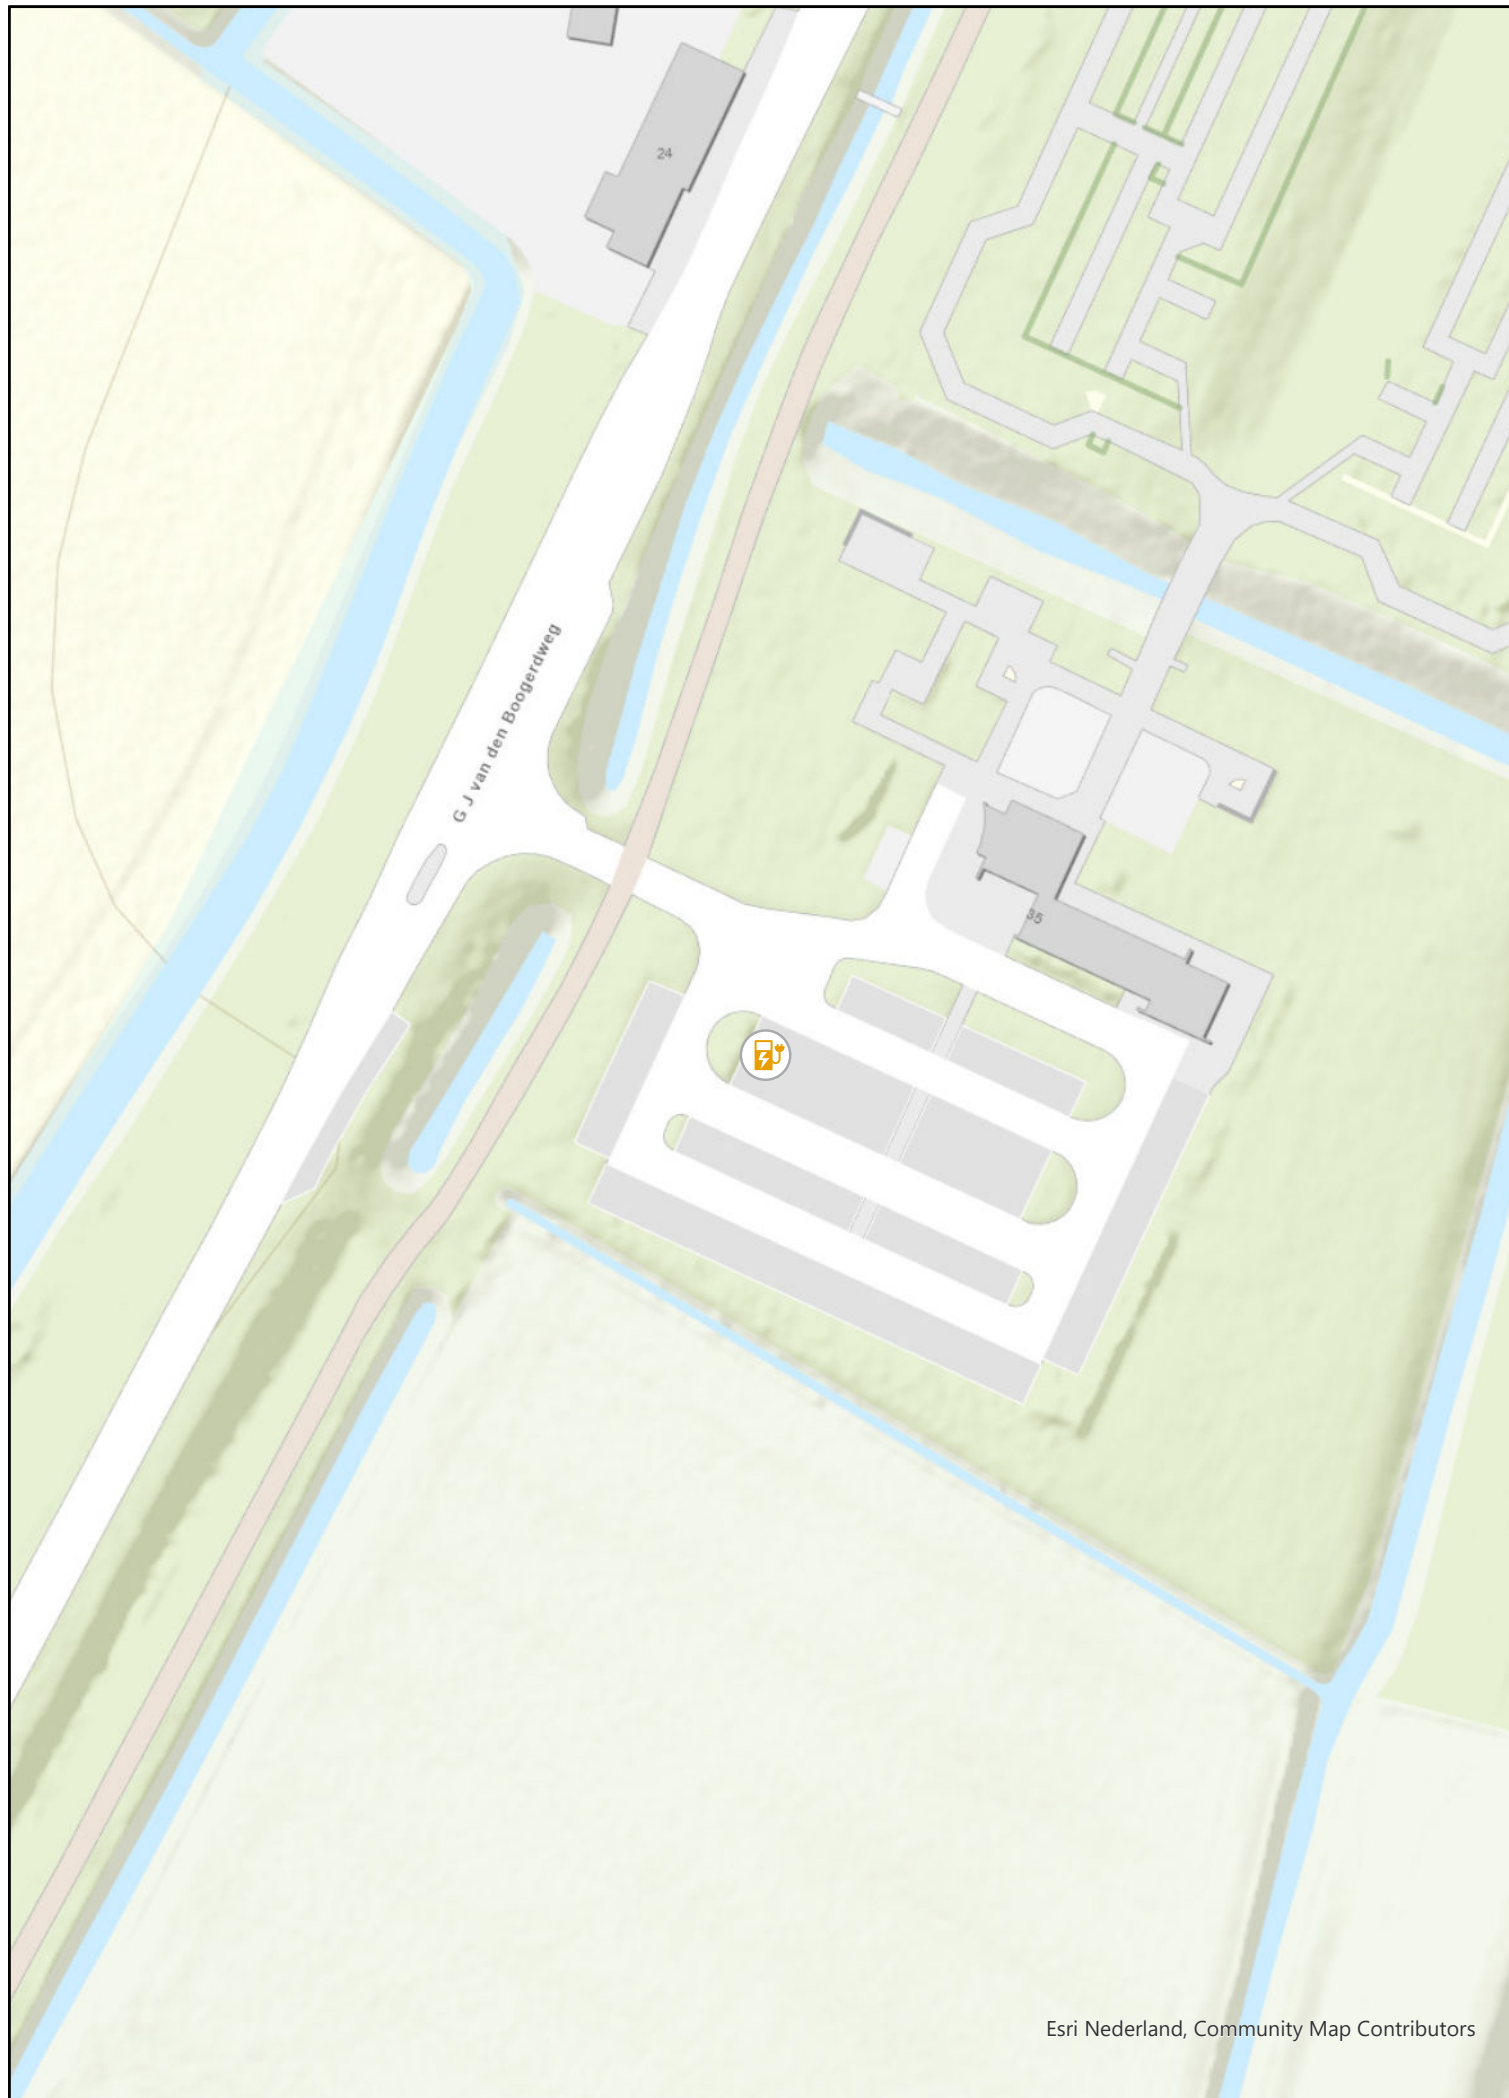

Tekening verkeersbesluit

Oplaadpunt elektrische voertuigen
G J Van den Boogerdweg 35

Laadpalen

status

 aanvraag



Tekening no.: 24-042-008

Print: 23-4-2024 07:19

Formaat: A3

Schaal 1:1.000