
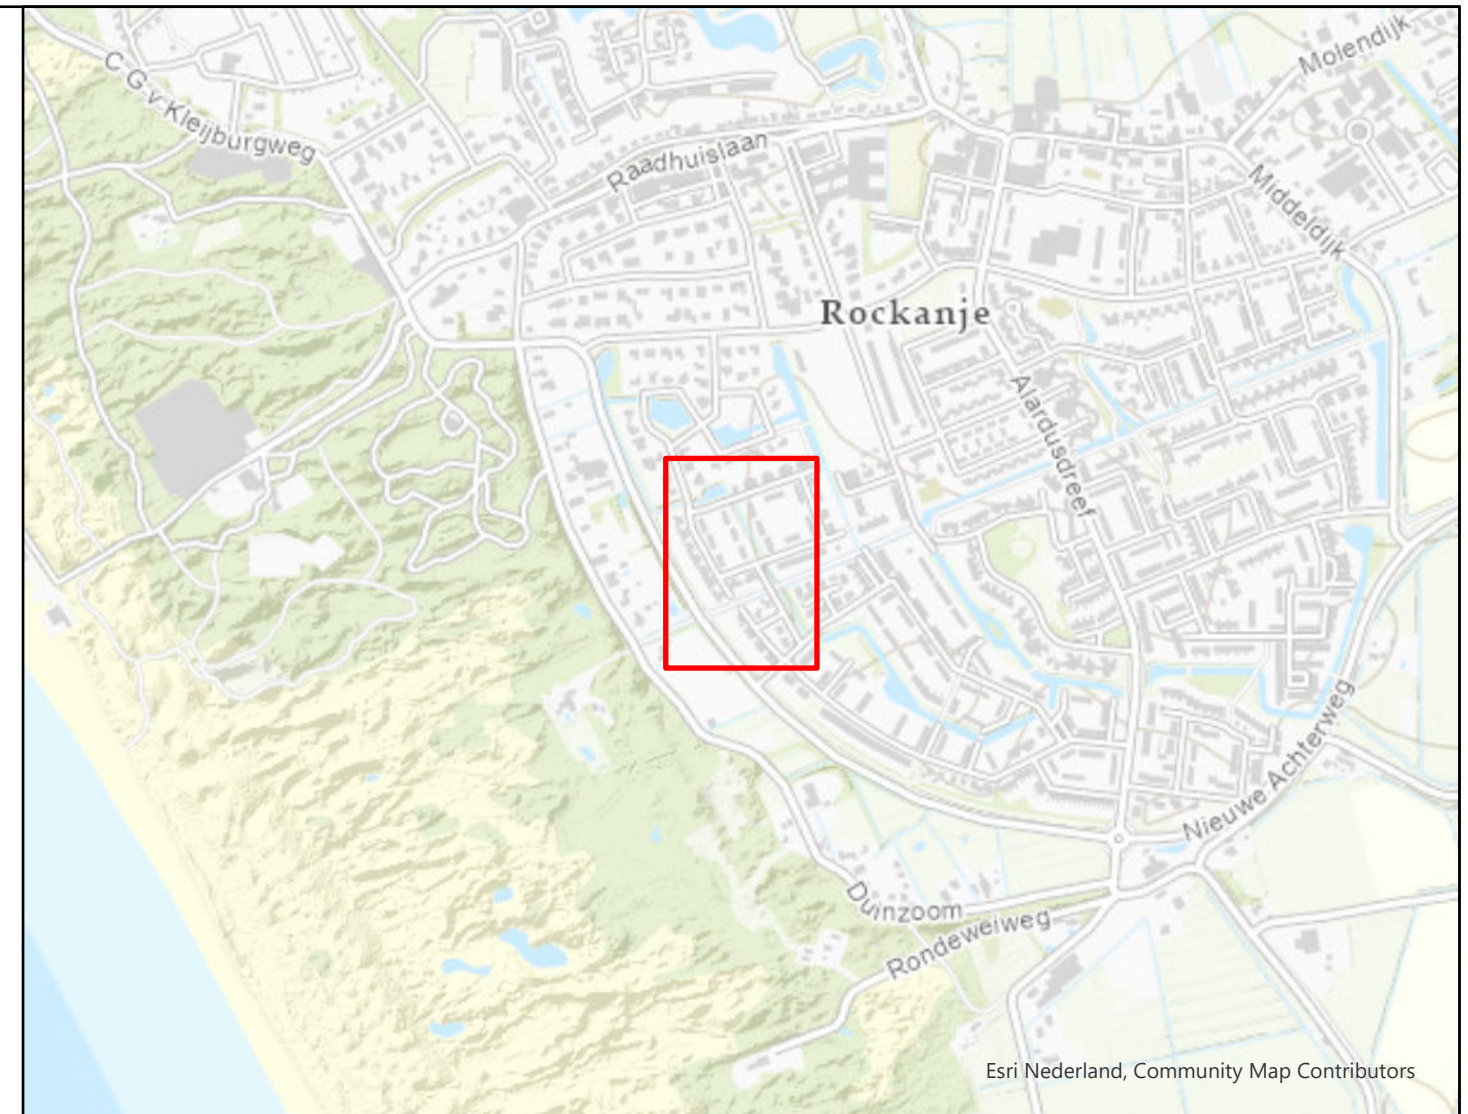


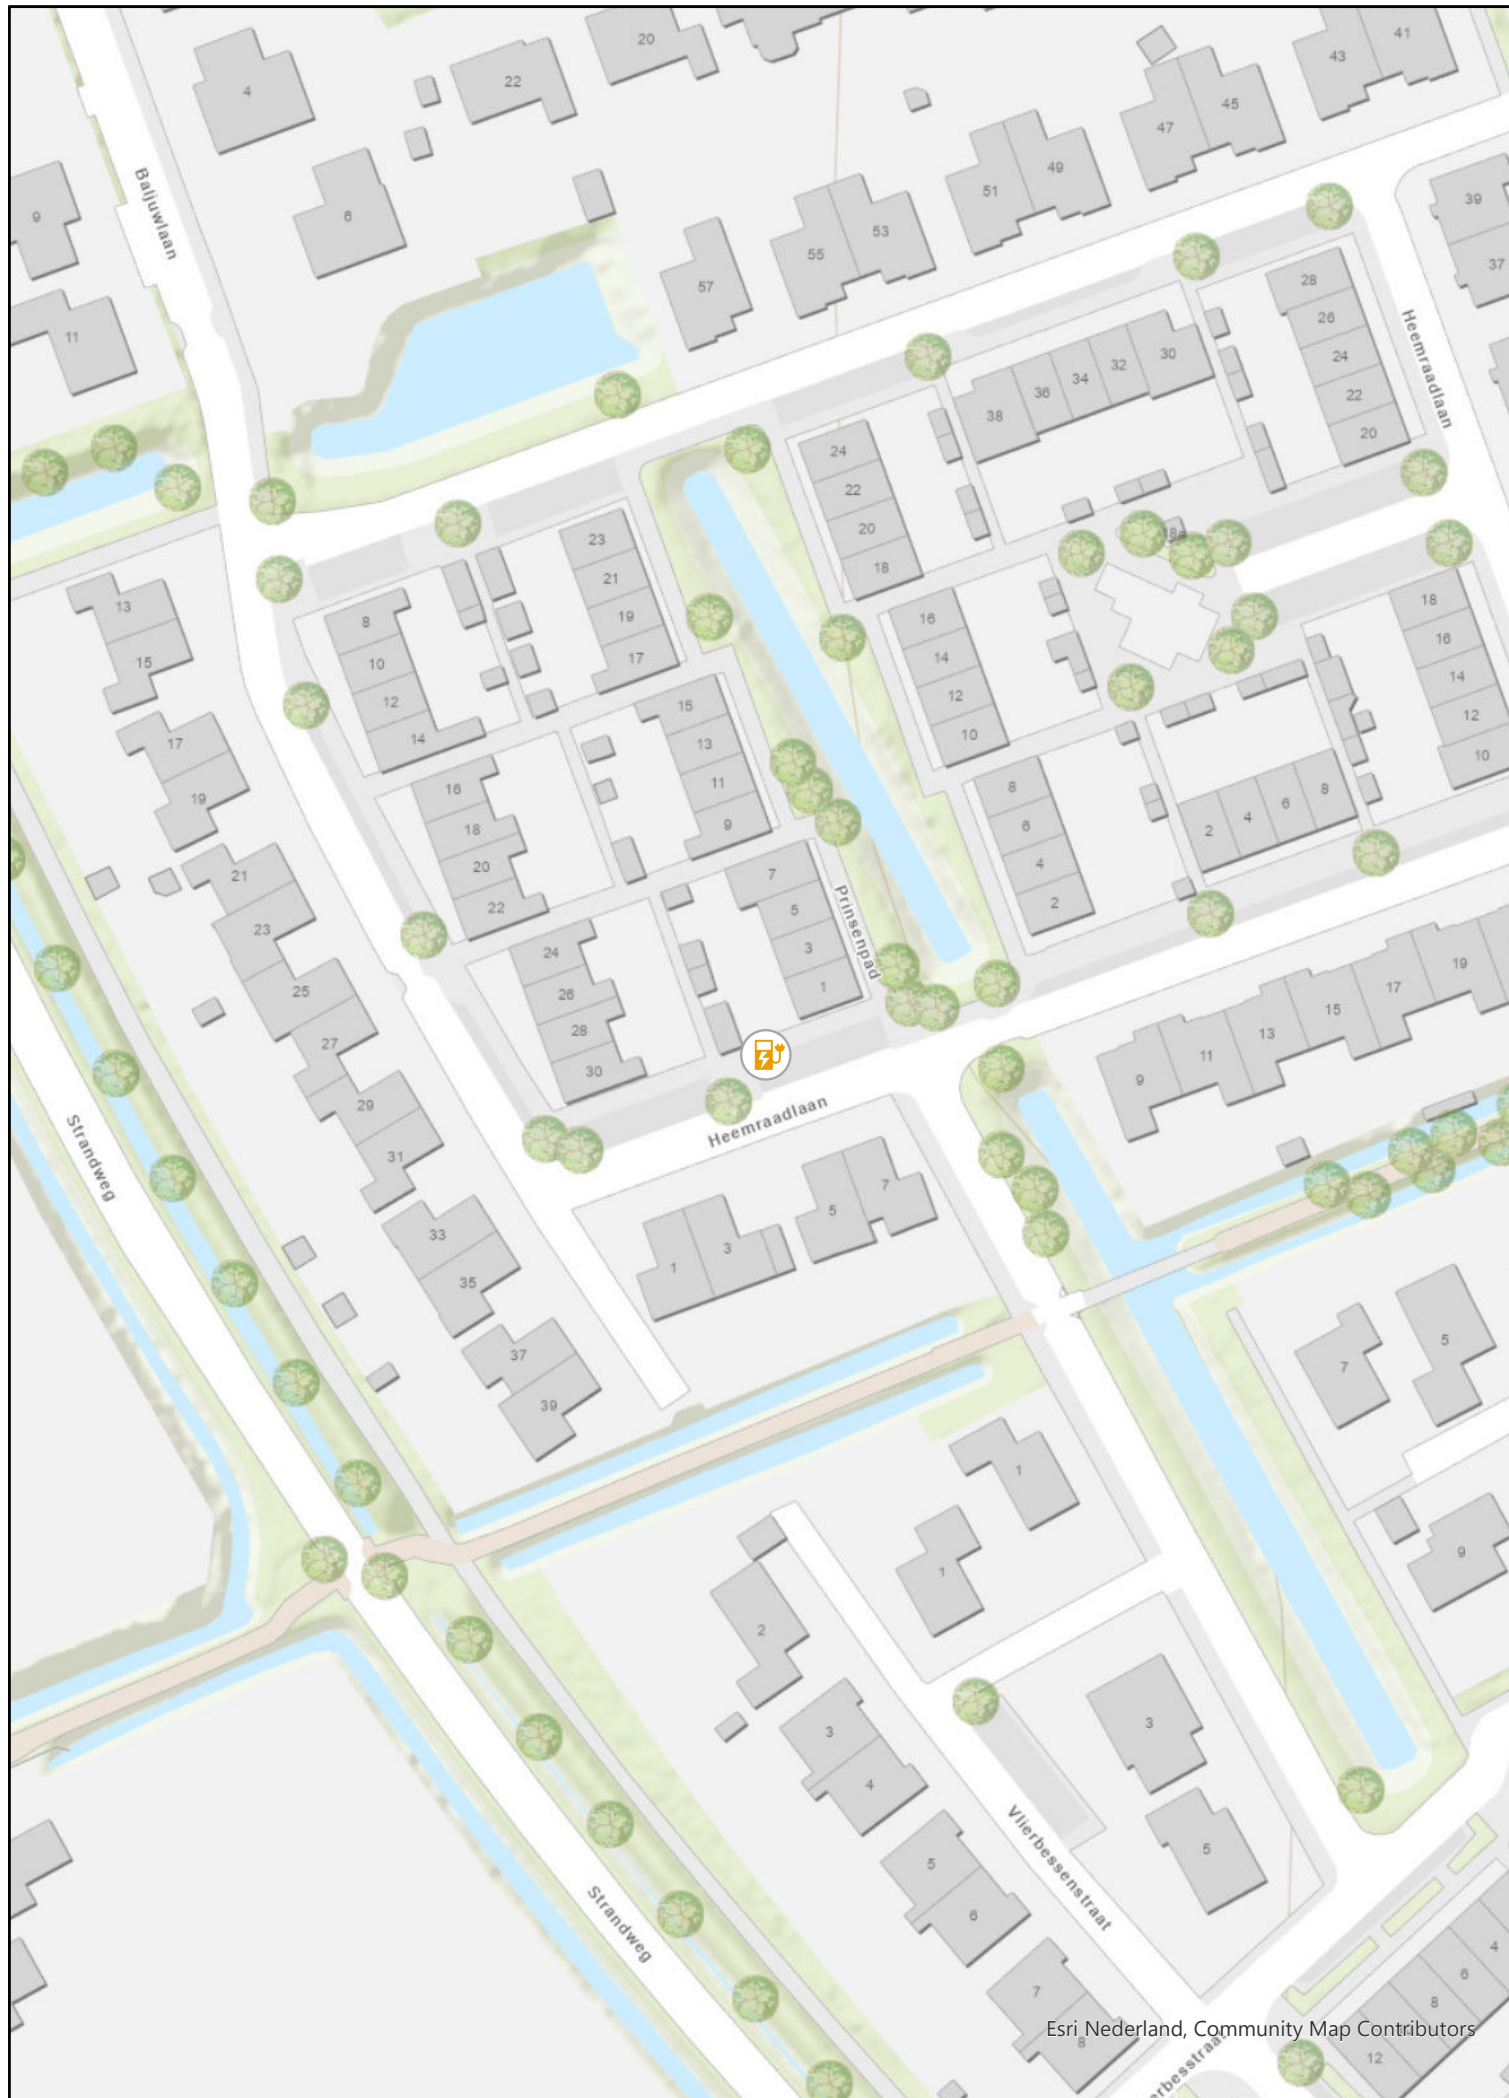


Tekening verkeersbesluit

Oplaadpunt elektrische voertuigen
Heemraadlaan 5 - Prinsenpad 1

Laadpalen

status

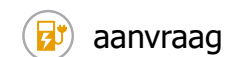

aanvraag

