
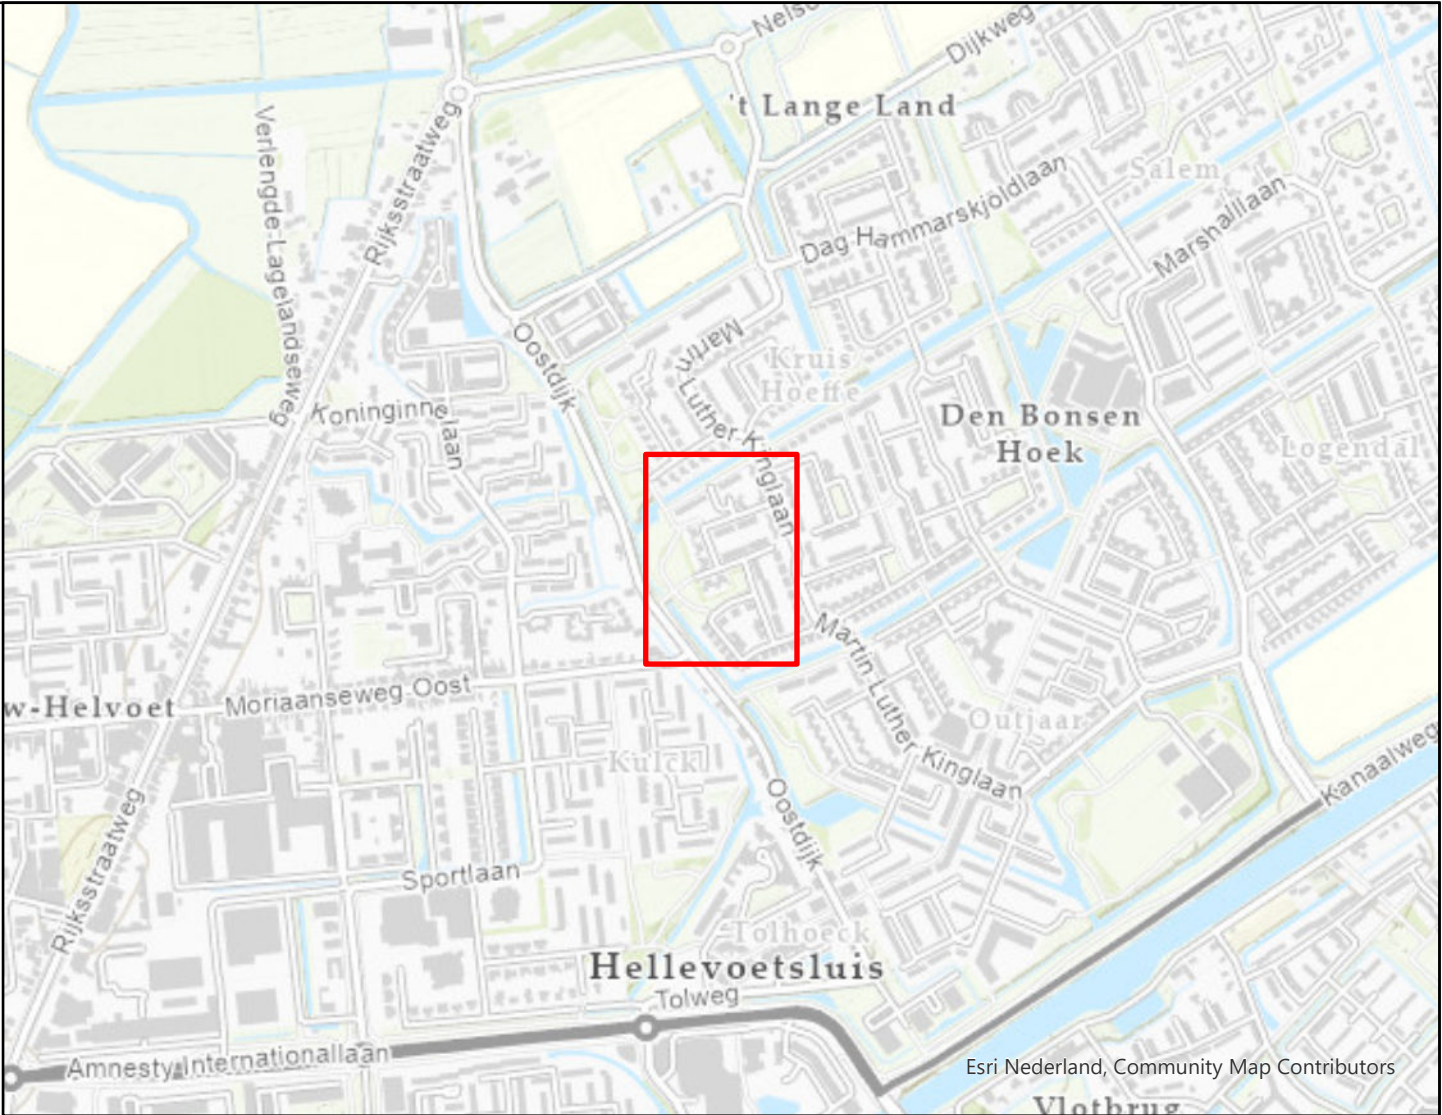


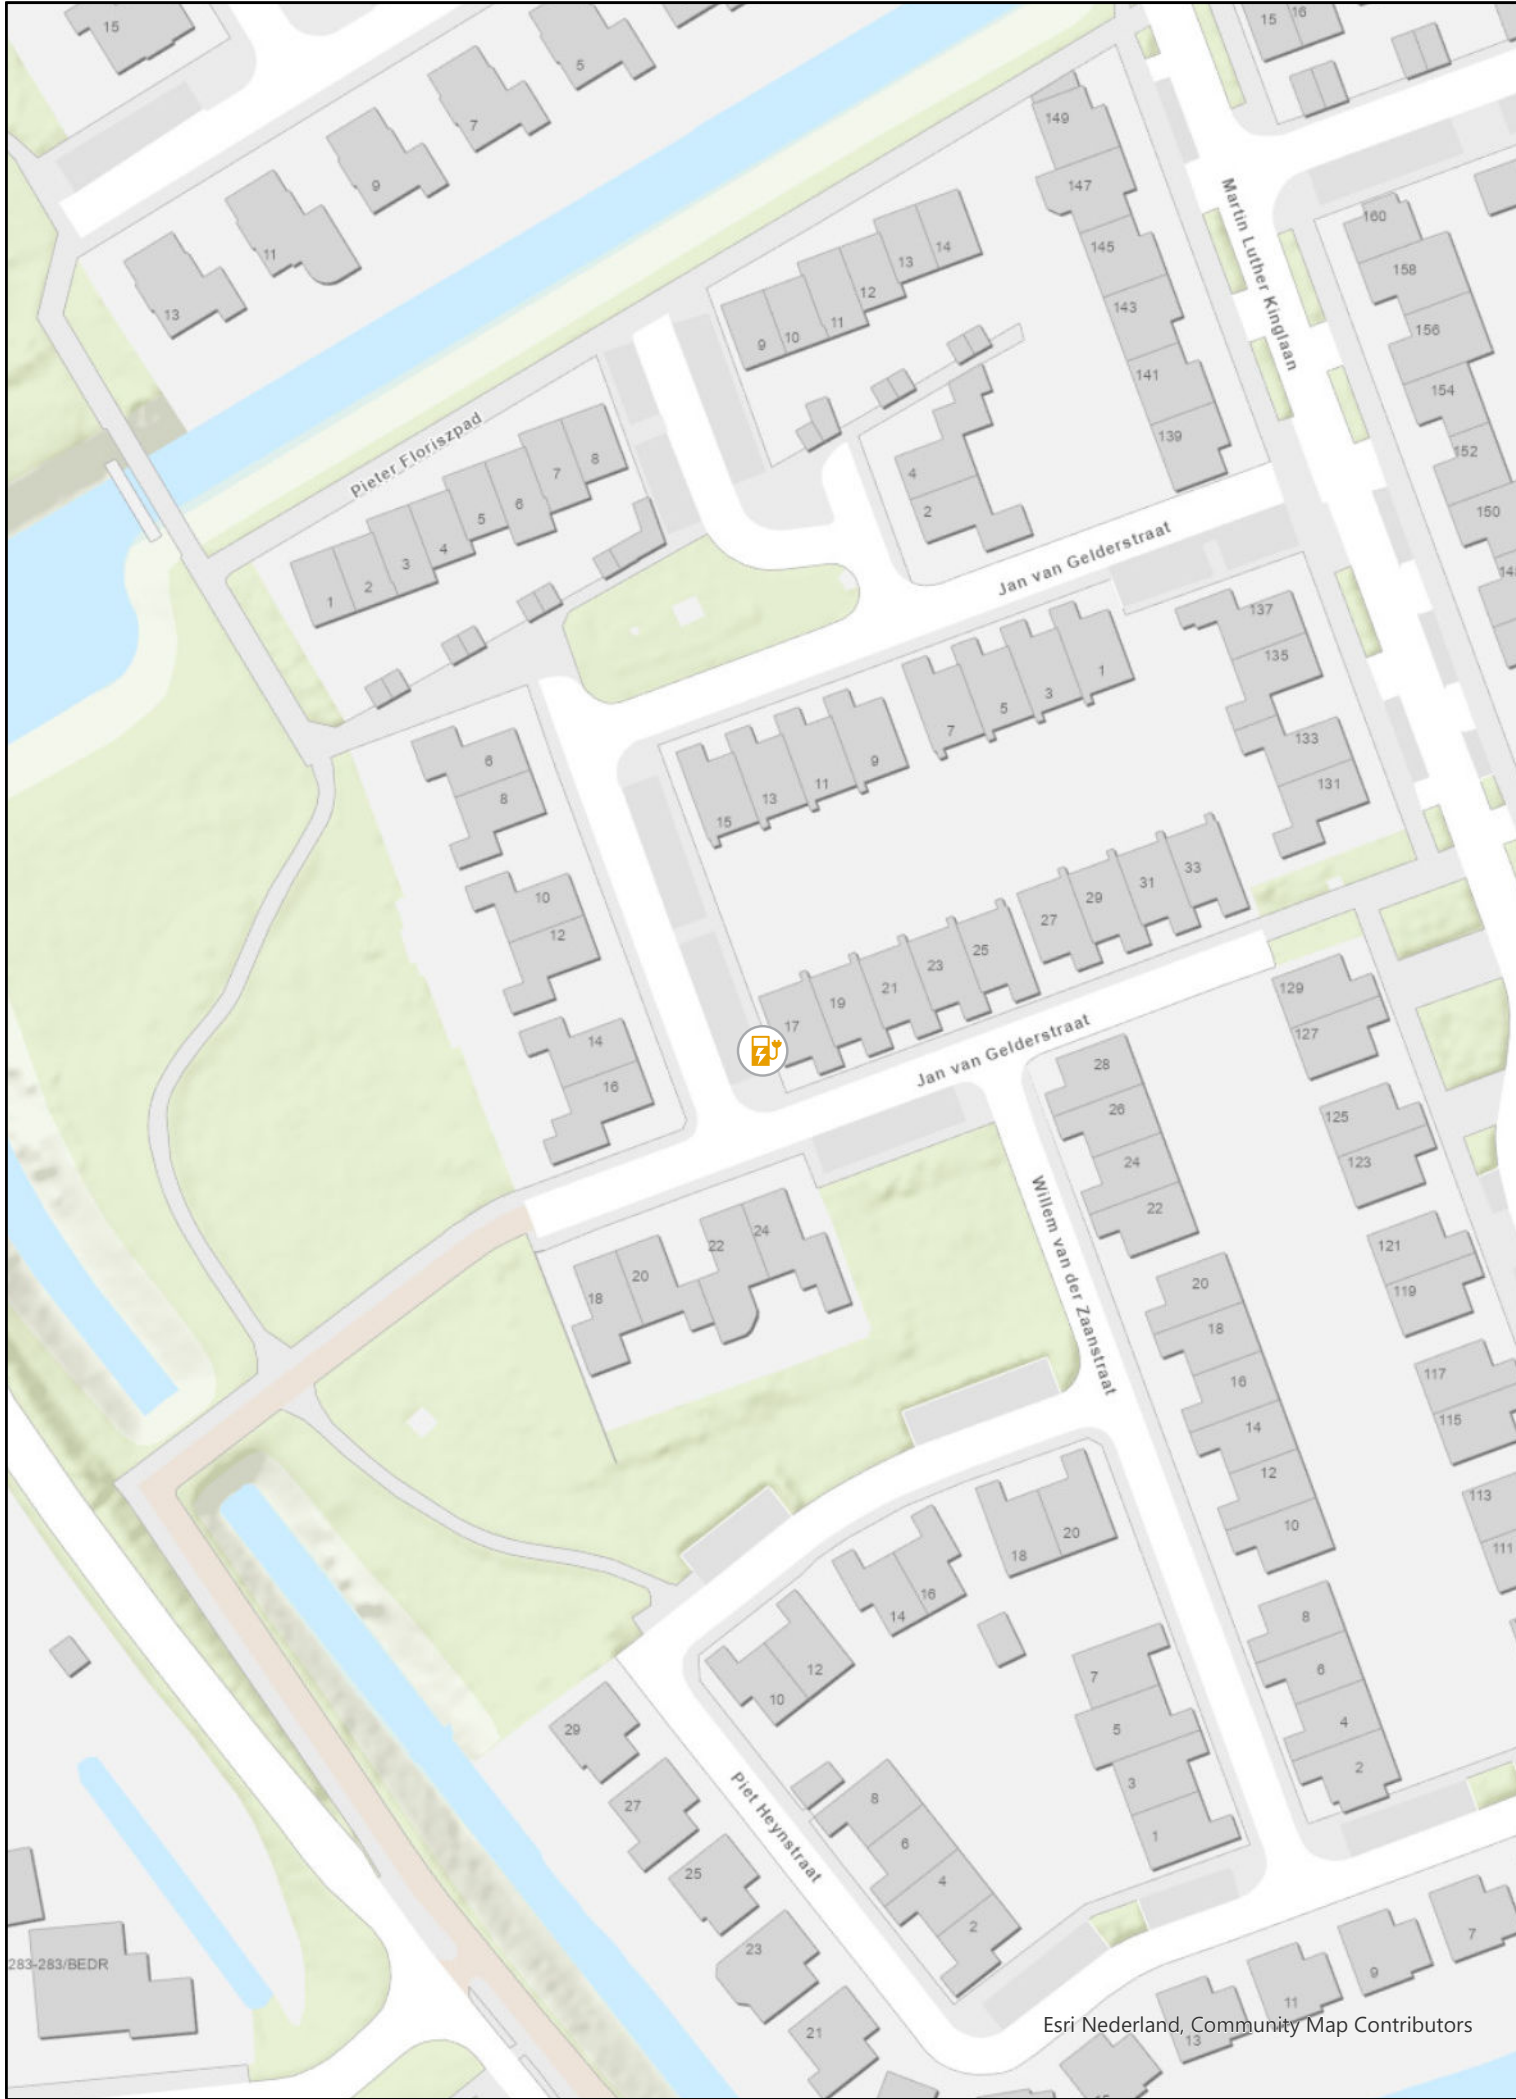

Tekening verkeersbesluit

Oplaadpunt elektrische voertuigen
Jan van Gelderstraat 17

Laadpalen
status

 aanvraag

