
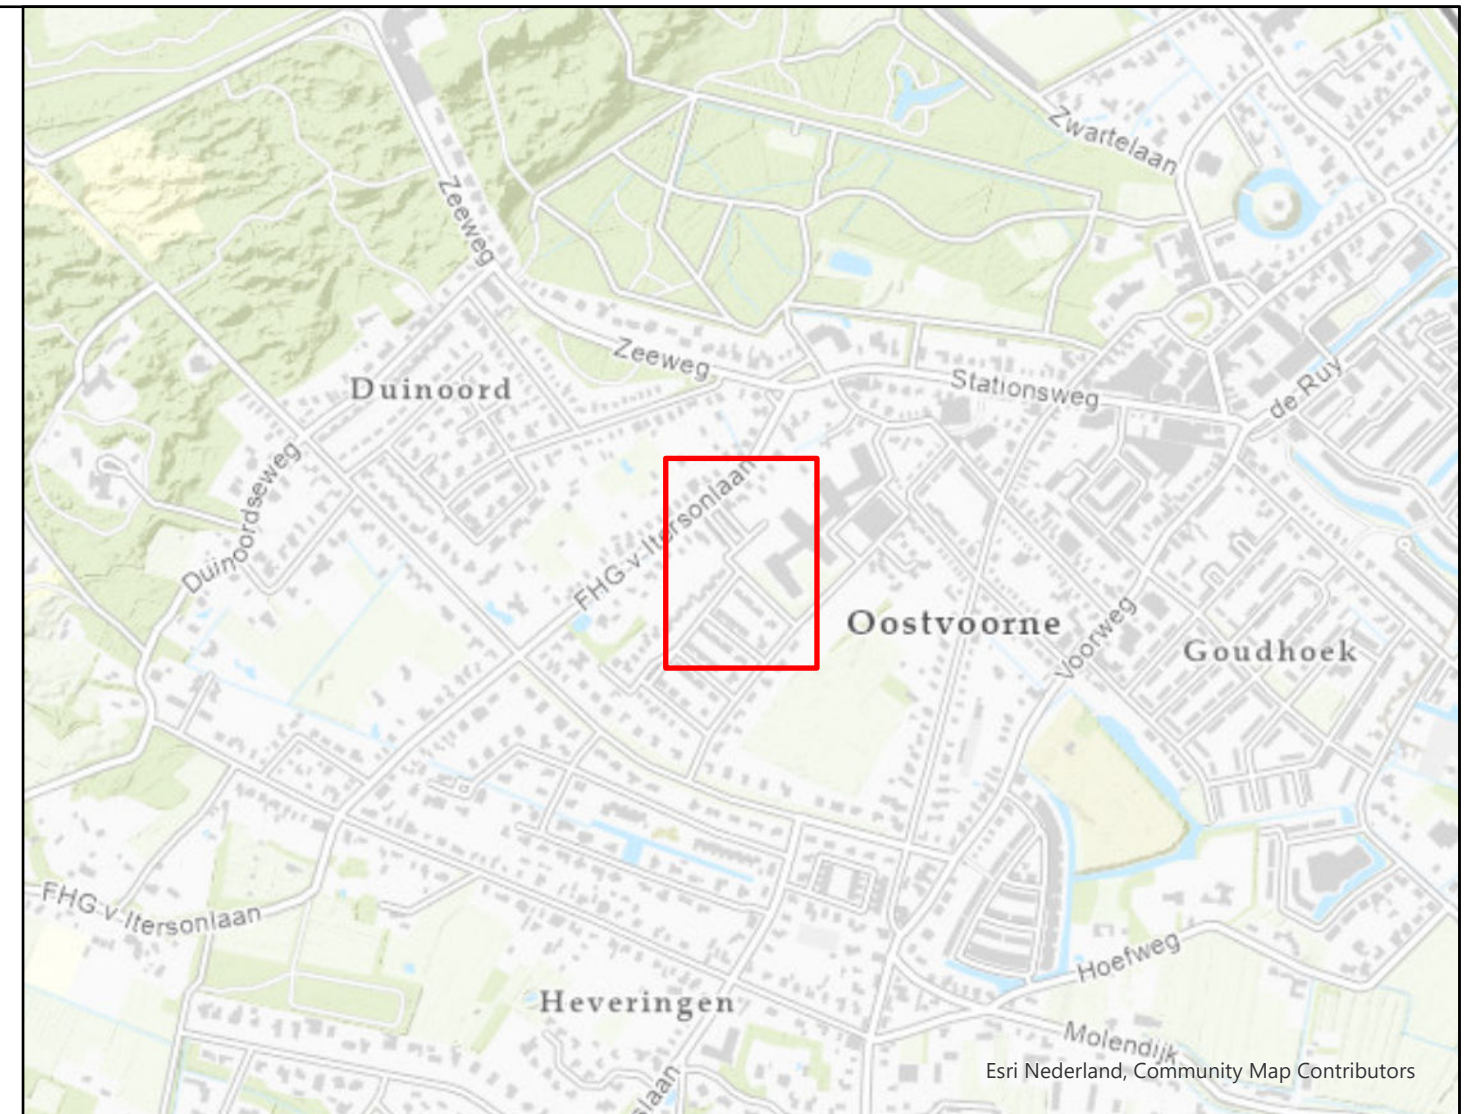


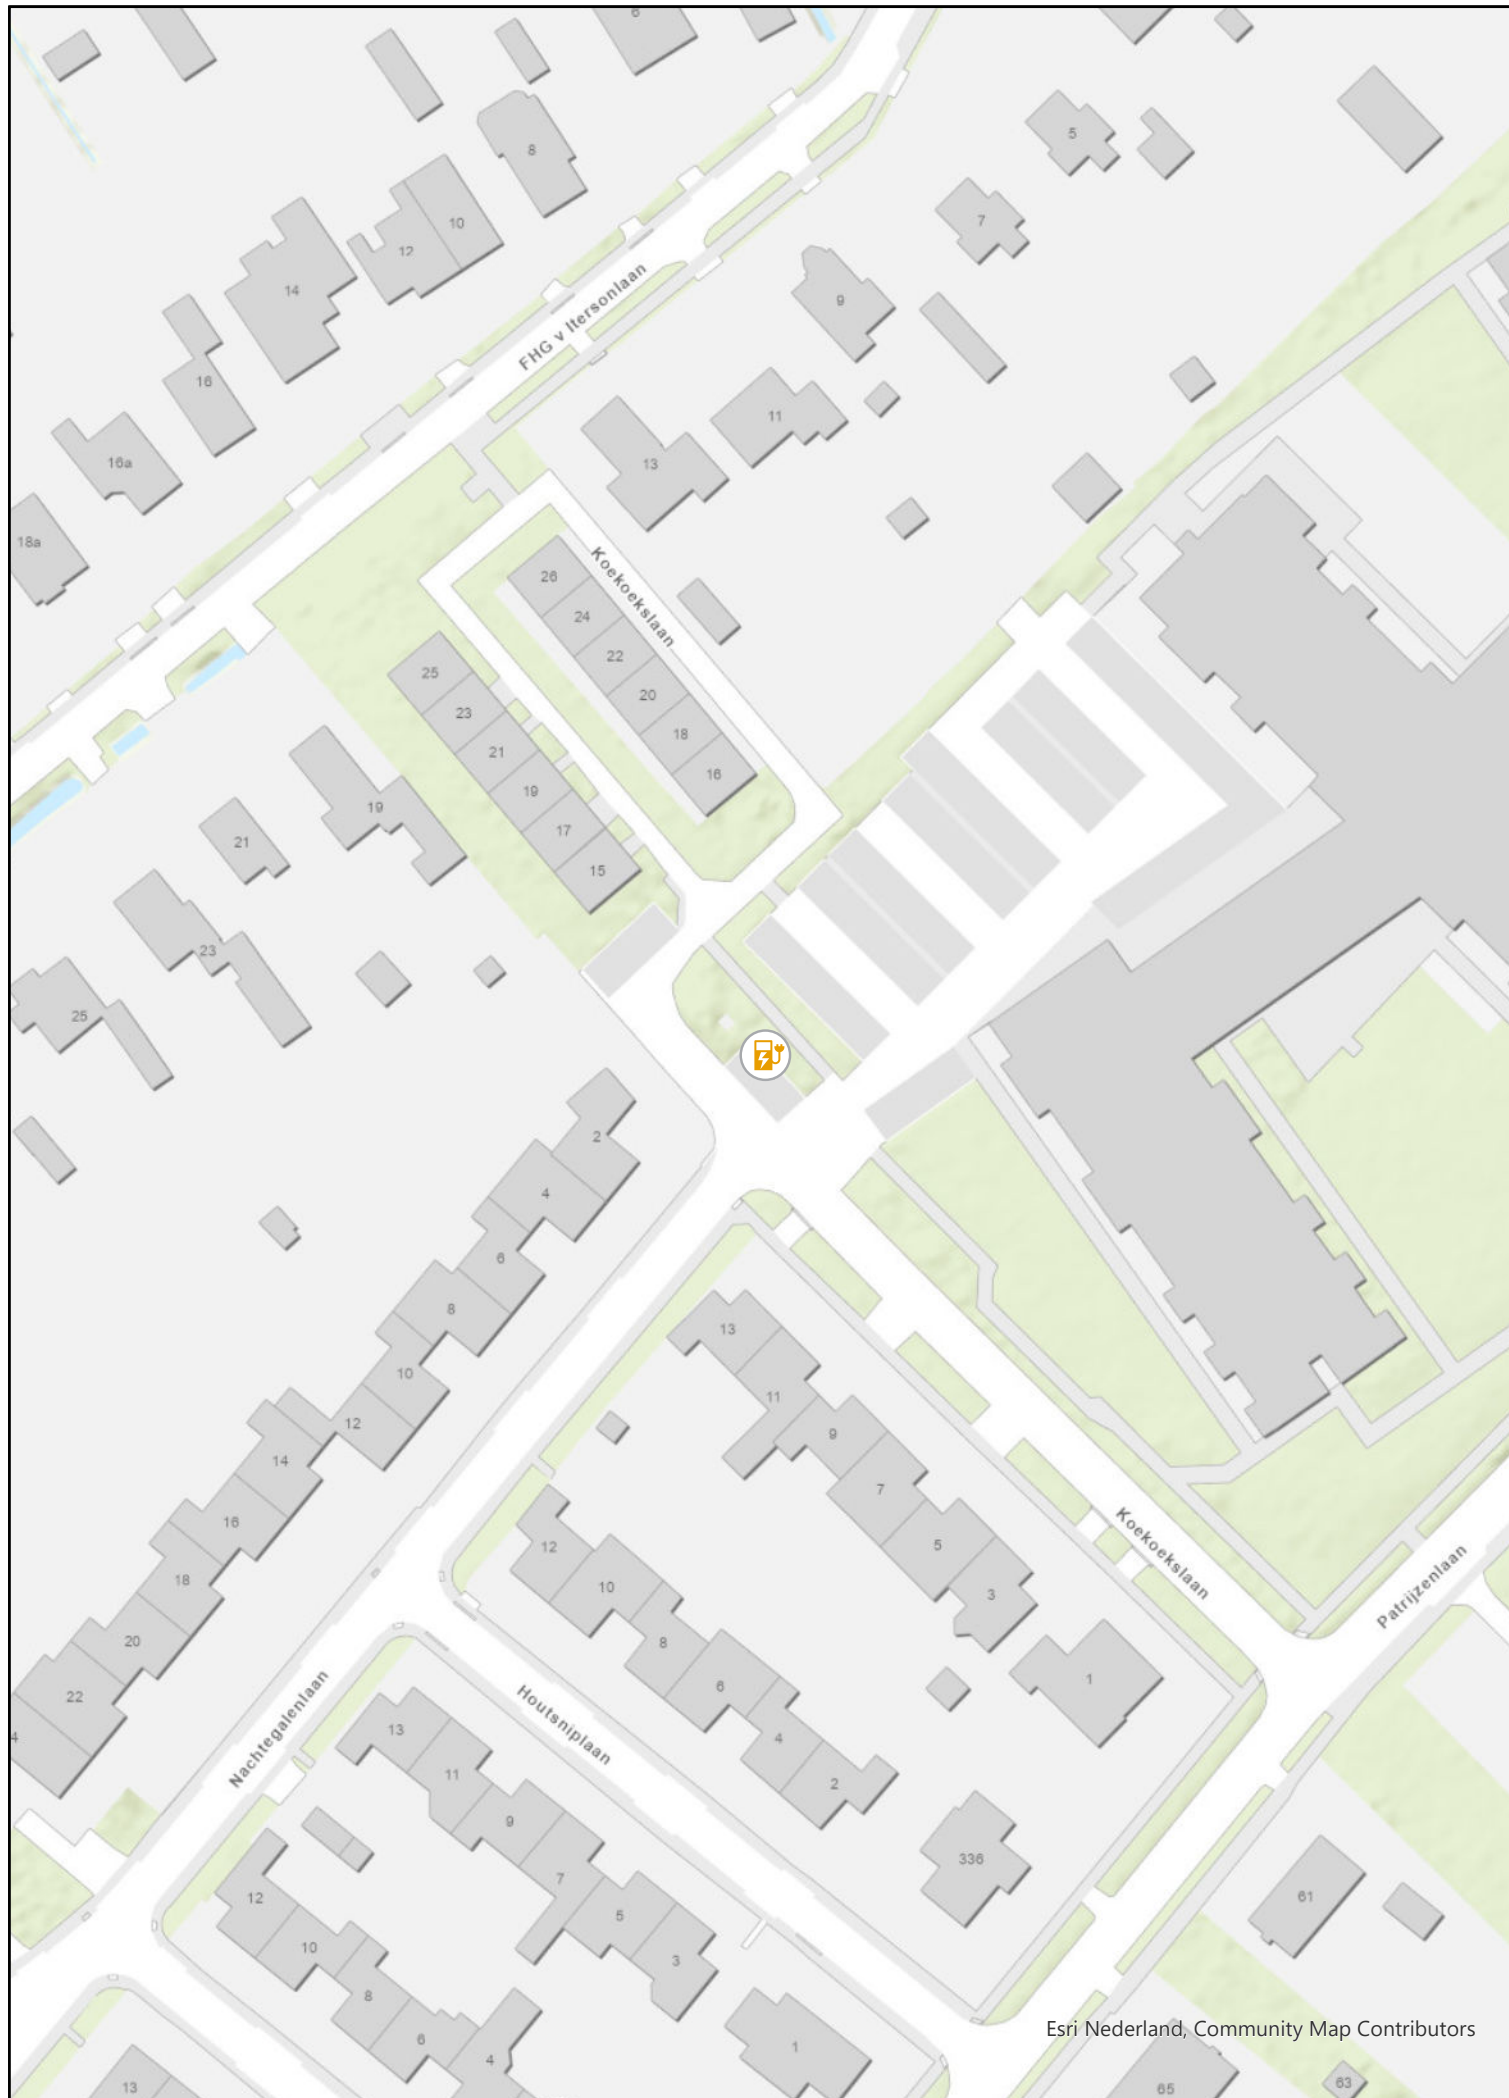


Tekening verkeersbesluit

Oplaadpunt elektrische voertuigen
Koekoekslaan - Nachtegaallaan 2

Laadpalen

status

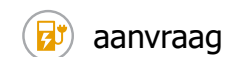

Tekening no.: 24-042-017

Print: 23-4-2024 07:19

Formaat: A3

Schaal 1:1.000