


Esri Nederland, Community Map Contributors

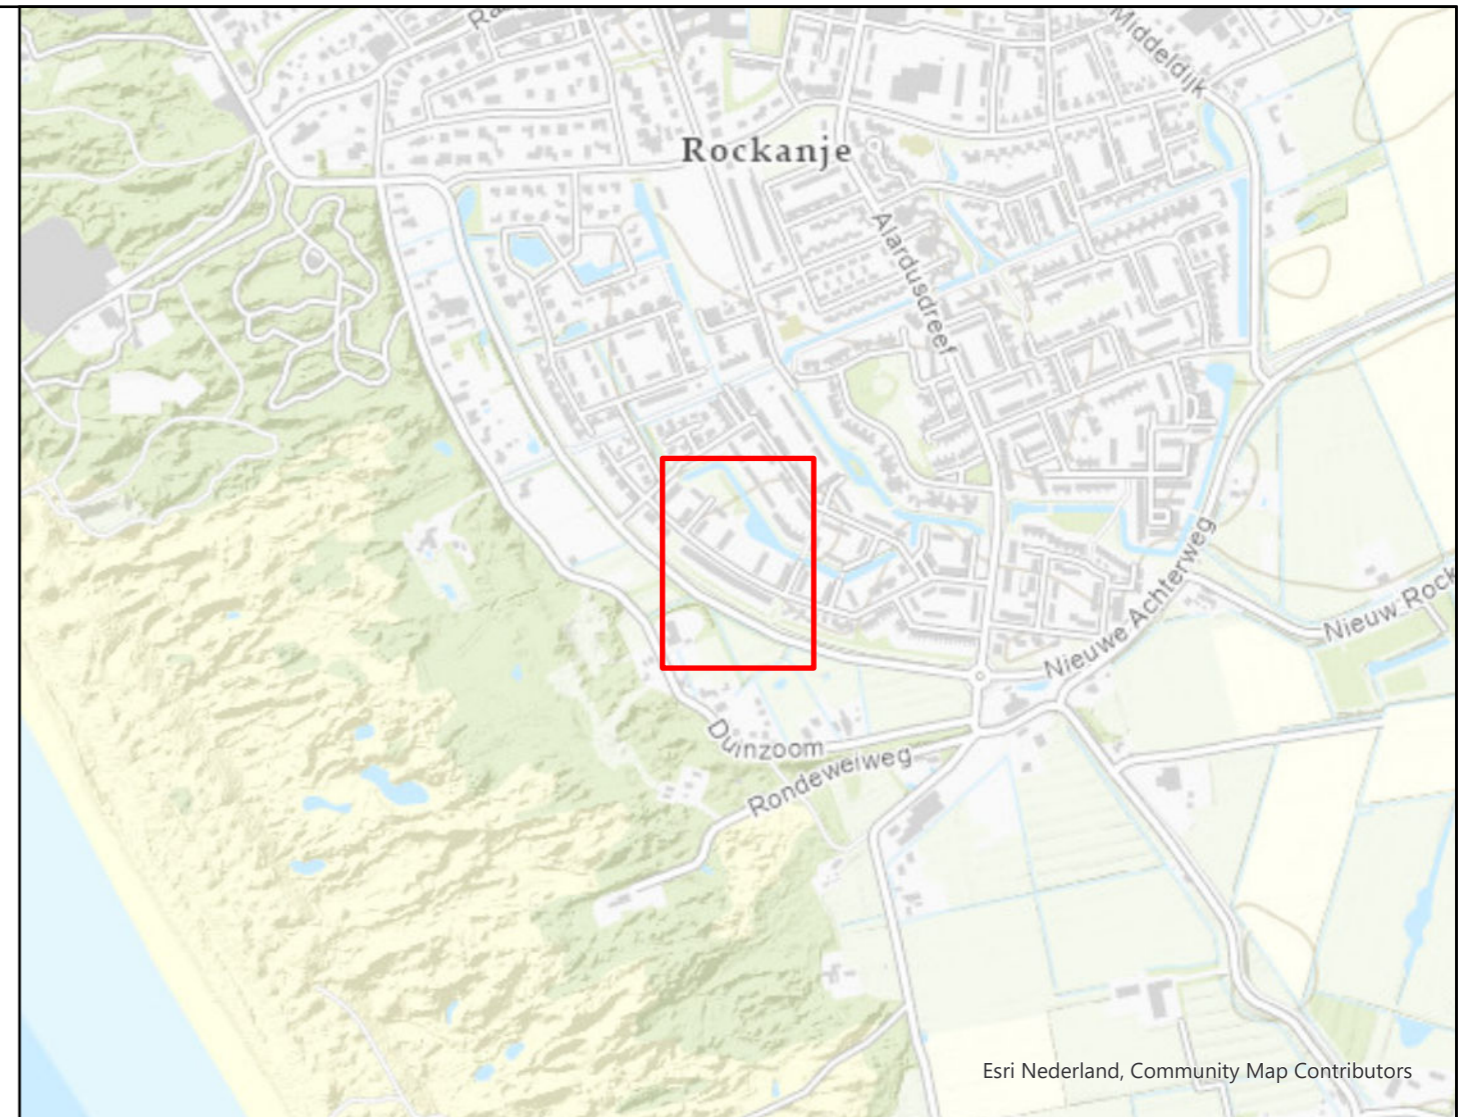

Esri Nederland, Community Map Contributors




Tekening verkeersbesluit

Oplaadpunt elektrische voertuigen
Morelstraat 74 TO

Laadpalen

status

 aanvraag



Tekening no.: 24-042-004

Print: 23-4-2024 07:19

Formaat: A3

Schaal 1:1.000