



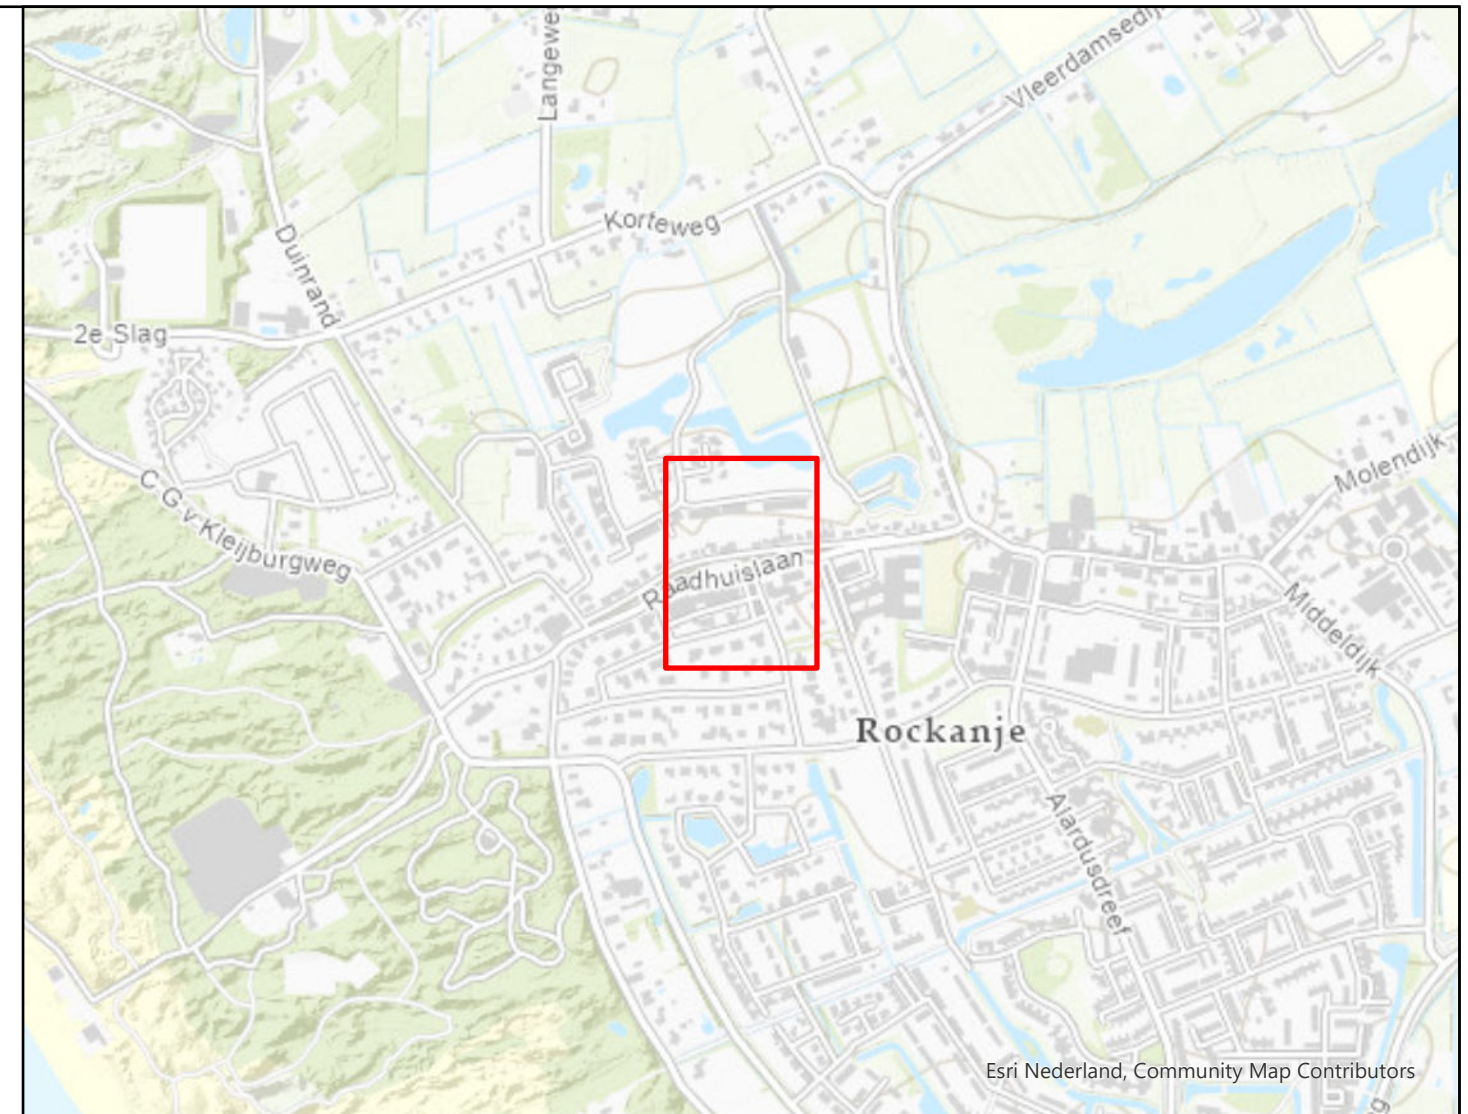

Tekening verkeersbesluit

Oplaadpunt elektrische voertuigen Raadhuislaan 12

Laadpalen
status

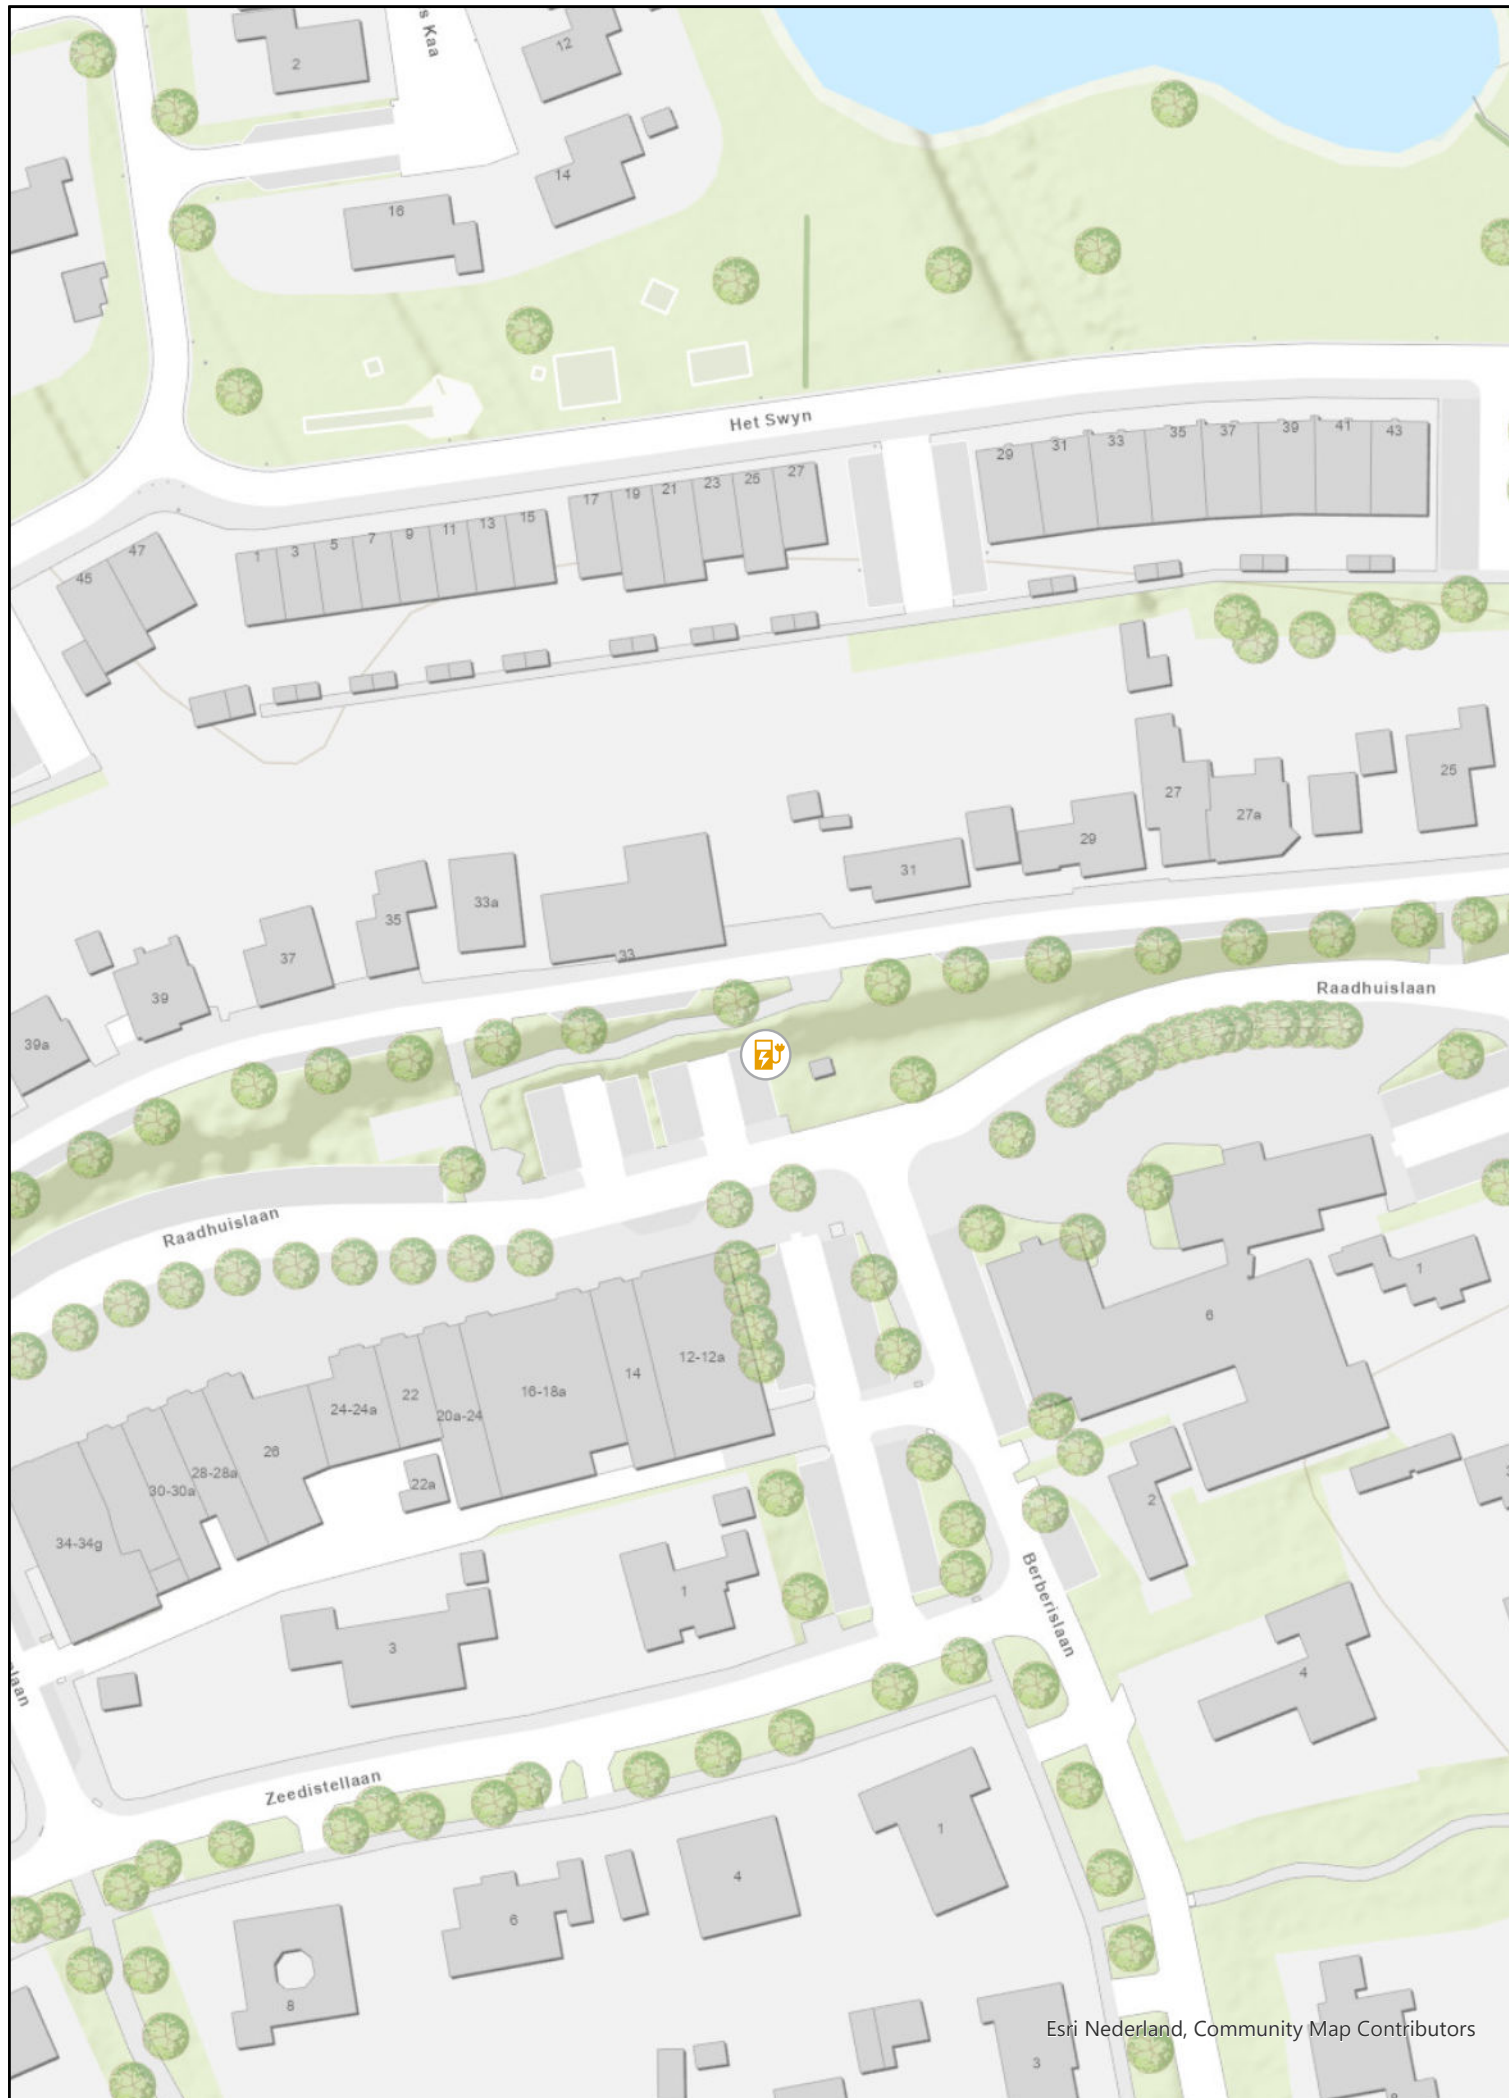