



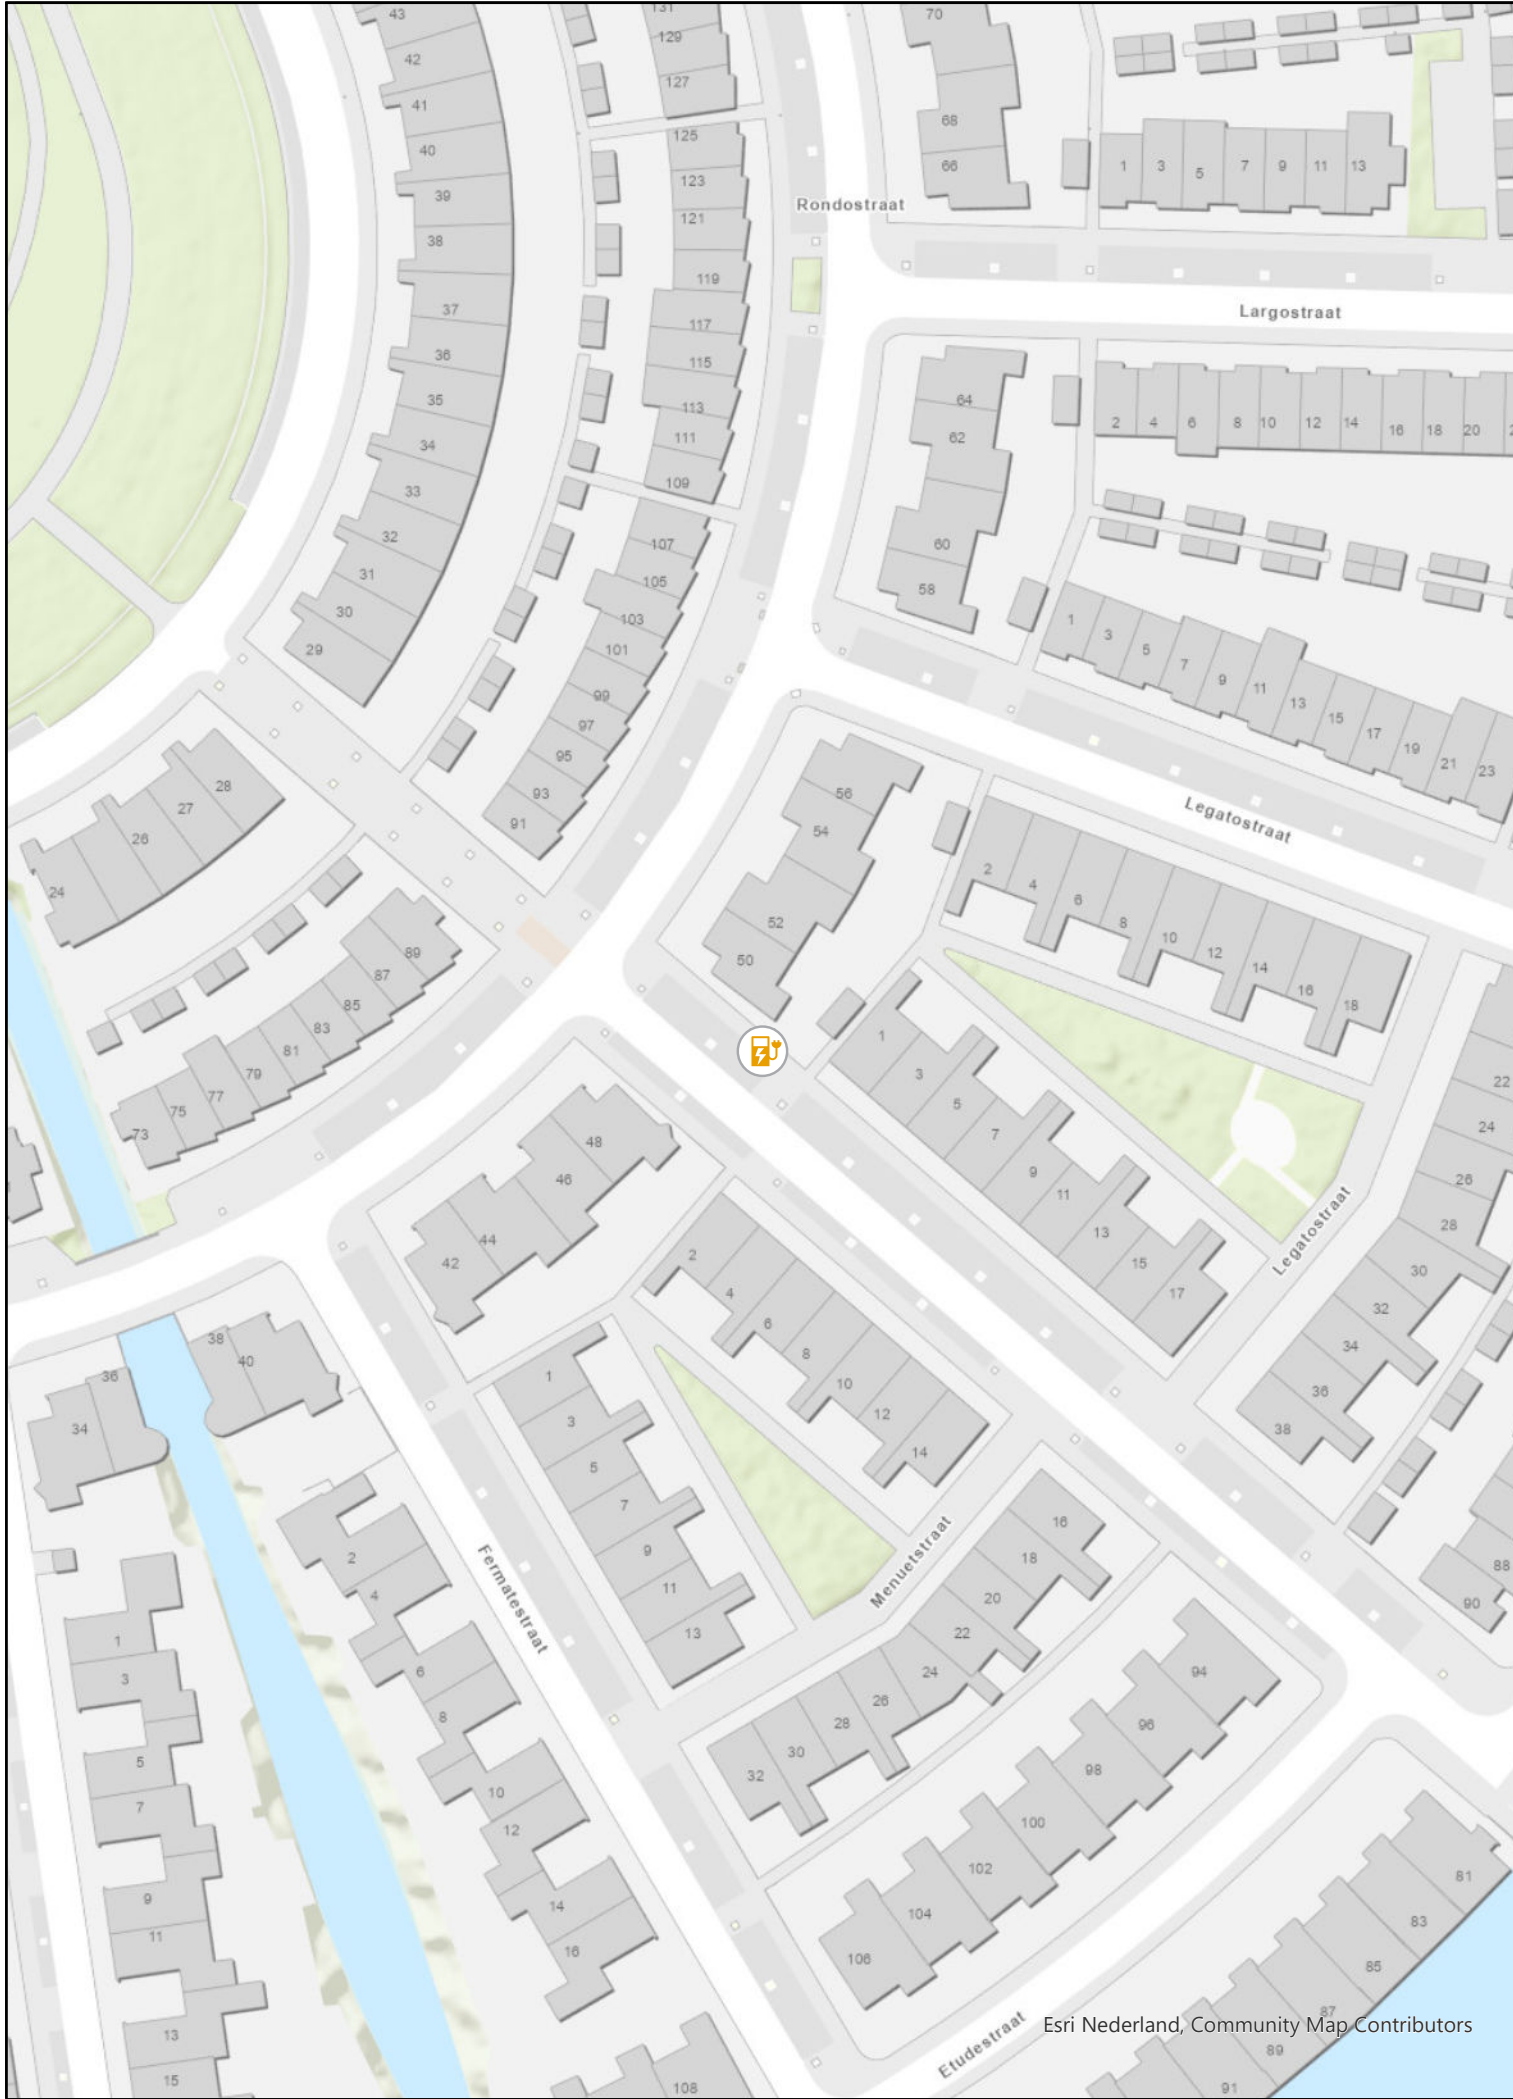

Tekening verkeersbesluit

Oplaadpunt elektrische voertuigen
Rondostraat 50 - Menuetstraat

Laadpalen
status

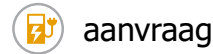

aanvraag

