


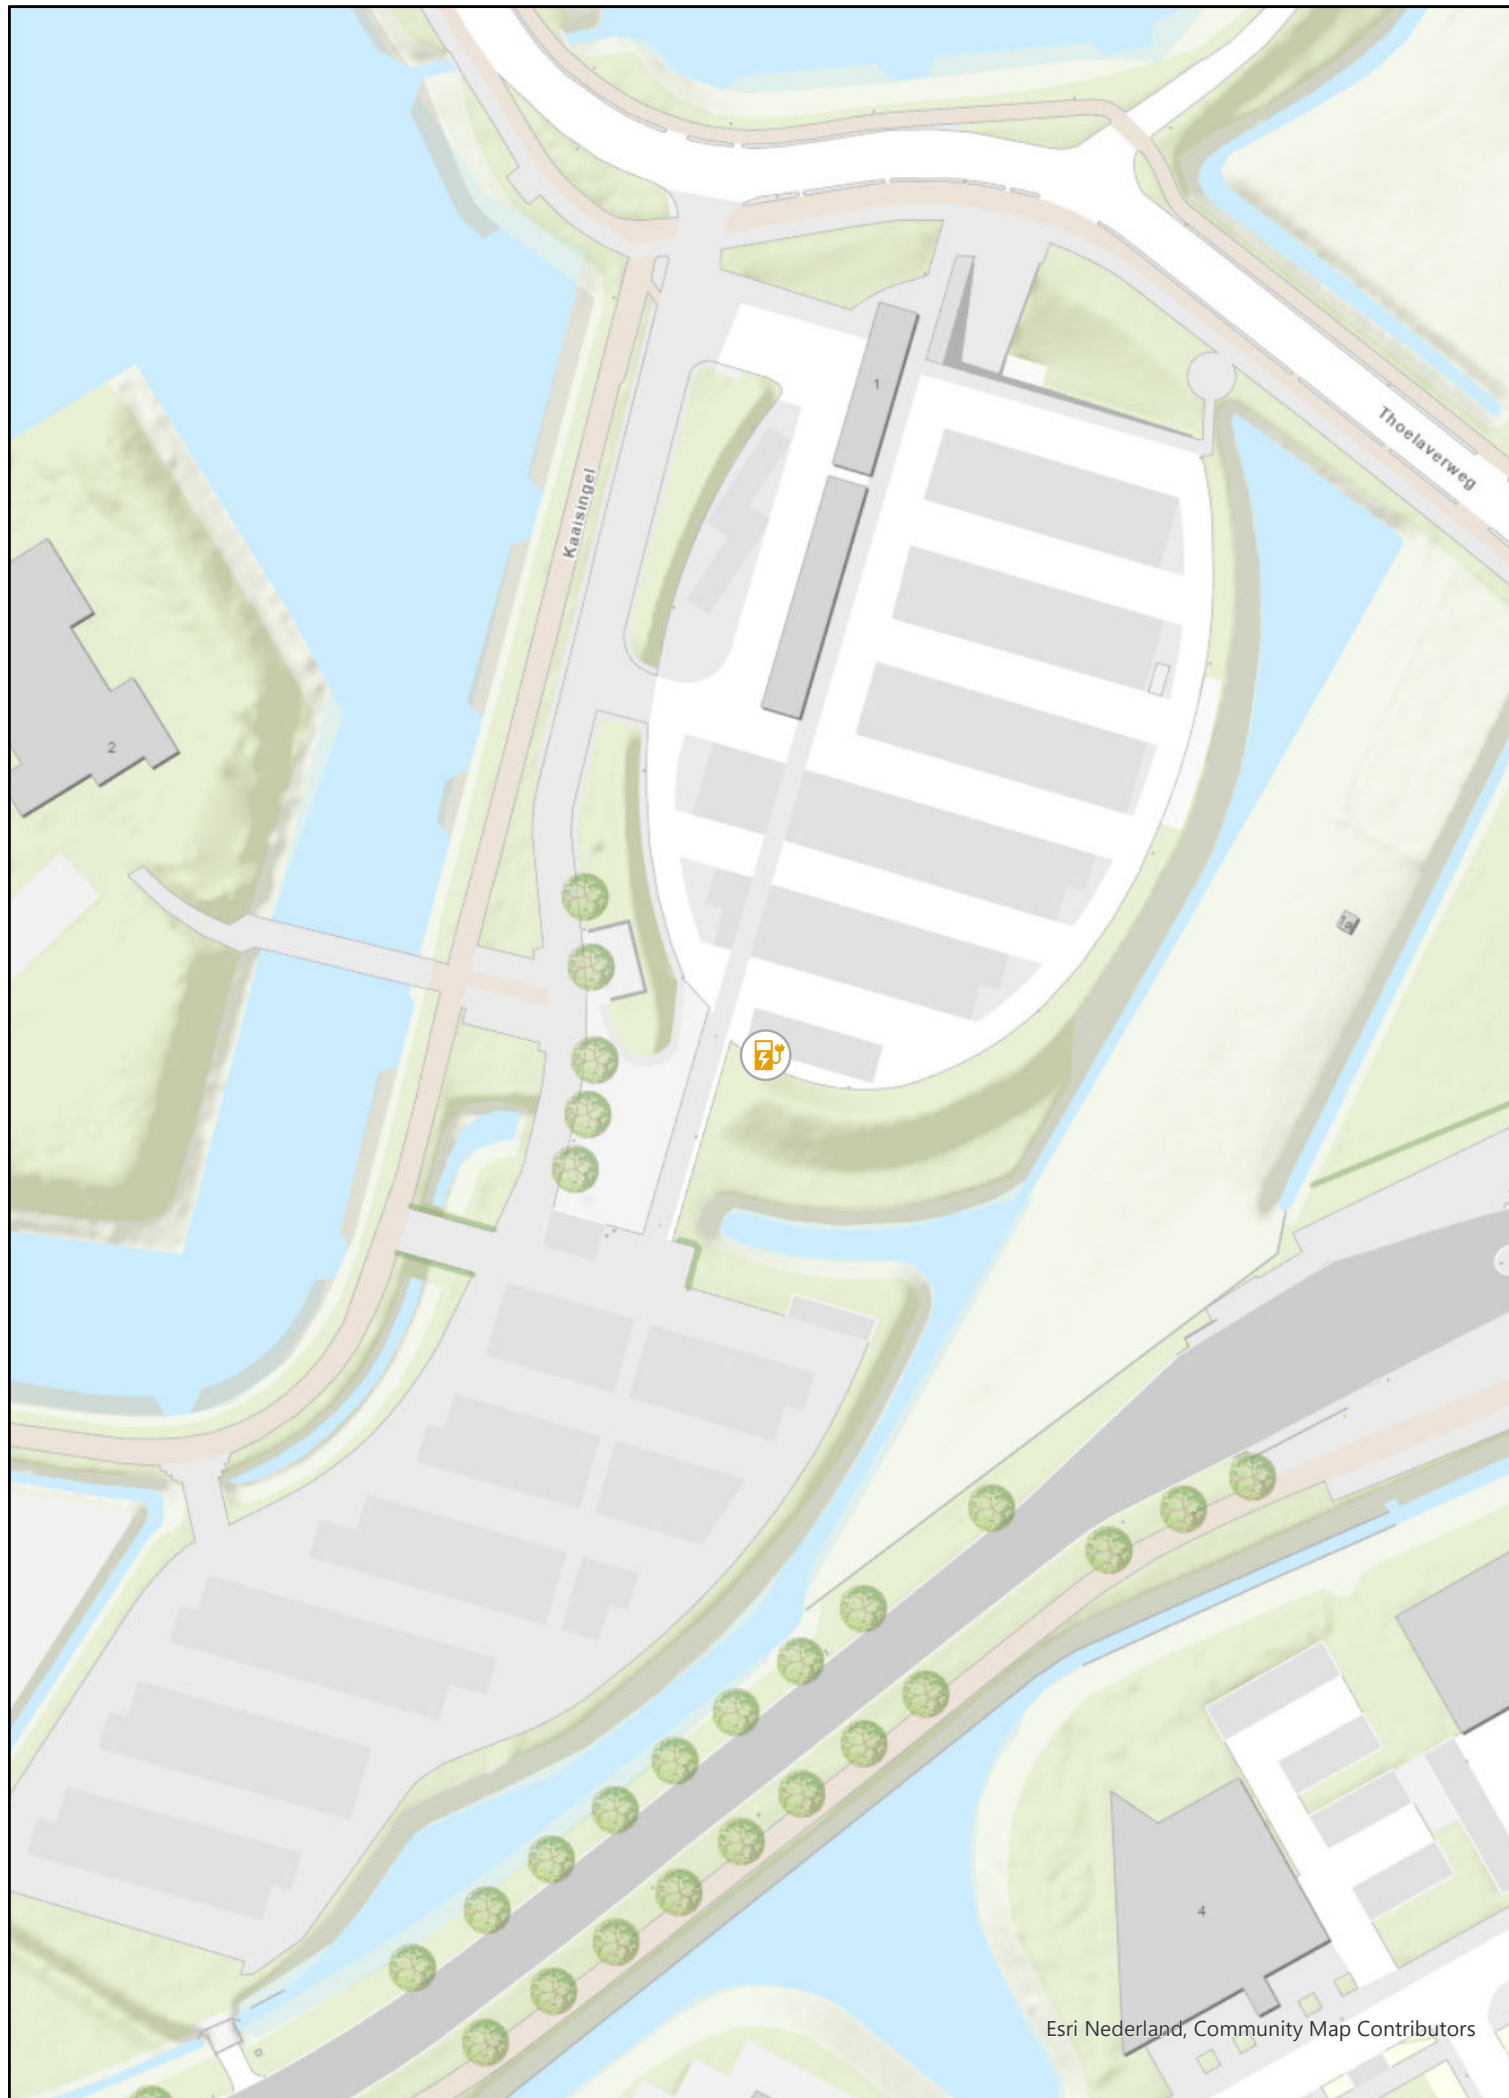

Tekening verkeersbesluit

Oplaadpunt elektrische voertuigen
Thoelaverweg 1

Laadpalen
status

