


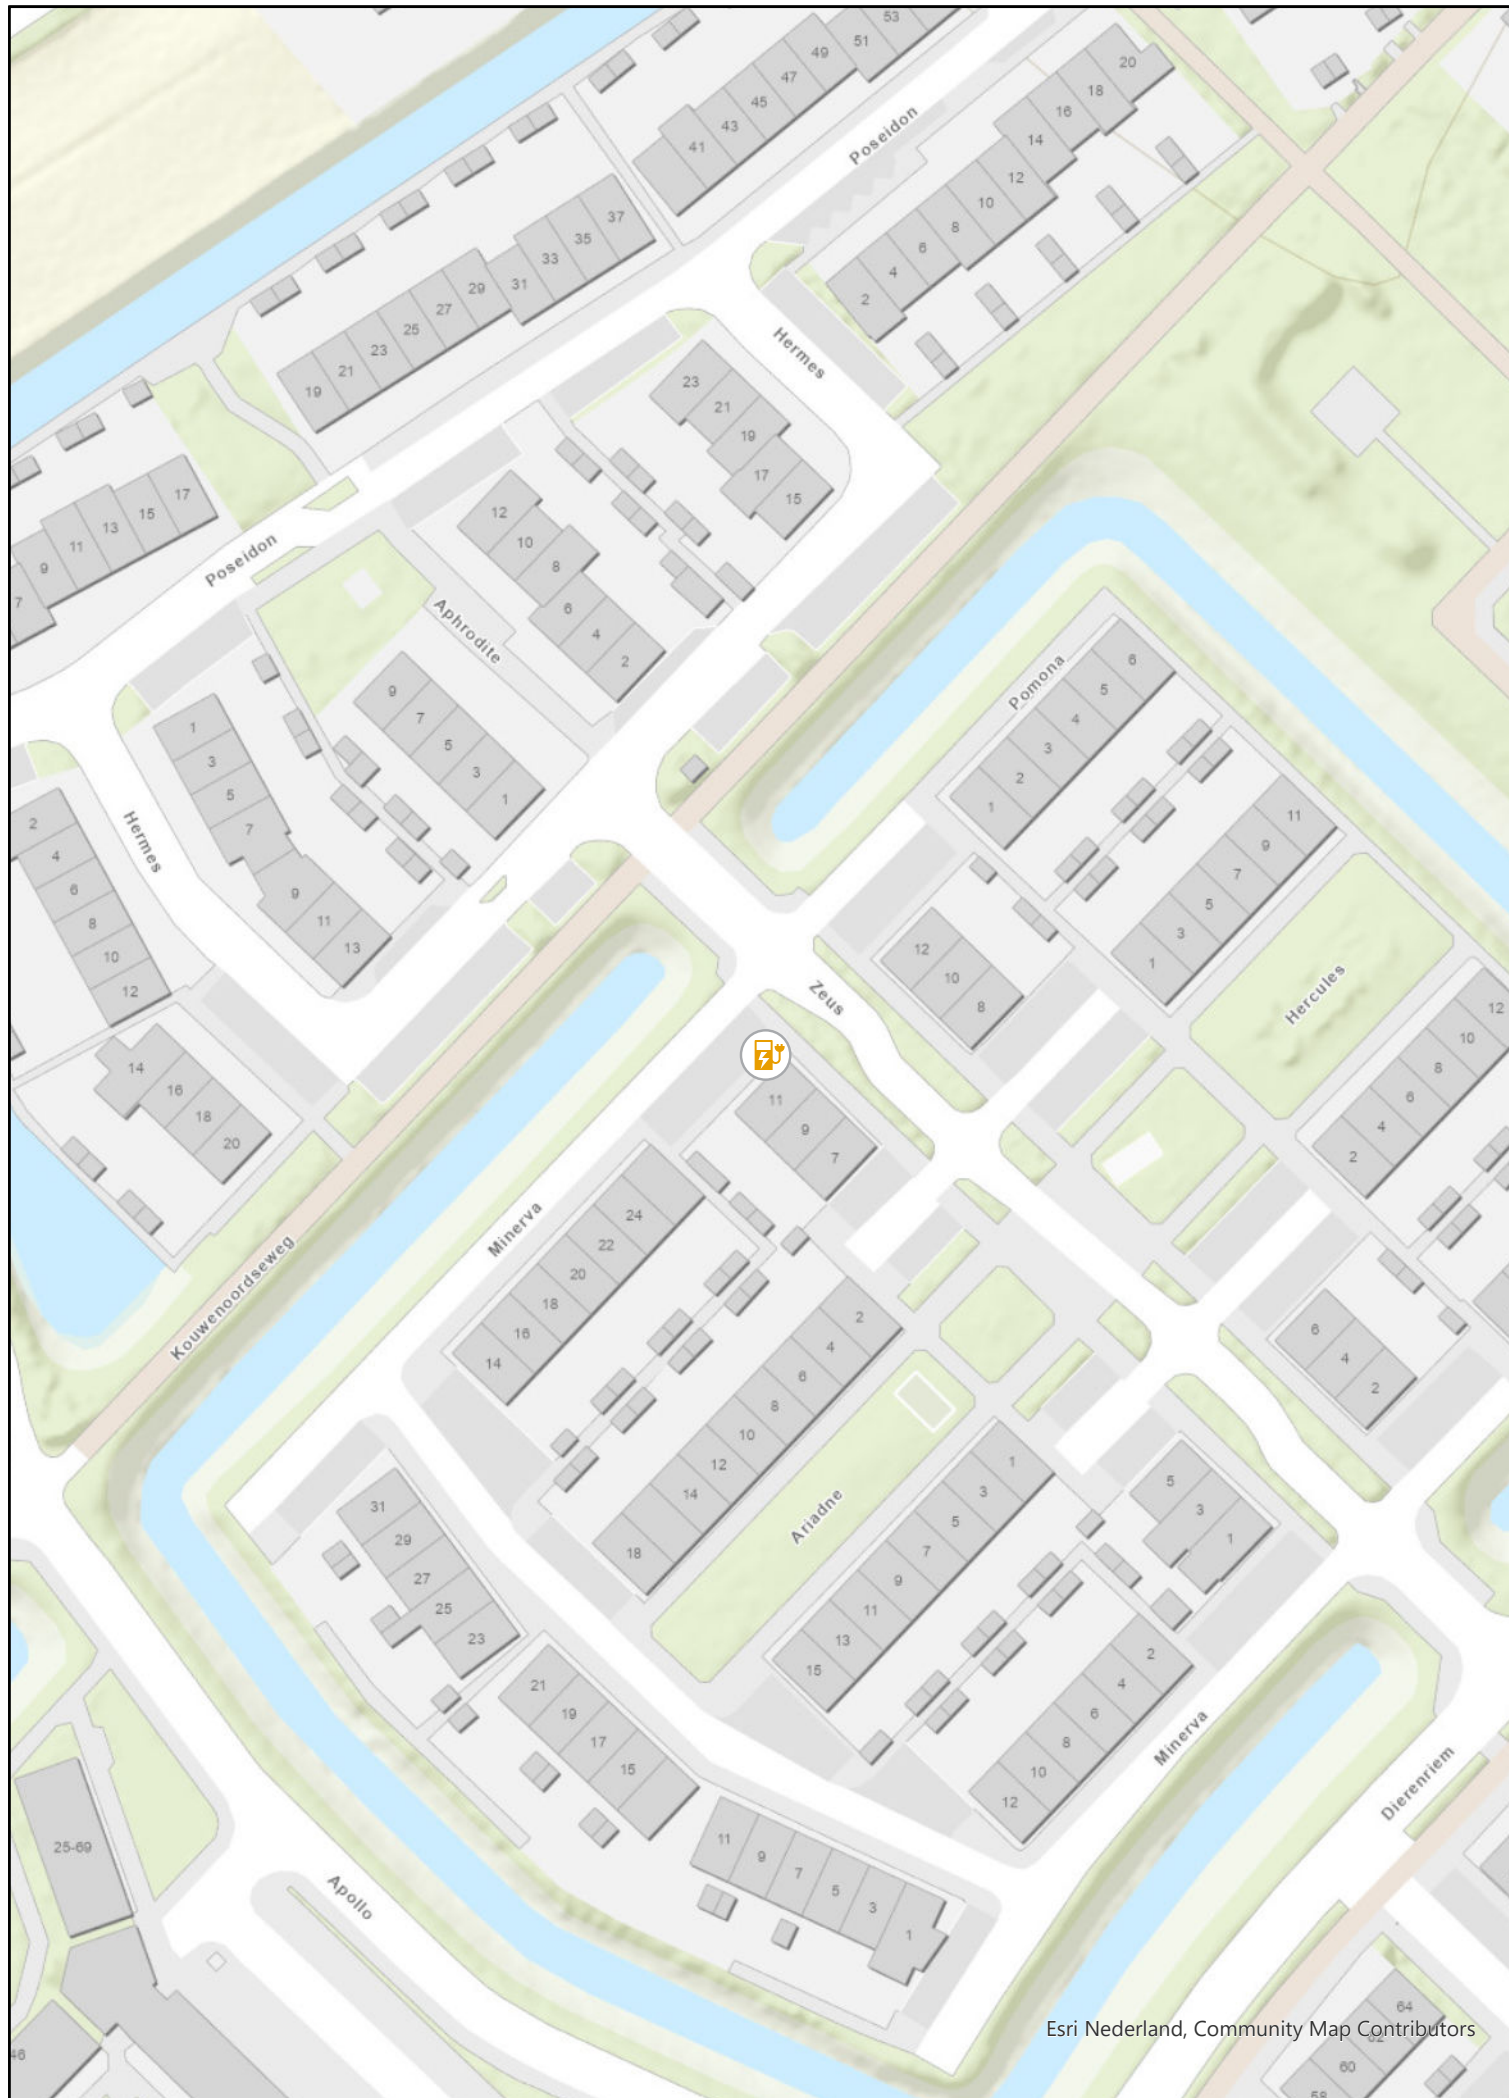

Tekening verkeersbesluit

Oplaadpunt elektrische voertuigen

Zeus 11

Laadpalen

status

 aanvraag



Tekening no.: 24-042-011

Print: 23-4-2024 07:19

Formaat: A3

Schaal 1:1.000