
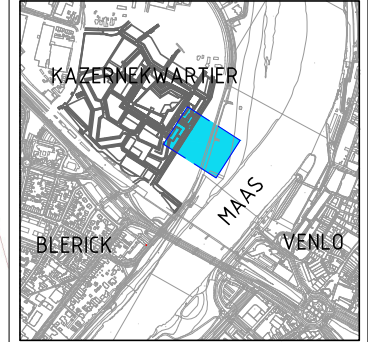


0 1 2 3 4 5 6 7 8 9 10

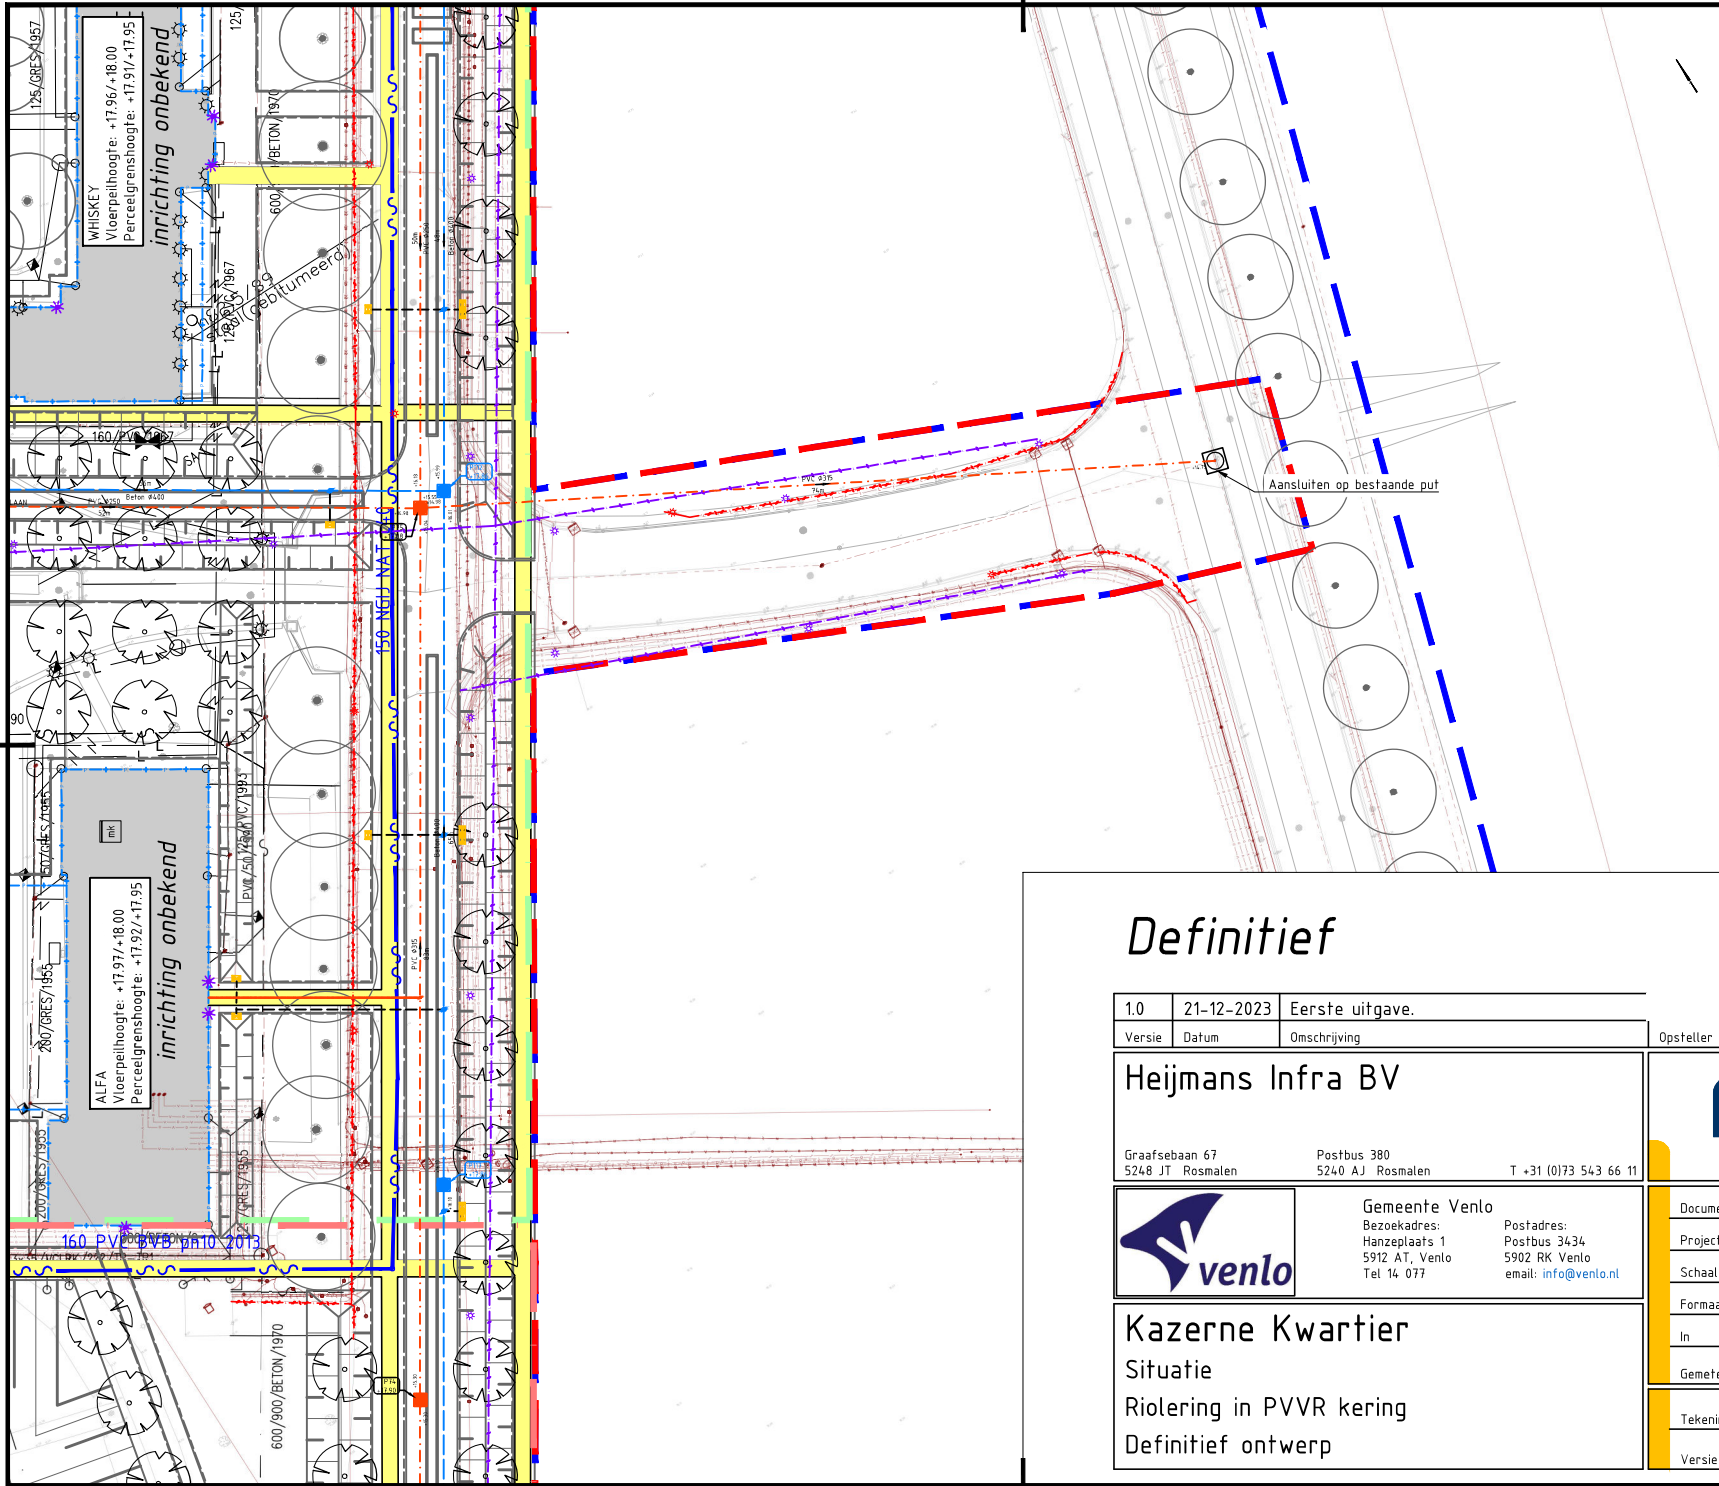

Gekoppelde Xrefs (d.d. 21-12-2023):
 xref-alg_kzkw_inrichting ontwikkelvelden.dwg (17-11-2023)
 xref-bep_kzkw_beplantingsplan.dwg (14-12-2023)
 xref-bgt_kzkw_bgt omgeving.dwg (23-06-2023)
 xref-dtm_kzkw_inmeting-2d.dwg (23-06-2023)
 xref-dwm_kzkw-2d.dwg (11-12-2023)
 xref-gzm_kzkw_grenzen.dwg (15-12-2023)
 xref-klm_kzkw_defensieleidingen.dwg (29-11-2023)
 xref-klm_kzkw_klic.dwg (16-10-2023)
 xref-klm_kzkw_nieuw tracé wml.dwg (15-12-2023)
 xref-klm_kzkw_nutstracé.dwg (14-12-2023)
 xref-ovl_kzkw_verlichtingsplan.dwg (16-10-2023)
 xref-txt-kzkw_teksten.dwg (16-10-2023)
 xref-whh_kzkw_hwa-vwa samengevoegd.dwg (14-12-2023)

Definitief

1.0	21-12-2023	Eerste uitgave.			
Versie	Datum	Omschrijving	Opsteller	Gecontroleerd	Geautoriseerd
Heijmans Infra BV					
Graafsebaan 67 5248 JT Rosmalen			Postbus 380 5240 AJ Rosmalen T +31 (0)73 543 66 11		
			Gemeente Venlo Bezoekadres: Hanzeplaats 1 5912 AT, Venlo Tel 14 077		
Postadres: Postbus 3434 5902 RK Venlo email: info@venlo.nl			Documentsoort Tekening Projectnummer G.021191 Schaal 1 : 200 Formaat A3 In 01 bladen, blad nr. 01 Gemeten		
Kazerne Kwartier Situatie Riolering in PVVR kering Definitief ontwerp			Tekeningnummer 2200-2000-TEK-SI-002 Versie 1.0		