



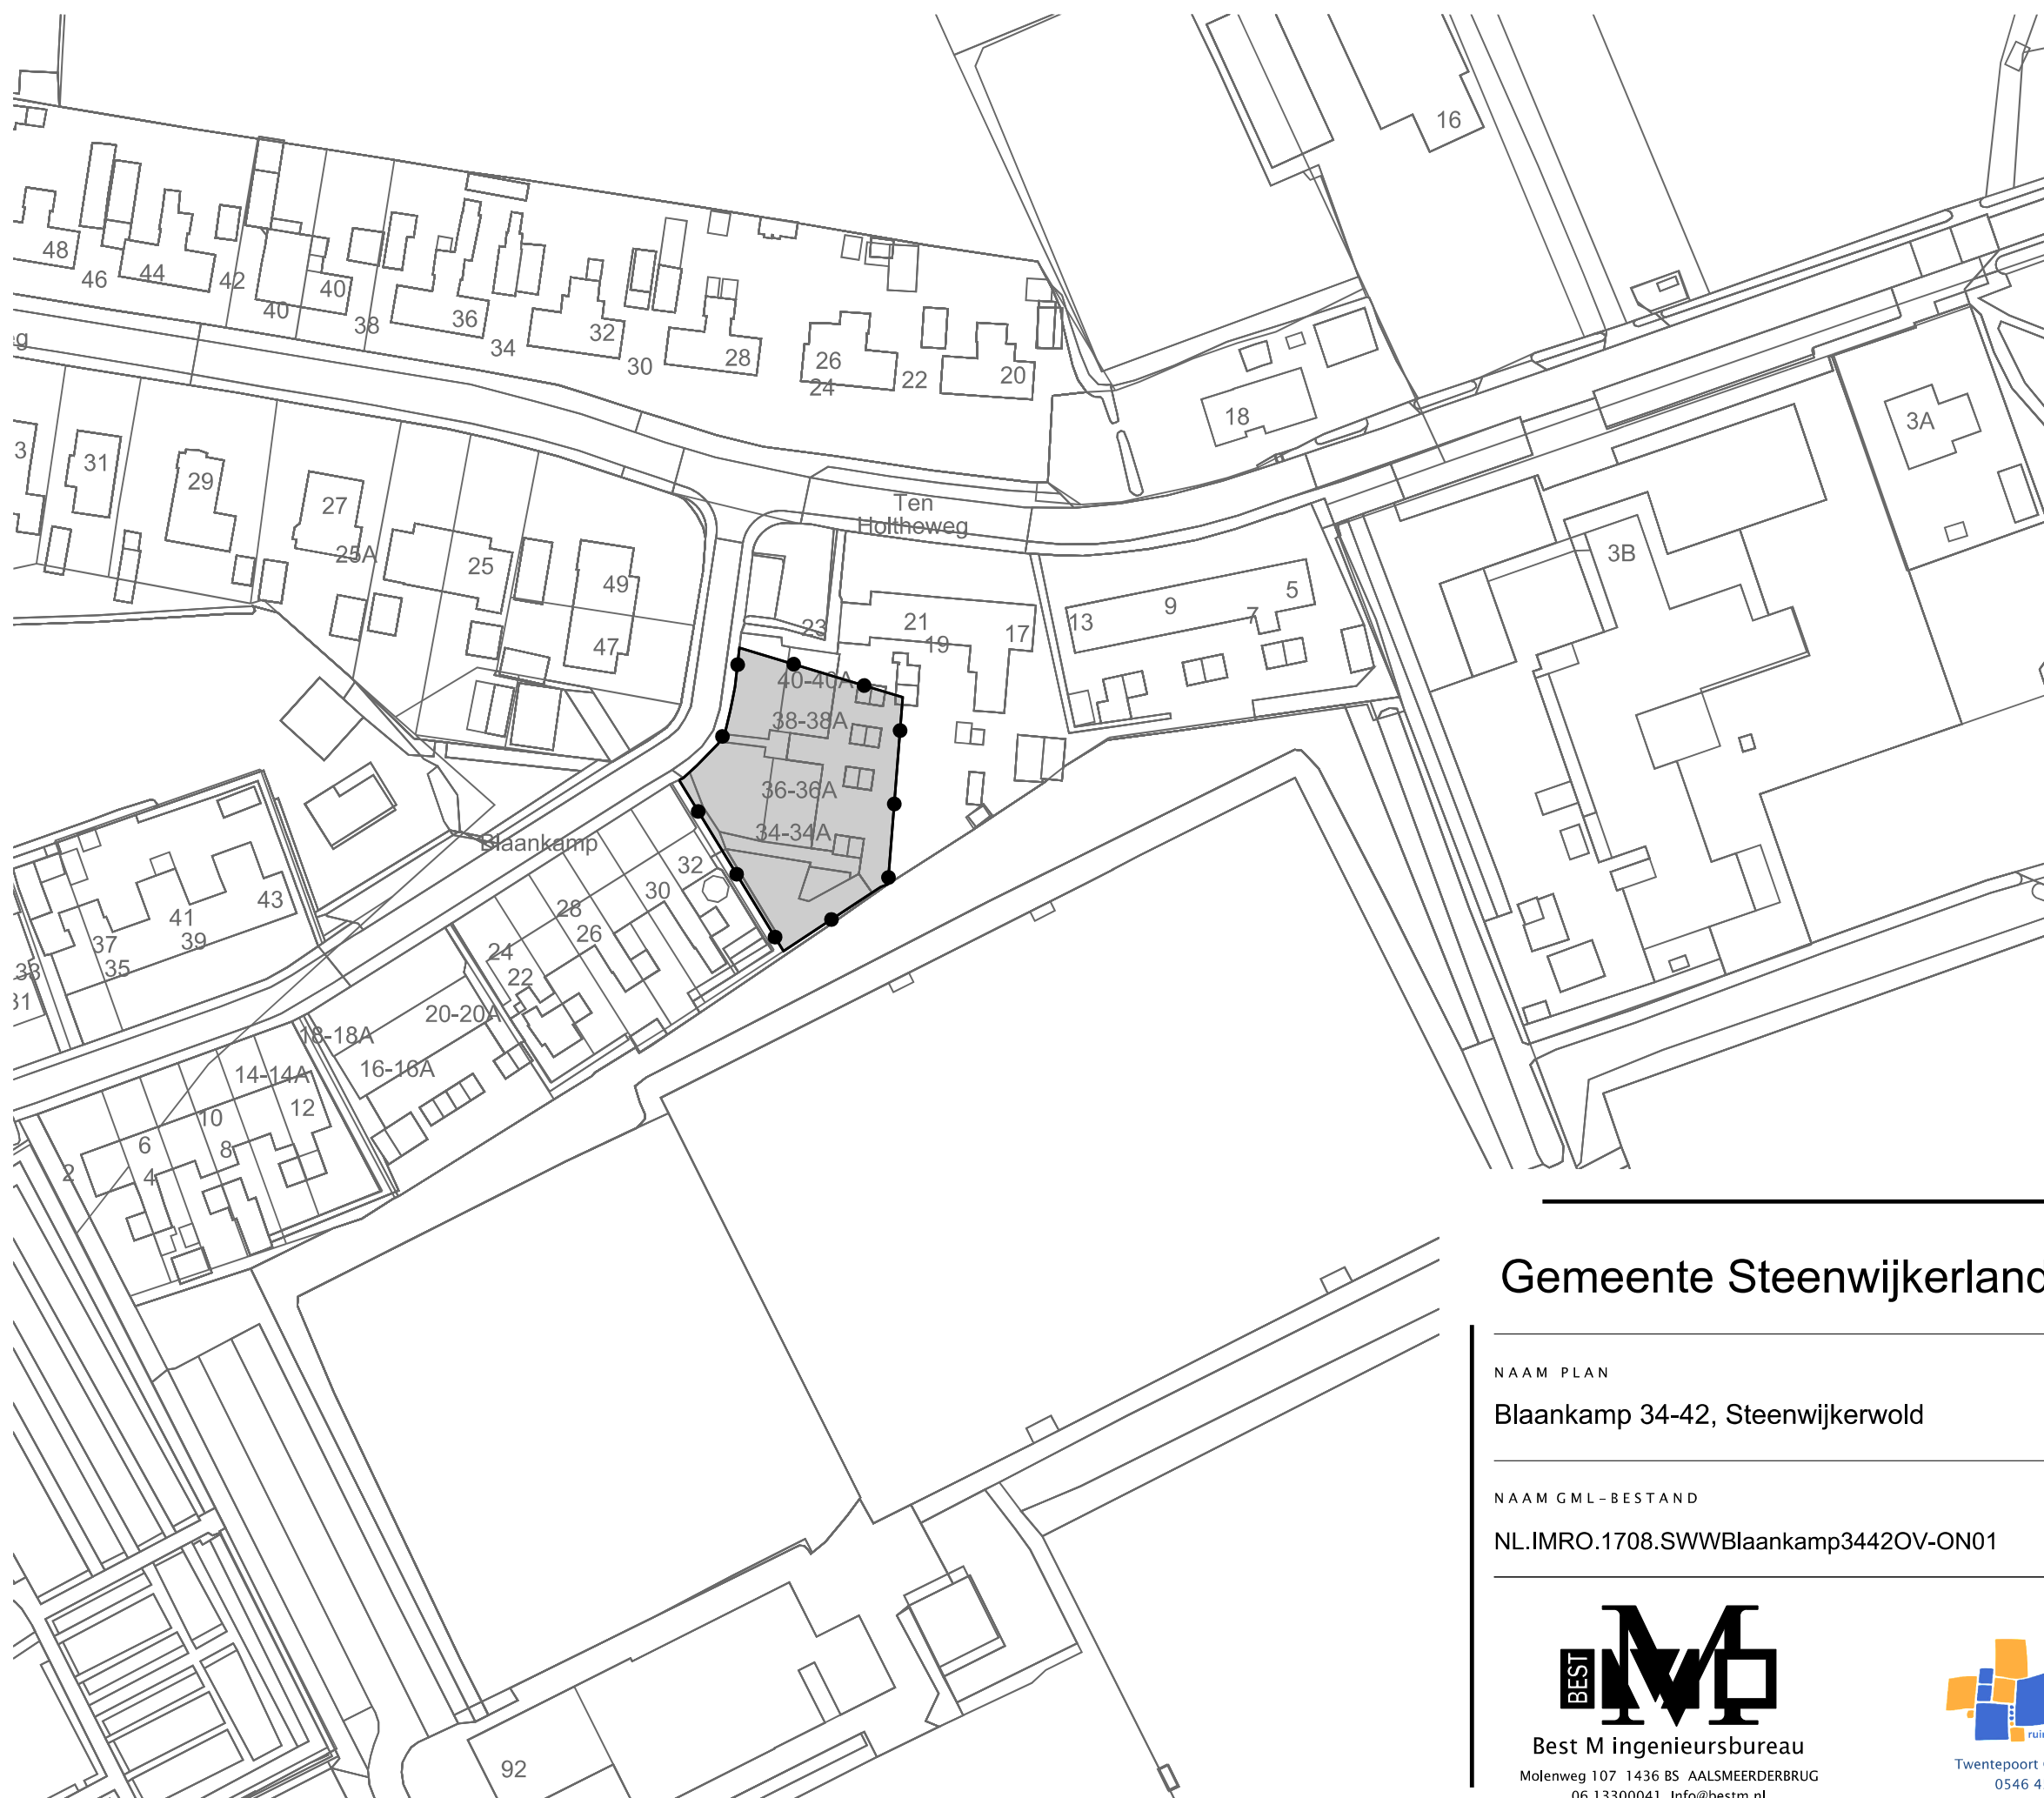

LEGENDA

- Besluitgebied
- Besluitgebiedsgrens
- Besluitvlak
- Blaankamp 34-40
- Verklaring
- Ondergrond

Gemeente Steenwijkerland

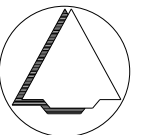

NAAM PLAN

Blaankamp 34-42, Steenwijkerwold

NAAM GML-BESTAND

NL.IMRO.1708.SWWBlaankamp3442OV-ON01

DATUM

19-4-2024

BLAD VAN BLADEN

1 VAN 1

FORMAAT

A3

TEKENAAR

MvL

SCHAAL

1 :1000



Best M ingenieursbureau
Molenweg 107 1436 BS AALSMEERDERBRUG
06 13300041 Info@bestm.nl



ruimtelijke plannen en advies
Twentepoort Oost 16A 7609 RG Almelo
0546 454466 www.bjjz.nu