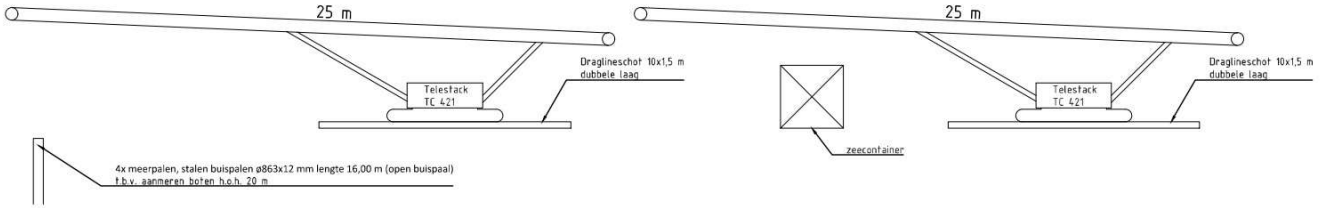

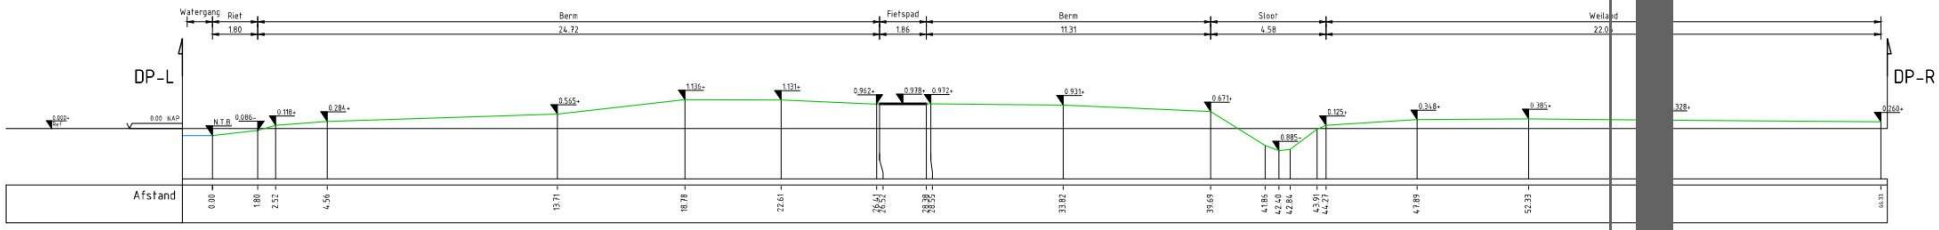

DWARSPROFIEL L - R
SCHAAL 1:100

SITUATIE
SCHAAL 1:1000

WIJZ	DATUM	OMSCHRIJVING WIJZIGINGEN	GETEKEND	CONTROLE
OPMERKINGEN		OPDRACHTGEVER: Staatsbosbeheer		
		PROJECT: Natuurontwikkeling Weimeren te Drachten		
GETEKEND		AutoCAD 2019		
CONTROLE		DATUM: 26-10-2023		
SCHAAL: 1:1000		FORMAAT: A1		
		OMSCHRIJVING: Tekening tbv vergunning		

Meerwal 11
9204 AJ DRACHTEN
Postbus 38
9200 AM DRACHTEN
Tel. 0512-581210
Fax. 0512-581211
tfrank@vandenwiel.nl
www.vdlinfrawiel.nl

VAN DEN WIEL INFRA & MILIEU

PROJECTNUMMER	TEKENINGNUMMER	BLAD	UIT	
IM00491	5517_D001	A1		

©Het copyright van deze tekening behoort toe aan Van der Wiel Infra & Milieu BV