




B

B

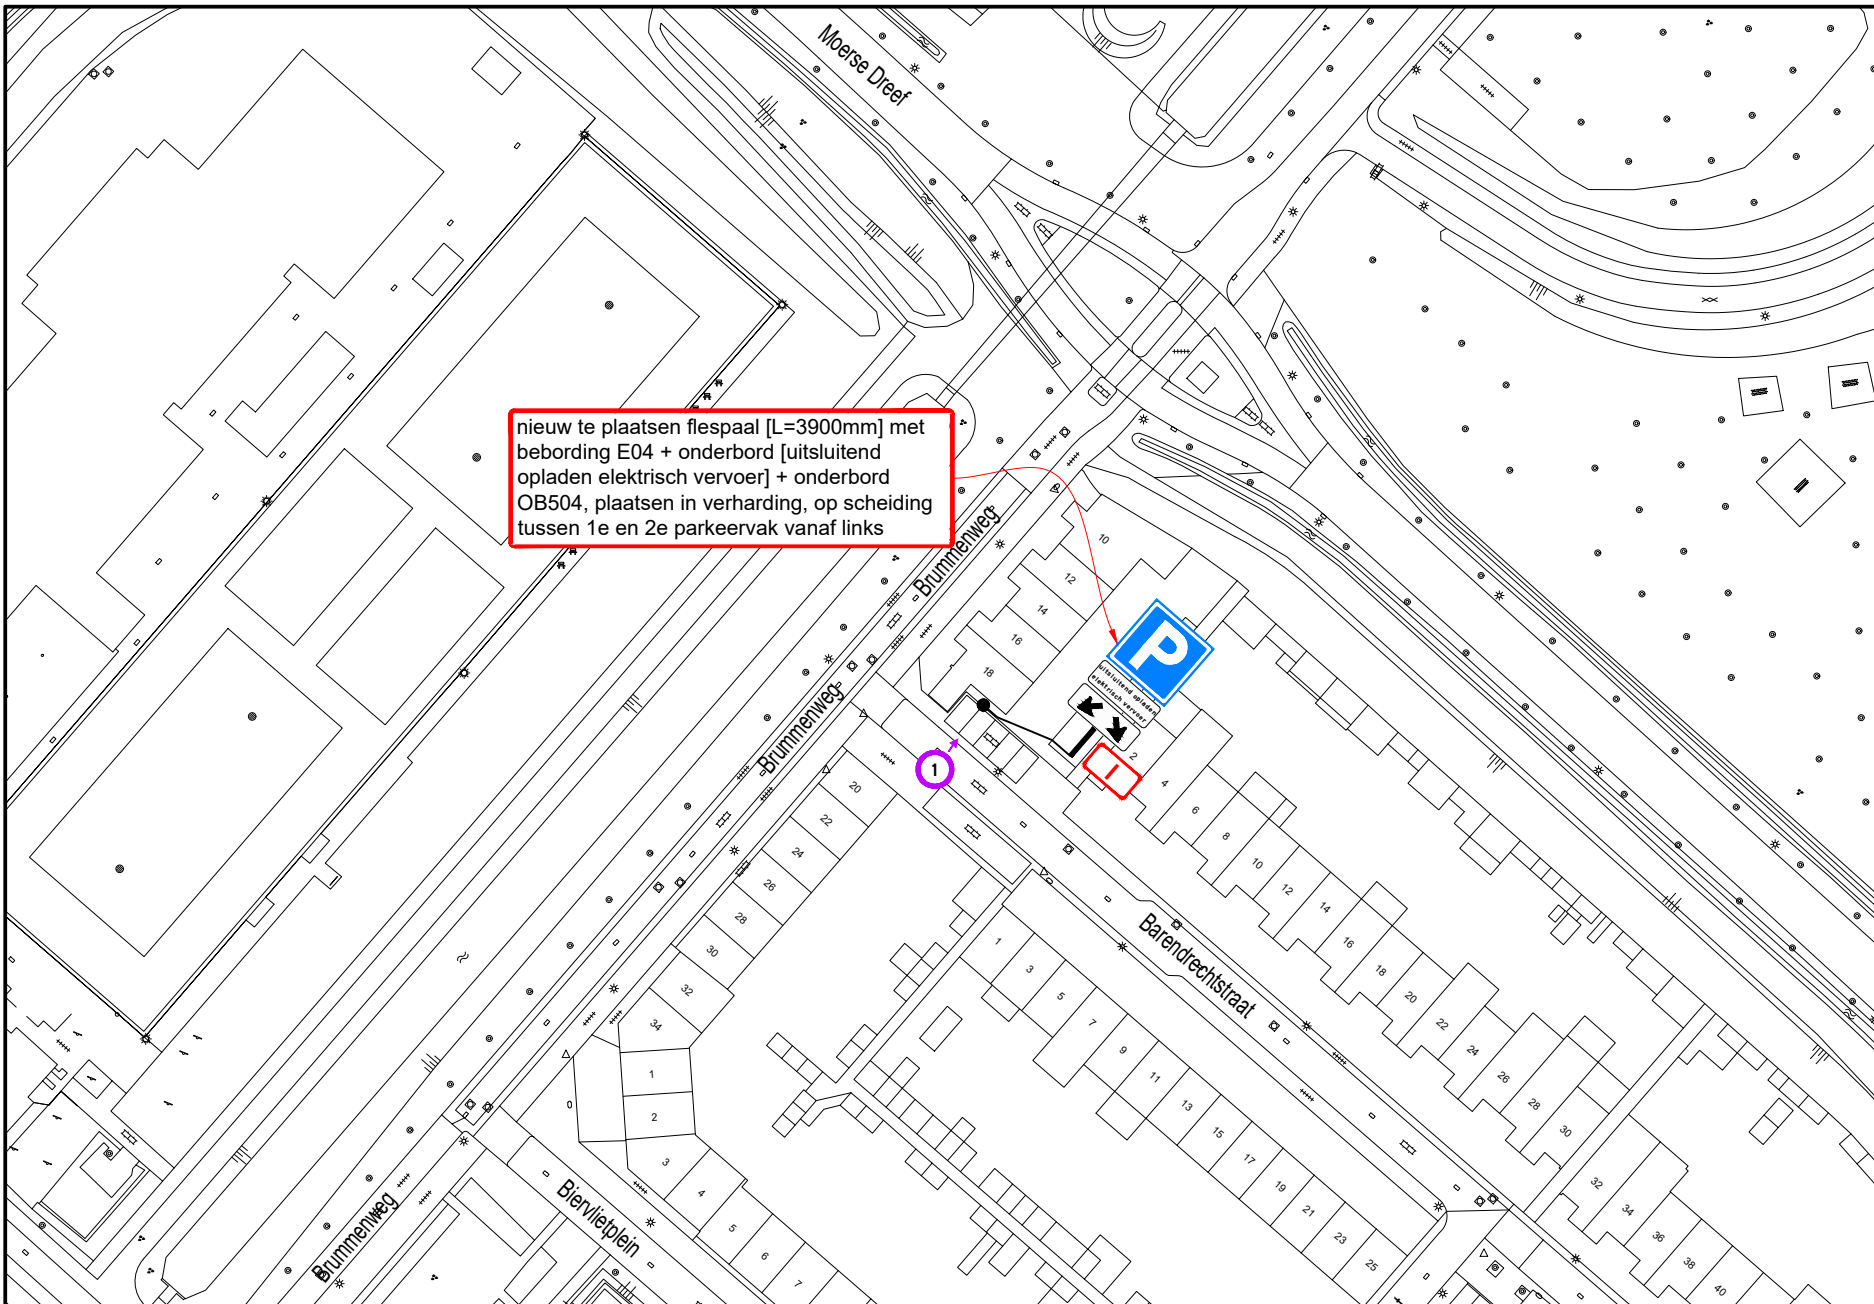

nieuw te plaatsen flespaal [L=3900mm] met bebording E04 + onderbord [uitsluitend opladen elektrisch vervoer] + onderbord OB504, plaatsen in verharding, op scheiding tussen 1e en 2e parkeervak vanaf links

A


Hooveelhedenstaat

nieuw:
 1x flespaal [L=3900mm] + E04-bord + onderbord 'uitsluitend opladen elektrisch vervoer' + onderbord OB504; type I

verplaatsen:
 -

verwijderen:
 -

Locatie

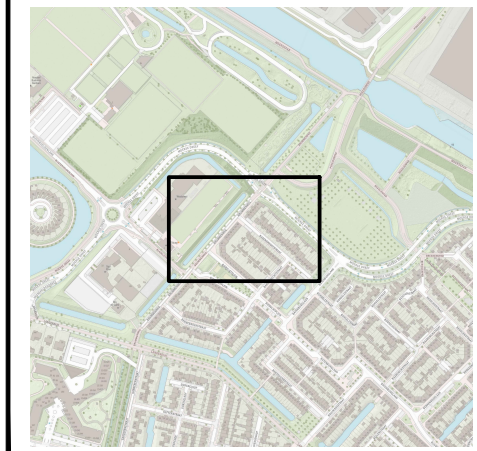

Legenda



orientatie

afmetingen standaard RVV-bebording

vormgeving bord	maat	type bord			
		I	II	III	IV
rond	diameter	400	600	800	1000
driehoek	zijde	500	700	900	1100
vierkant	zijde	400	600	800	1000
rechthoek	breedte	300	400	600	800
	hoogte	450	600	900	1200
achthoek	hoogte	X	700	900	X

plaatsing RVV-bebording

- hoogte onderkant bebording ten opzichte van verharding bedraagt minimaal 2,20 m
- bebording bevestigen op flespaal, tenzij anders vermeld

Laadpaal Brummenweg 18 te Tilburg
 Permanente verkeersmaatregelen
 Verzamelverkeersbesluit 36

opdrachtgever:	GEMEENTE TILBURG	
getekend:	W. Vaartjes	23-04-24
gecontroleerd:	P. Kraan	23-04-24
vrijgegeven:	M. Jacobs	23-04-24
versie:	v 1.0 - DEFINITIEF	
schaal:	1:1000	formaat: A3

© Vevon B.V. tekeningnummer: **202315604-364**

Niets van deze tekening mag worden vervoerdigd en / of openbaar gemaakt d.m.v. druk, fotokopie, microfilm of op welke andere wijze ook, zonder voorafgaande schriftelijke toestemming van Vevon B.V., noch zonder enige wettelijke toestemming worden gebruikt voor enig ander werk dan waarvoor het is vervaardigd.