

Hoeveelhedenstaat

nieuw:
 1x flespaal [L=3900mm] + E04-bord + onderbord 'uitsluitend opladen elektrisch vervoer' + onderbord OB504; type I
 4x BSS [waalformaat]


verplaatsen:

-

verwijderen:

-

Locatie

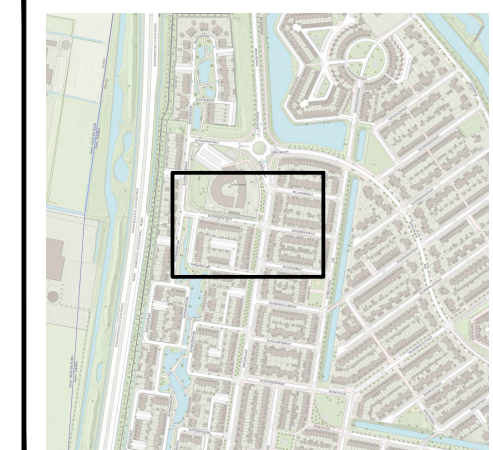

Legenda



orientatie

afmetingen standaard RVV-bebording


vormgeving bord	maat	type bord			
		I	II	III	IV
rond	diameter	400	600	800	1000
driehoek	zijde	500	700	900	1100
vierkant	zijde	400	600	800	1000
rechthoek	breedte	300	400	600	800
	hoogte	450	600	900	1200
achthoek	hoogte	X	700	900	X

plaatsing RVV-bebording

- hoogte onderkant bebording ten opzichte van verharding bedraagt minimaal 2,20 m
- bebording bevestigen op flespaal, tenzij anders vermeld

B

B

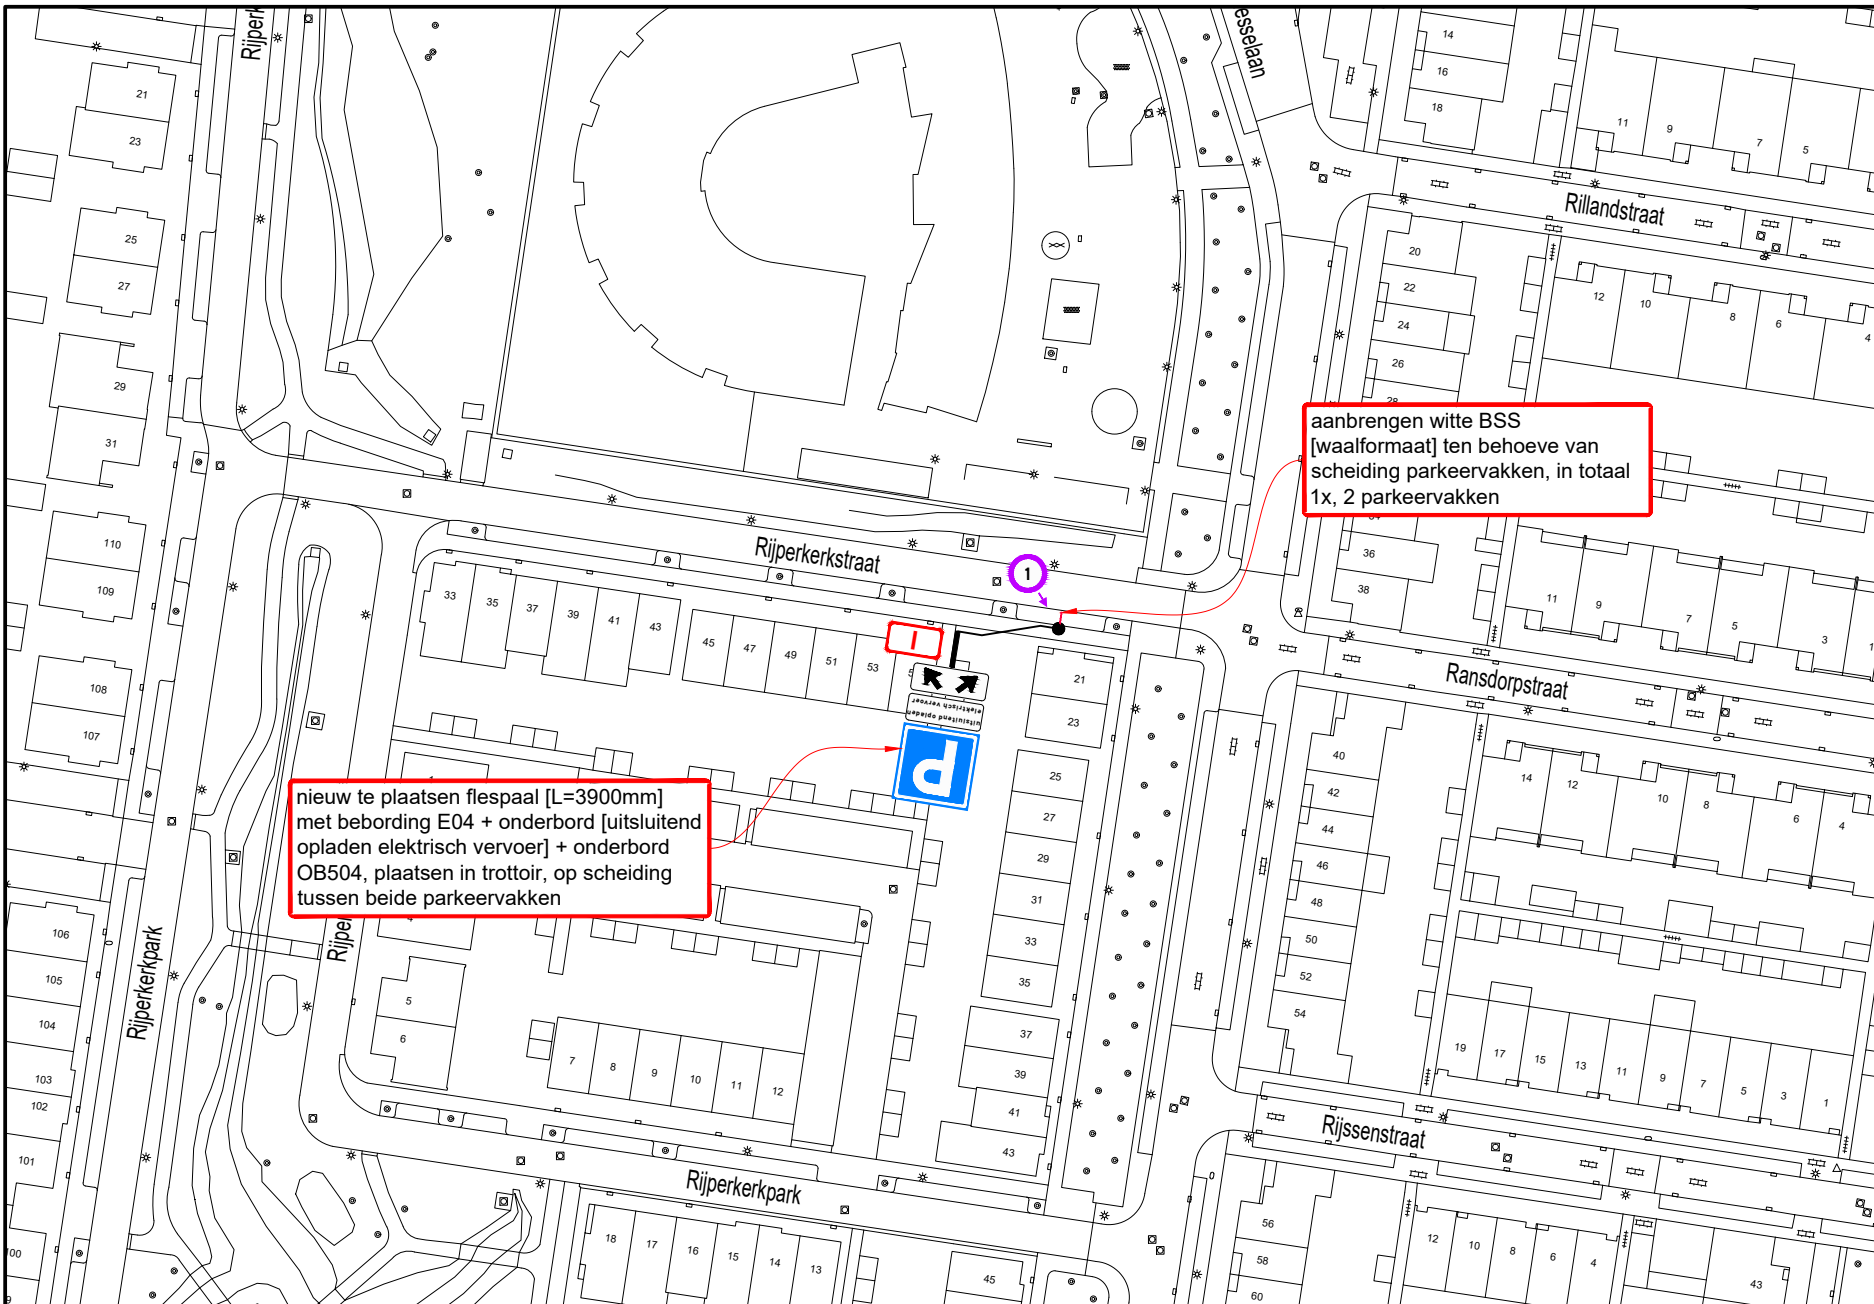

aanbrengen witte BSS [waalformaat] ten behoeve van scheiding parkeervakken, in totaal 1x, 2 parkeervakken

nieuw te plaatsen flespaal [L=3900mm] met bebording E04 + onderbord [uitsluitend opladen elektrisch vervoer] + onderbord OB504, plaatsen in trottoir, op scheiding tussen beide parkeervakken

A

www.vevon.nl
Tet: 013-2132202

opdrachtgever:
GEMEENTE TILBURG

Laadpaal Rensselaan 21 te Tilburg

Permanente verkeersmaatregelen
Verzamelverkeersbesluit 36

getekend:	W. Vaartjes	24-04-24
gecontroleerd:	P. Kraan	24-04-24
vrijgegeven:	M. Jacobs	24-04-24
versie:	v 1.0 - DEFINITIEF	
schaal:	1:1000	formaat: A3

tekeningnummer: **202315604-366**

Niets van deze tekening mag worden vervoerdigd en / of openbaar gemaakt d.m.v. druk, fotokopie, microfilm of op welke andere wijze ook, zonder voorafgaande schriftelijke toestemming van Vevon B.V., noch zonder de schriftelijke toestemming van de opdrachtgever. Het is vervaardigd.